

ТЕХНИЧЕСКИЙ ПАСПОРТ

на изолированное нежилое помещение

составлен по состоянию на «15» марта 2016 г.

Гомельский городской филиал РУП «Гомельское агентство по

государственной регистрации и земельному кадастру»

(наименование организации по государственной регистрации)

Наименование административное помещение

Назначение административное помещение

Инвентарный номер 350/D-9924

Адрес (местонахождение) 246050, Республика Беларусь, Гомельская обл., г.Гомель, ул.Крестьянская,1-3

Паспорт составил: «23» марта 2016 г.

Л.А. Матюшенко
(подпись)

(Л.А.Матюшенко)
(инициалы, фамилия)

Паспорт проверил: «15» марта 2016 г.

С.В. Алексейчикова
(подпись)

(С.В. Алексейчикова)
(инициалы, фамилия)

Уполномоченное должностное лицо:

И.С. Корсак
(подпись)

(И.С.Корсак)
(Инициалы, фамилия)

М.П.

Отметки о проведенных проверках характеристик недвижимого имущества

«__» _____ 20__ г. «Изменений нет»



(подпись)

(инициалы, фамилия)

Уполномоченное должностное лицо

(подпись)

(инициалы, фамилия)

М.П.

«__» _____ 20__ г. «Изменений нет»

(подпись)

(инициалы, фамилия)

Уполномоченное должностное лицо

(подпись)

(инициалы, фамилия)

М.П.

Т.А. Духовидер
С.А. Замова

1. СВЕДЕНИЯ О ЗДАНИИ (СООРУЖЕНИИ)

Таблица 1

1. Инвентарный номер	300/С-402
2. Количество этажей, шт.	3
3. Материал стен	кирпичные
4. Год постройки	1955
5. Год реконструкции	-
6. Общая площадь здания, м ²	4424,0

2. СВЕДЕНИЯ ОБ ИЗОЛИРОВАННОМ НЕЖИЛОМ ПОМЕЩЕНИИ

Таблица 2

1. Назначение изолированного нежилого помещения	административное помещение
2. Этаж	1, подвал
3. Объем изолированного нежилого помещения, м ³	1727
4. Общая площадь изолированного нежилого помещения, м ²	389,7
5. Нормируемая площадь изолированного нежилого помещения, м ²	307,9

3. ТЕХНИЧЕСКОЕ ОПИСАНИЕ КОНСТРУКТИВНЫХ ЭЛЕМЕНТОВ И ИНЖЕНЕРНОГО ОБОРУДОВАНИЯ

Таблица 3



№ п/п	Наименование конструктивных элементов и инженерного оборудования	Описание конструктивных элементов и инженерного оборудования (материал, конструкция, отделка и прочие)
1	2	3
1	Стены наружные	кирпичные
2	Стены внутренние	кирпичные
3	Перегородки	кирпичные, гипсокартон
4	Перекрытия	железобетонные плиты, металлические фермы
5	Крыша	нет
6	Полы	плитка, линолеум, ламинат
7	Проемы оконные	деревянные стеклопакеты
8	Проемы дверные	деревянные, металлические, ПВХ
9	Внутренняя отделка	облицовка плиткой, обшито гипсокартоном, обои
10	Балконы	нет
11	Лоджии	нет
12	Инженерное оборудование:	
12.1	отопление	централизованное
12.2	водопровод	центральный, трубы металлопластик
12.3	канализация	центральная, трубы металлопластик
12.4	электроснабжение	скрытая проводка
12.5	газоснабжение	нет
12.6	горячее водоснабжение	нет
12.7	ванные, души	нет
12.8	электроплиты	нет
12.9	вентиляция	естественная
12.10	радио	нет
12.11	телевидение	нет
12.12	телефон	каблирован
12.13	мусоропровод	нет
12.14	лифты	нет

Особые отметки: __

Приложение: поэтажные планы - 2 листа, ситуационный план - 1 лист

Подпись исполнителя _____


Исполнитель: *М. М. М. М.*
 Исполнитель: *И. С. С. С.*
 Исполнитель: *И. С. С. С.*

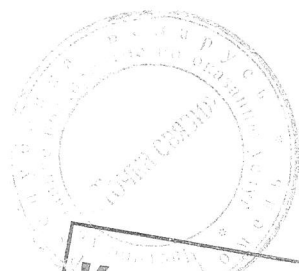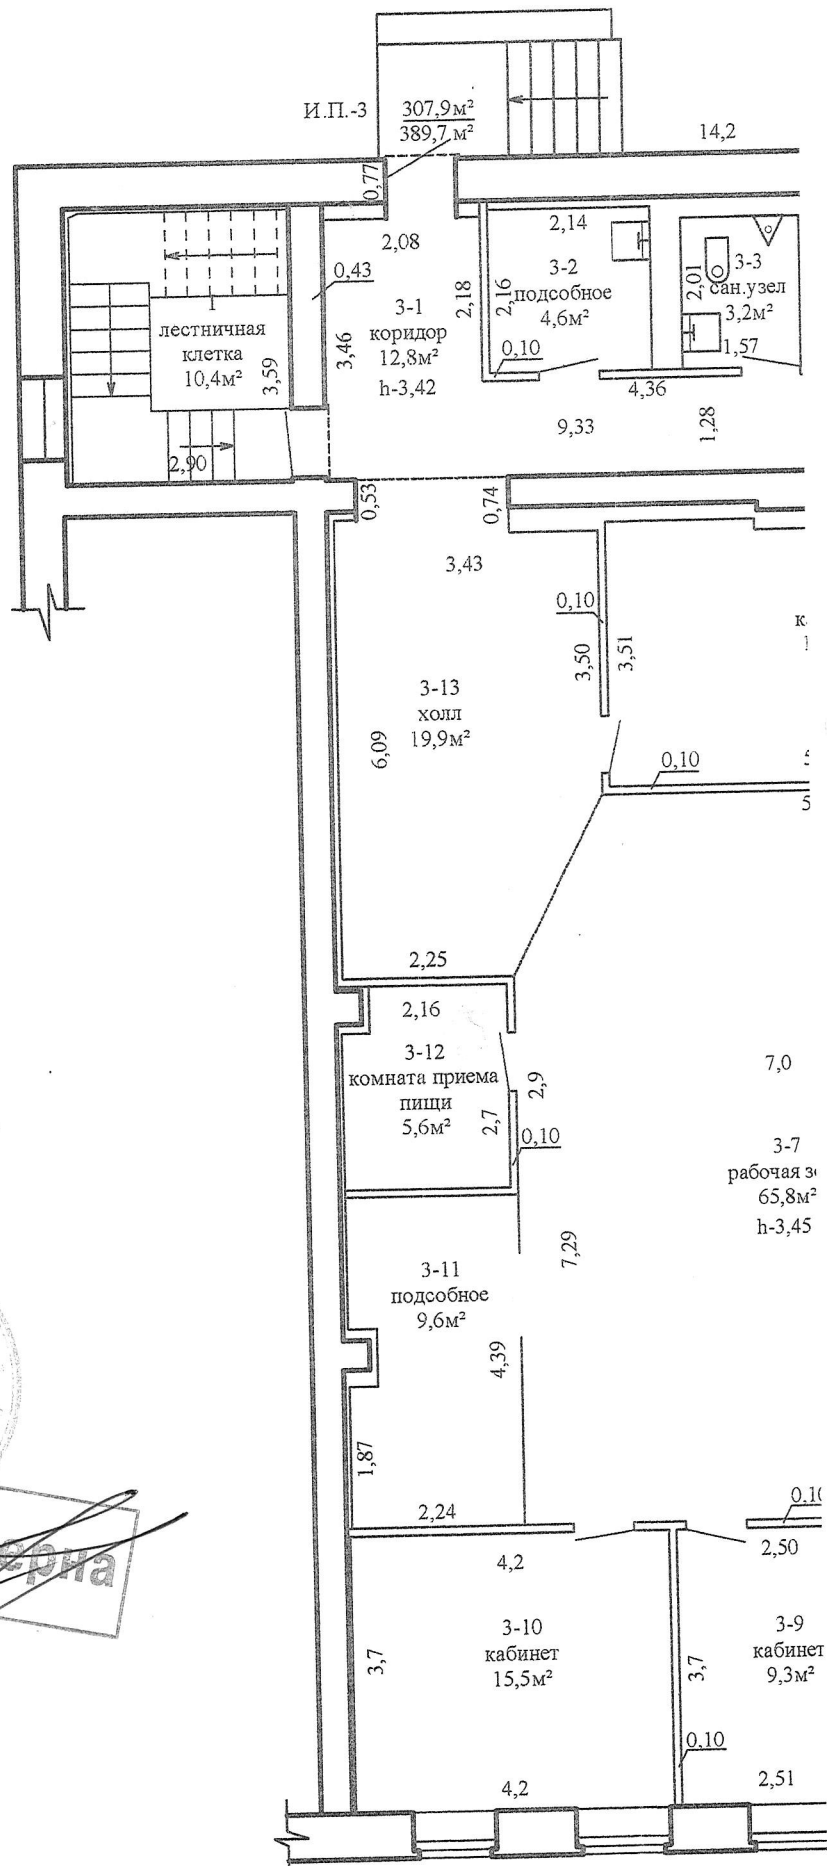

Копия верна



Итого по этажу 156,01
195,51

Всего по И.П.-3 307,91
389,71

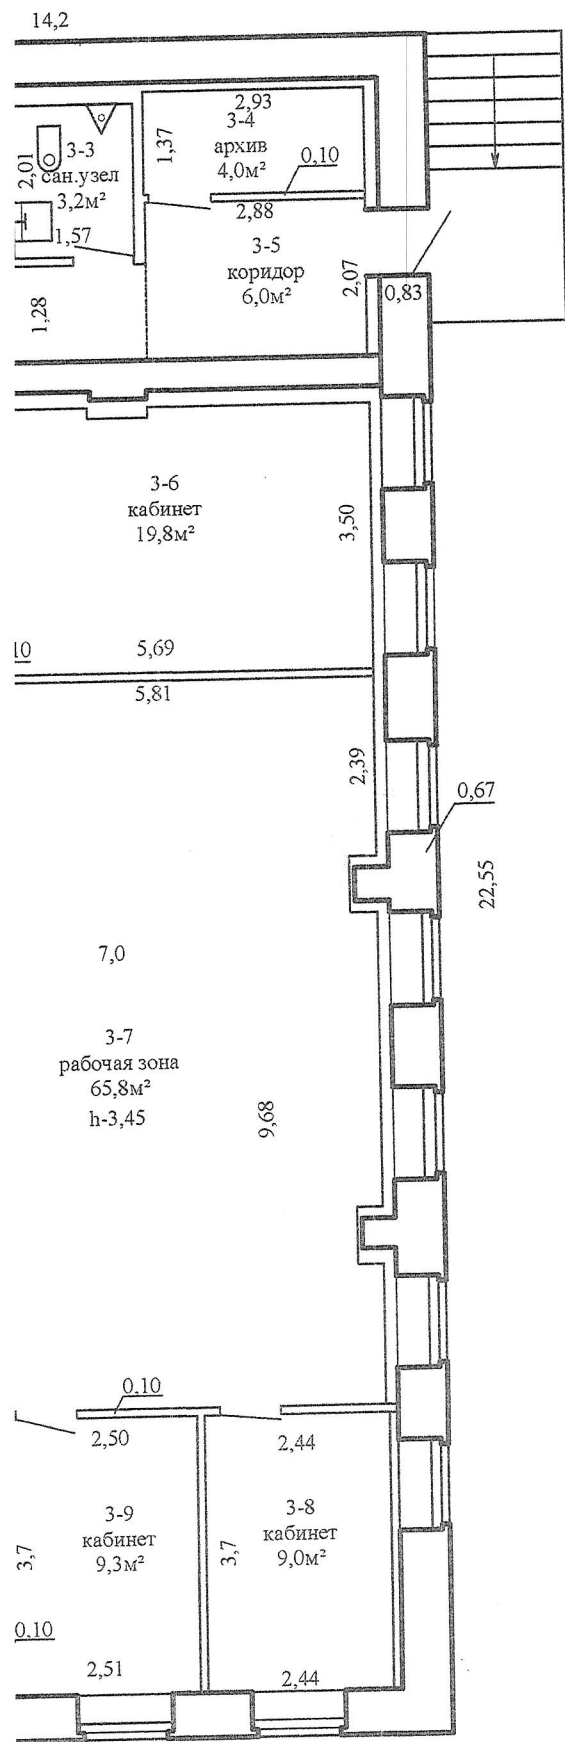

Копия верна


РУП «Гомельское агентство по государственной регистрации и земельному кадастру» Гомельский городской филиал			
адрес (местонахождение) объекта недвижимого имущества: Республика Беларусь, Гомельская обл., г.Гомель, ул.Крестьянская, 1-3			
Литер А3/к		1этаж	
Масштаб	Лист 1	Листовое 2	Стр.
1:100	И.О.Фамилия	Подпись	Дата
Составил	Л.А.Матюшенко	<i>Л.А. Матюшенко</i>	23.03.2016
Проверил	С.В.Алексеичикова	<i>С.В. Алексеичикова</i>	25.03.2016

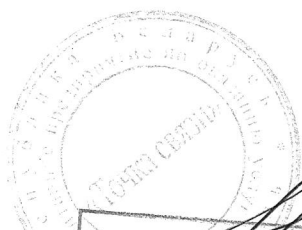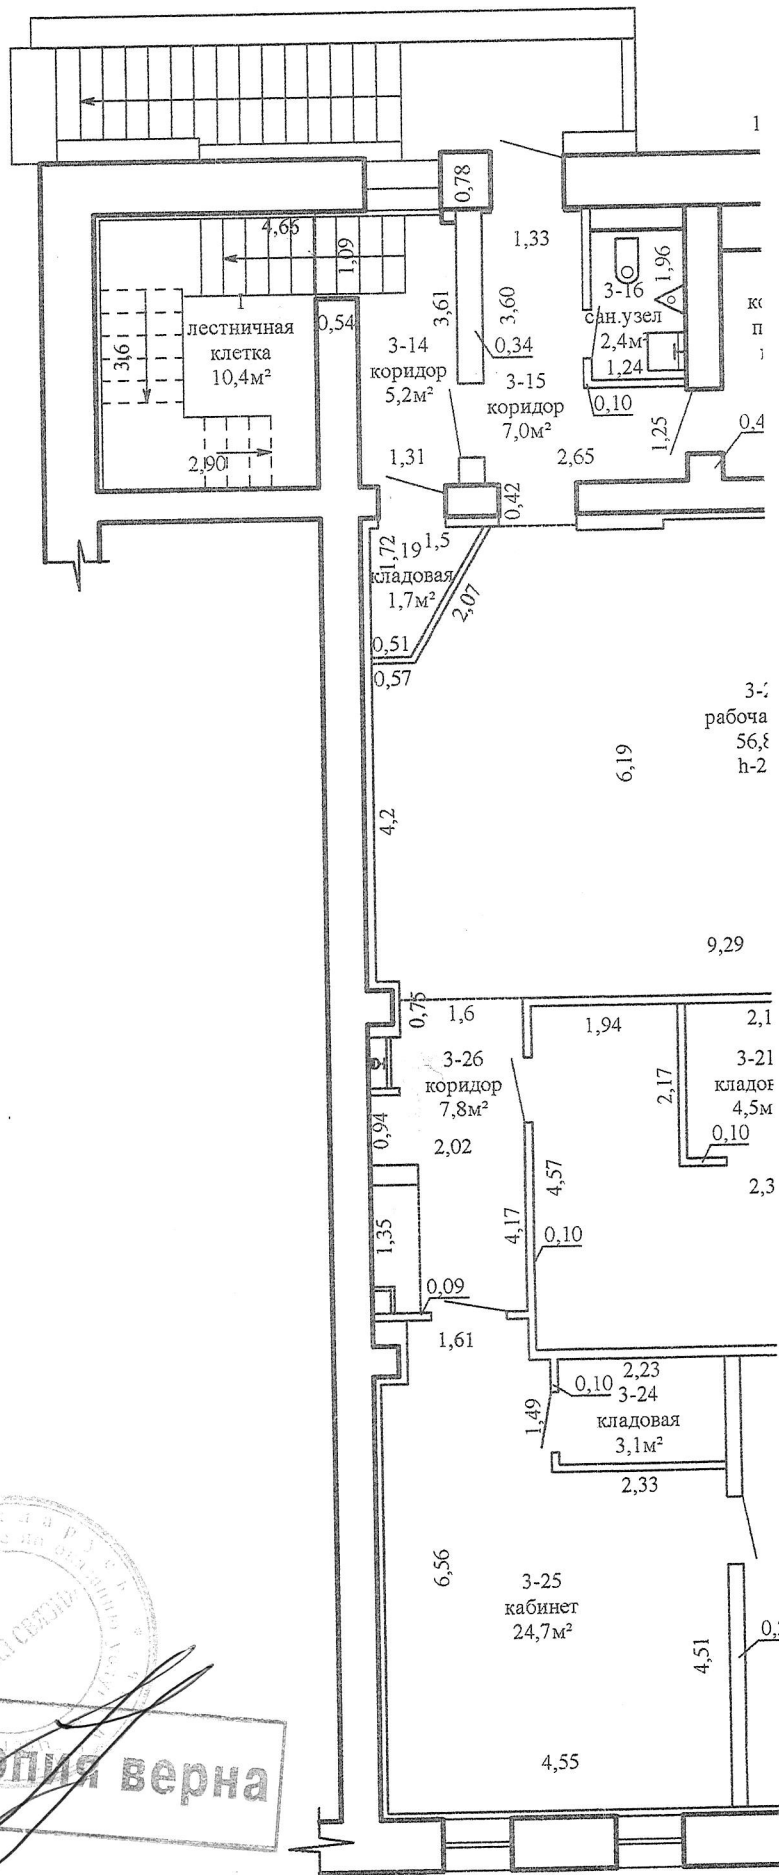

Копия верна

Итого по подвалу 1: 1:

14,35

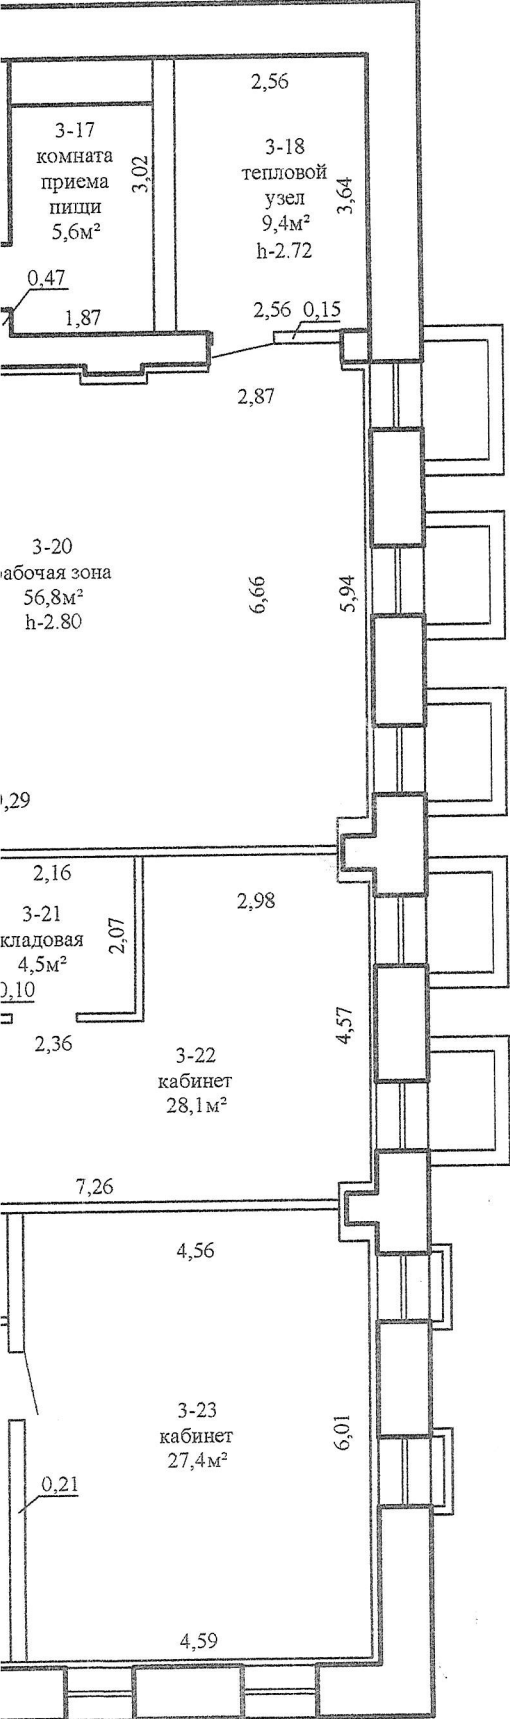


151,9м²
194,2м²





Копия верна

[Handwritten signature]

<p>РУП «Гомельское агентство по государственной регистрации и земельному кадастру» Гомельский городской филиал</p>			
<p>адрес (местонахождение) объекта недвижимого имущества: Республика Беларусь, Гомельская обл., г.Гомель, ул.Крестьянская, 1-3</p>			
Литер АЗ/к		подвал	
Масштаб	Лист 1	Листов 2	Стр.
1:100	И.О.Фамилия	Подпись	Дата
Составил	П.А.Матюшенко	<i>[Signature]</i>	23.03.2016
Проверил	С.В.Алексеичкова	<i>[Signature]</i>	15.03.2016

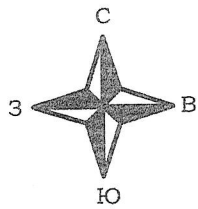

1. Ситуационный

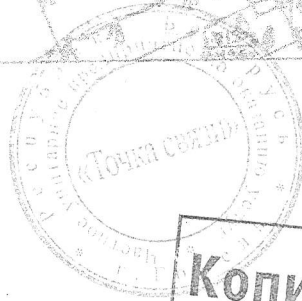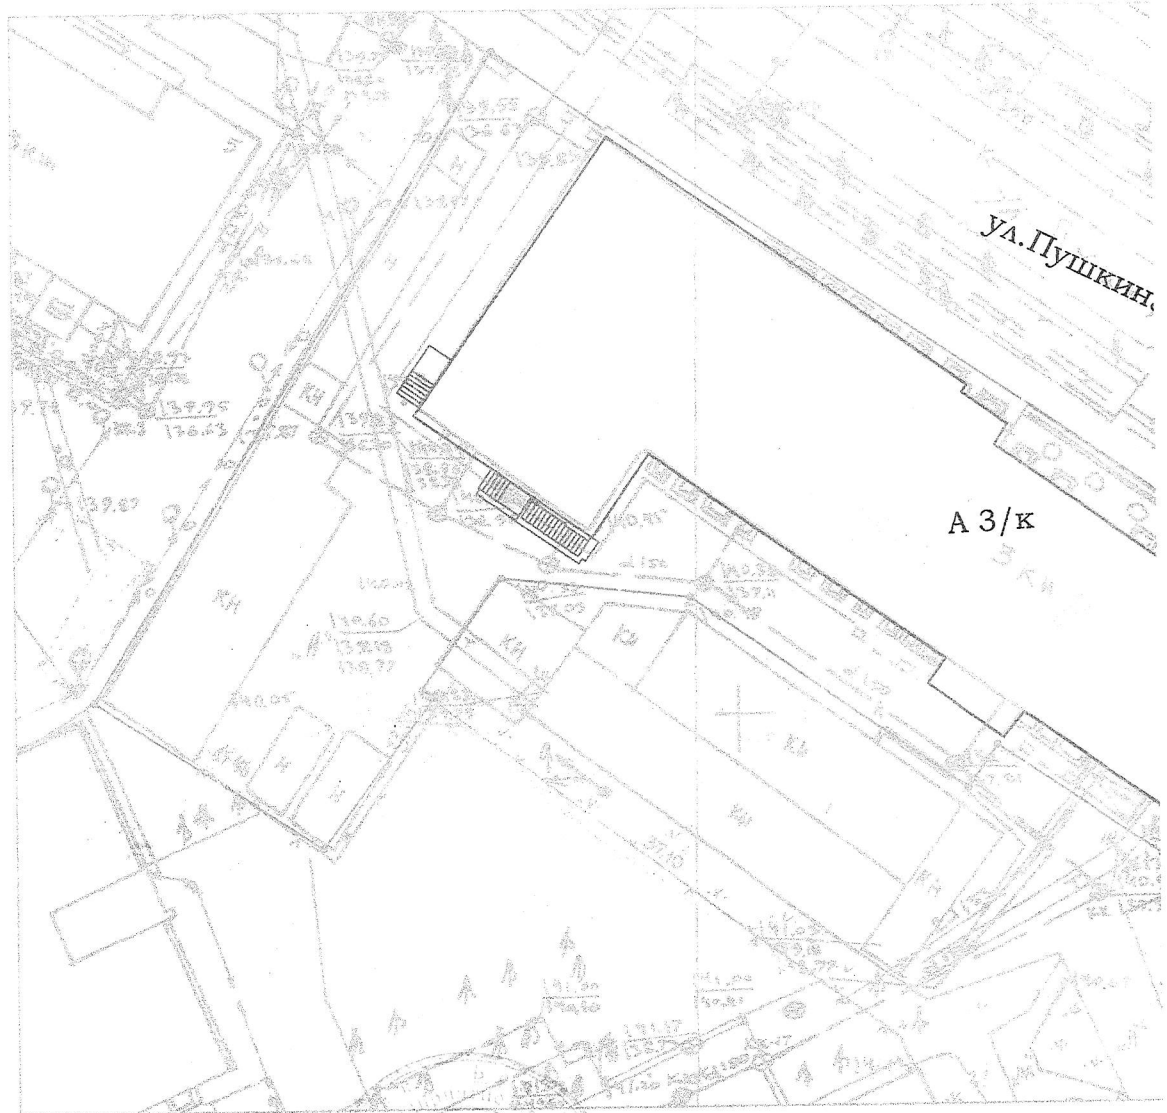












Копия верна

й план



Примечание: Достоверная информация по инженерным сетям и коммуникациям находится у балансодержателя сетей и линий электропередач.


УСЛОВНЫЕ ОБОЗНАЧЕНИЯ

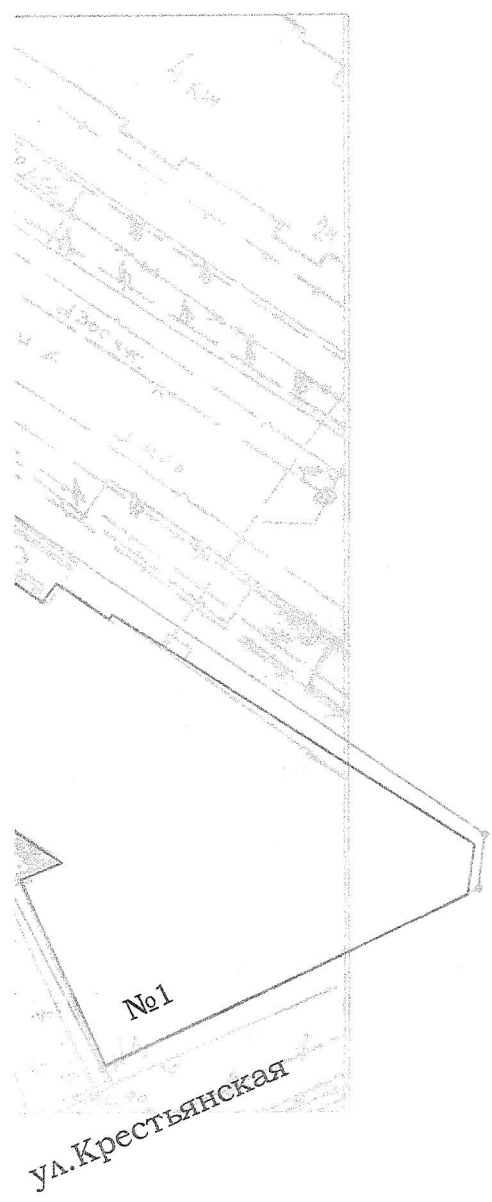-  точки поворота границ земельного участка
-  границы земельного участка
-  географический код объекта
- $A \frac{1}{K}, 1, a$ литерация зданий и сооружений
-  границы зданий и сооружений
-  колодцы
-  кабель связи
-  канализация
-  водопровод
-  электрокабель
-  газопровод



Копия верна

РУП «Гомельское агентство по государственной регистрации и земельному кадастру» Гомельский городской филиал			
246050, Республика Беларусь, обл. Гомельская, г. Гомель, ул. Крестьянская, 1-3			
Лист 1	Листов 1	Масштаб 1:500	
План	УЧАСТОК	Дата	Подпись
Составил	Л.А.Матюшенко	23.03.2016	
Проверил	С.В.Алексеичикова	25.03.2016	