

**РЕСПУБЛИКА БЕЛАРУСЬ
ЕДИНЫЙ ГОСУДАРСТВЕННЫЙ РЕГИСТР НЕДВИЖИМОГО
ИМУЩЕСТВА, ПРАВ НА НЕГО И СДЕЛОК С НИМ**

Государственный комитет по имуществу Республики Беларусь

Республиканское унитарное предприятие "Минское областное
агентство по государственной регистрации и земельному кадастру"
Борисовский филиал
Крупское бюро

**СВИДЕТЕЛЬСТВО (УДОСТОВЕРЕНИЕ) № 613/1056-10816
о государственной регистрации**

По заявлению от 06 апреля 2023 года № 937/23:1056

в отношении **капитального строения** с инвентарным номером 613/С-15224, расположенного по адресу: Минская обл., Крупский р-н, Крупский с/с, аг. Гапоновичи, ул. Молодёжная, 2, площадь - 172.7 кв.м., назначение - Здание специализированное для бытового обслуживания населения, наименование - Здание комплексного приёмного пункта

произведена государственная регистрация:

1. создания эксплуатируемого капитального строения;
2. возникновения права собственности на капитальное строение, правообладатель – административно-территориальная единица Крупский р-н;
3. возникновения прав, ограничений (обременений) прав на капитальное строение (право хозяйственного ведения), правообладатель – юридическое лицо, резидент Республики Беларусь Коммунальное унитарное предприятие "Крупский районный комбинат бытового обслуживания".

Приложение: нет.

Примечание: нет.

Свидетельство составлено 12 апреля 2023 года

Регистратор Волков Александр Александрович 1056

М.П.

(подпись)

Лист 1 из 1



ГОСУДАРСТВЕННЫЙ КОМИТЕТ ПО ИМУЩЕСТВУ РЕСПУБЛИКИ БЕЛАРУСЬ

ТЕХНИЧЕСКИЙ ПАСПОРТ
на здание

Крупское бюро Борисовского филиала Республиканского унитарного предприятия "Минское
областное агентство по государственной регистрации и земельному кадастру"
(наименование организации по государственной регистрации недвижимого имущества, прав на него и сделок с ним)

Наименование: Здание комплексного приёмного пункта

Назначение: 2 29 21 - Здание специализированное для бытового обслуживания населения

Инвентарный номер: 613/C - 15224

Адрес: 222016, Республика Беларусь, Минская обл., Крупский р-н, Крупский с/с, аг. Гапоновичи, ул. Молодёжная, 2

Составлен по состоянию на: 10.03.2023

Составил 03.04.2023
(дата)

Уполномоченное должностное лицо 03.04.2023
(дата)

Т.А. Белая
(инициалы, фамилия)

М.И. Андрейко
(инициалы, фамилия)



4. Техническое описание

4.1 Техническое описание здания

№ п/п	Наименование конструктивных элементов и инженерных систем	Описание конструктивных элементов и инженерных систем
1	2	3
1	Фундамент	Бутобетон
2	Наружные стены	Бревно
3	Внутренние стены	-
4	Перегородки	Деревянные изделия
5	Перекрытия	Дерево
6	Крыша (кровля)	Асбестоцементный волнистый лист
7	Полы	Деревянные изделия Наличие теплых полов: Нет
8	Окна	Поливинилхлорид (ПВХ)
9	Двери, ворота	Деревянные изделия, Поливинилхлорид (ПВХ)
10	Отделочные работы:	-
10.1	наружная отделка стен	Отделка сайдингом
10.2	внутренняя отделка	Обшивка деревом, Отделка сайдингом, Окрашено
11	Инженерные системы:	-
11.1	отопление	Котел на твердом топливе , Автономное
11.2	водопровод и канализация:	-
11.2.1	холодное водоснабжение	Централизованная система
11.2.2	канализация	Автономная система
11.2.3	горячее водоснабжение	Нет
11.2.4	ванны, душ	Нет
11.3	система электрооборудования:	-
11.3.1	электроснабжение	Централизованная система
11.3.2	подключение электроплит	Нет
11.4	газоснабжение	Нет
11.5	вентиляция	Вентиляция с естественным побуждением
11.6	мусоропровод	Нет
11.7	лифты	Нет
11.8	иные	-
12	Прочие	-

4.2 Техническое описание основных строений, их составных элементов и принадлежностей

Литер	Наименование	Год постройки (дата приема в эксплуатацию)	Износ, %*	Площадь, кв.м.**	Объем, куб.м	Описание конструктивных элементов и инженерных систем***															
						фундамент	стены	перегородки	перекрытия	крыша	полы	окна	двери, ворота	отделка	отопление	водопровод	канализация	электро- снабжение	газо- снабжение	иные	прочие
1	Здание комплексного приёмного пункта	1989	4	5	6	7	8	9	10	11	12	13	14	15	16	17	18	19	20	21	22
А1/д			32	185 (185)	590	-	-	-	-	-	-	-	-	-	-	-	-	-	-	-	-
1	Пристройка	-	35	7 (15)	19	бут.	дер. изд.	-	дер.	мет. кров. л.	дер. изд.	-	мет. изд.	отд. сайд.	нет	нет	нет	есть	нет	-	крыл.
2	Пристройка	-	35	6 (9)	16	бут.	дер. изд.	-	дер.	волн. шифер	дер. изд.	-	мет. изд.	отд. сайд.	нет	нет	нет	есть	нет	-	крыл.
3	Пристройка	-	40	9 (9)	27	бут.	кирп.	-	дер.	волн. шифер	бет.	дер. изд.	мет. изд.	штукат.	нет	нет	нет	есть	нет	-	-

* Для незавершенных строений указывается готовность, %.

** Указывается наружная площадь и площадь застройки, а в отношении погребов и т.п. – площадь по внутреннему периметру.

*** По основному строению описание конструктивных элементов и инженерных систем в данной таблице не приводится. При внесении сведений по сооружениям графы 5 – 22 объединяются.

Примечание: Строка «Инвентарный номер» не заполнена по причине его отсутствия на момент составления итогового технического документа. Инвентарный номер присваивается при государственной регистрации создания объекта недвижимого имущества и указывается в свидетельстве (удостоверении) о государственной регистрации.

Количество страниц технического паспорта : 5


Приложение: 1. Ситуационный план на 1 л.; 2. поэтажные планы на 1 л.



Ситуационный план

Приложение 1

ул.Молодёжная

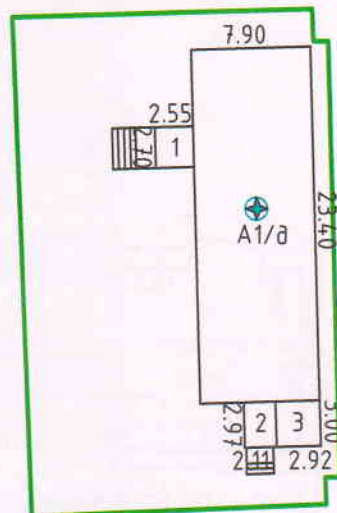

УСЛОВНЫЕ ОБОЗНАЧЕНИЯ

A1/а,1,2,3	литера строений
=====	линии контуров строений
=====	линия границы земельного участка
	точка геокода

Крупское бюро Борисовского филиала РУП "Минское областное агентство по государственной регистрации и земельному кадастру"


Здание комплексного приёмного пункта

222016, Республика Беларусь, Минская обл., Крупский р-н, Крупский с/с, аг.Гапоновичи, ул.Молодёжная, 2

Система координат: 1963г.

Составлен по состоянию: 10.03.2023

Масштаб	Лист-1	Листов-1	Стр.4
1:500	Инициалы, ФИО	Подпись	Дата
Составил	Т.А.Белая		03.04.2023
Оформил	Т.А.Белая		03.04.2023
Проверил	М.И.Андрейко		03.04.2023

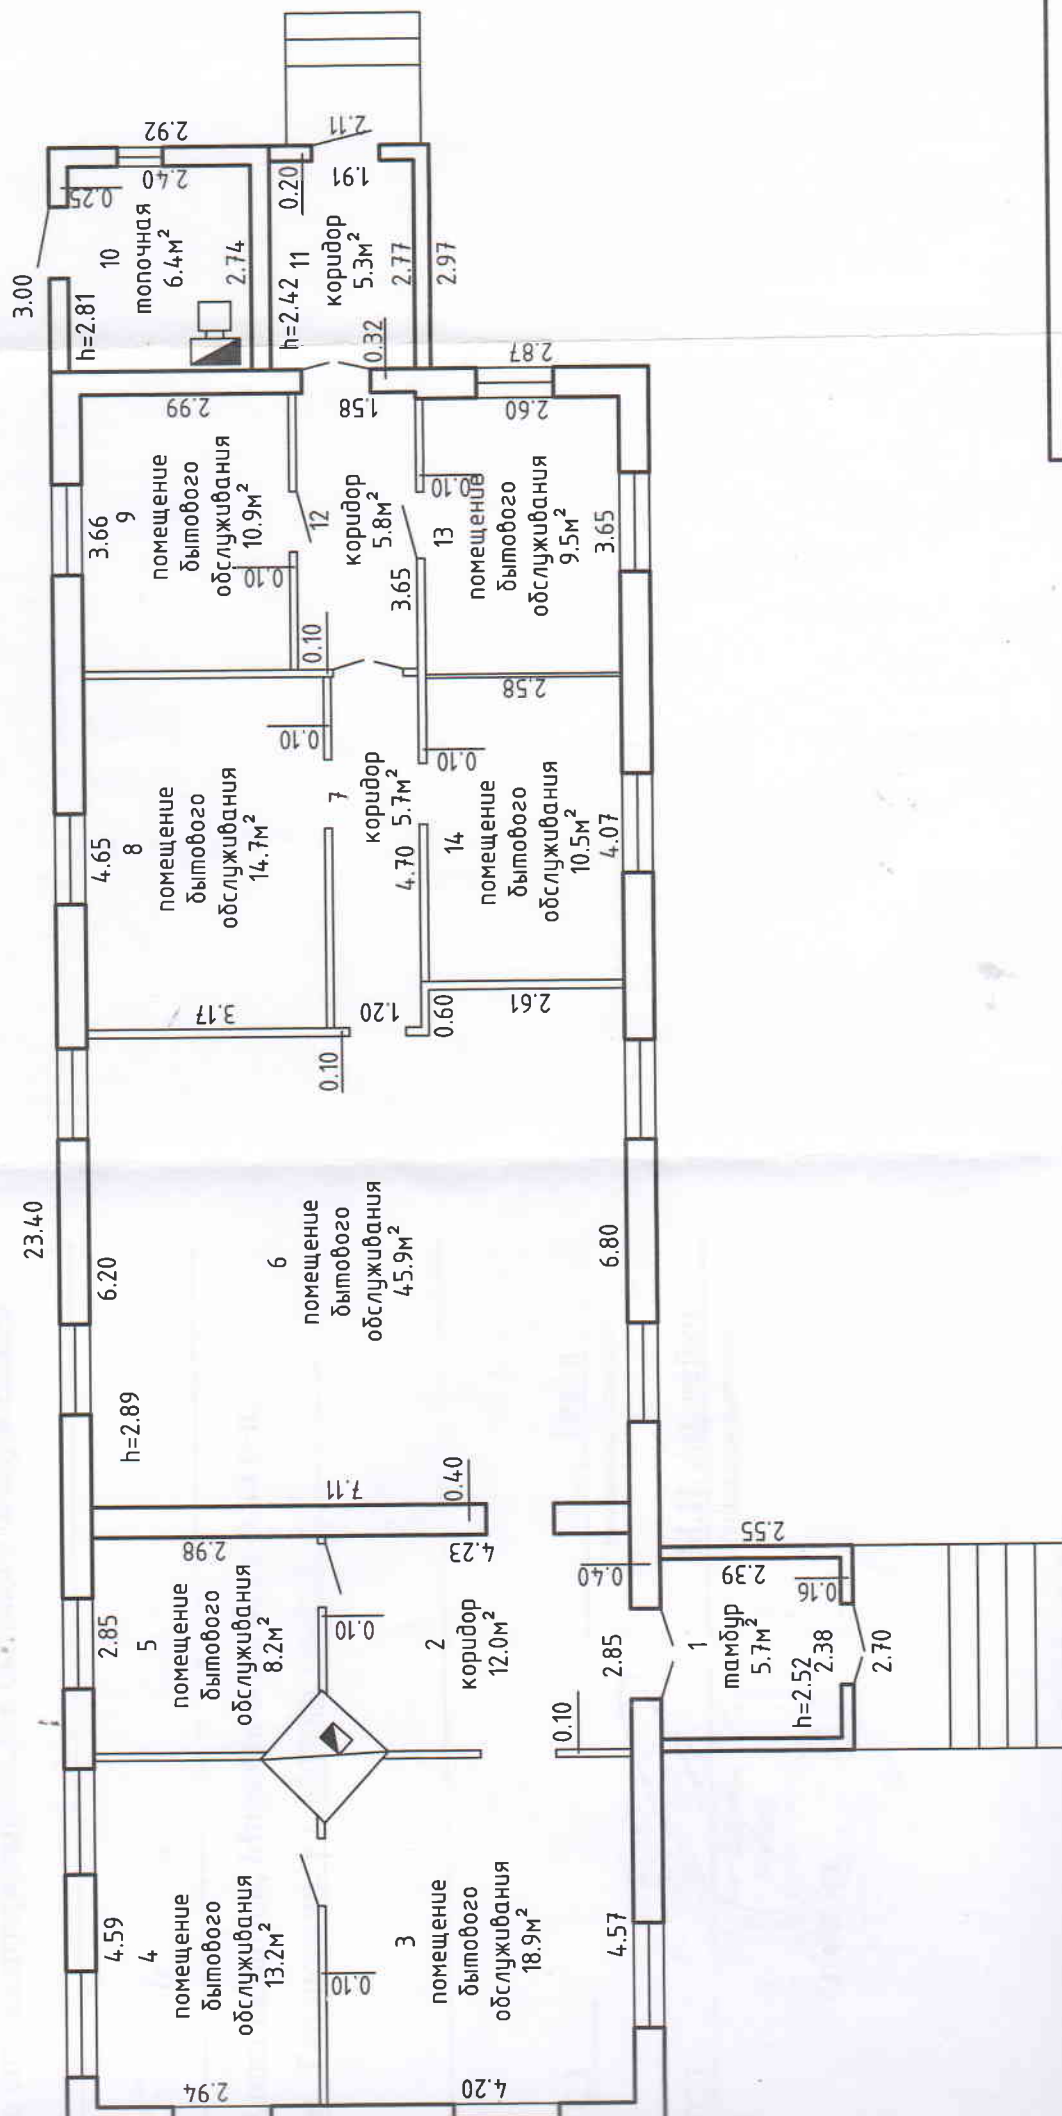

202) лист

фамилия И.О

