

ГОСУДАРСТВЕННЫЙ КОМИТЕТ ПО ИМУЩЕСТВУ РЕСПУБЛИКИ БЕЛАРУСЬ

ТЕХНИЧЕСКИЙ ПАСПОРТ
на сооружение

Климовичское бюро Кричевского филиала Республиканского унитарного предприятия "Могилевское
агентство по государственной регистрации и земельному кадастру"
(наименование организации по государственной регистрации недвижимого имущества, прав на него и сделок с ним)

Наименование: Канализация

Назначение: 3 10 00 - Сооружение специализированное коммунального хозяйства

Инвентарный номер: -

Адрес (местонахождение): Республика Беларусь, Могилевская обл., г. Могилев, 65, канализационная сеть

Составлен по состоянию на: 03.04.2023

Составил 10.05.2023
(дата)

Уполномоченное должностное лицо 10.05.2023
(дата)



М.А. Авсянникова
(инициалы, фамилия)

С.Н. Игнатенко
(инициалы, фамилия)

Отметки

1. Общие сведения о сооружении

1.1. Перечень составных элементов сооружения

№ п/п	Литер	Наименование	Страница
1	2	3	4
1	А	Канализация	2

1.2. Общие характеристики сооружения

Наименование характеристики и ее единица измерения	Значение характеристики
1	2
1. Вид инженерной сети	Сеть производственной канализации
2. Год постройки	1991
3. Дата приемки в эксплуатацию	-
4. Протяженность линейного сооружения, м	757.1
5. Количество камер, шт.	31
6. Длина трубопровода, м	757.10

1.3. Сведения о стоимости

Вид стоимости	Дата определения	Стоимость, руб.	Документ о стоимости
1	2	3	4
Нет сведений	-	-	-

1.4. Сведения о земельных участках

Кадастровый номер	Площадь, га
1	2

2. Характеристики составных (конструктивных) элементов сооружения

№ п/п	Литер	Наименование	Характеристики
1	2	3	4
1	А	Канализация	Количество колодцев: 31 шт.; Длина трубопровода: 757.10 м; Протяженность линейного сооружения: 757.10 м; Вид инженерной сети: Сеть производственной канализации;
2	-	Трубопровод	Материал: Сталь; Способ прокладки (установки): Подземные; Диаметр: 250 мм; Протяженность: 757.10 м;
3	-	Колодец	Материал: Железобетон; Размер(ы): 1.50 м; Номер(а): КК-1 - КК-31; Количество: 31 шт.;

3. Сведения об обследованиях

Дата(ы) (период(ы)) обследования	Описание	Инициалы, фамилия исполнителей
1	2	3
03.04.2023	Признаки самовольного строительства: Нет	М. А. Авсянникова

4. Перечень приложений


№ п/п	Наименование приложения	Дата составления	Листов
1	2	3	4
1	Ситуационный план	17.04.2023	1

Примечание: Техническая инвентаризация проводилась при закрытых траншеях и согласно данным, предоставленным заказчиком.

Строка «Инвентарный номер» не заполнена по причине его отсутствия на момент составления итогового технического документа. Инвентарный номер присваивается при государственной регистрации создания объекта недвижимого имущества и указывается в свидетельстве (удостоверении) о государственной регистрации.

Ситуационный план

Приложение 1

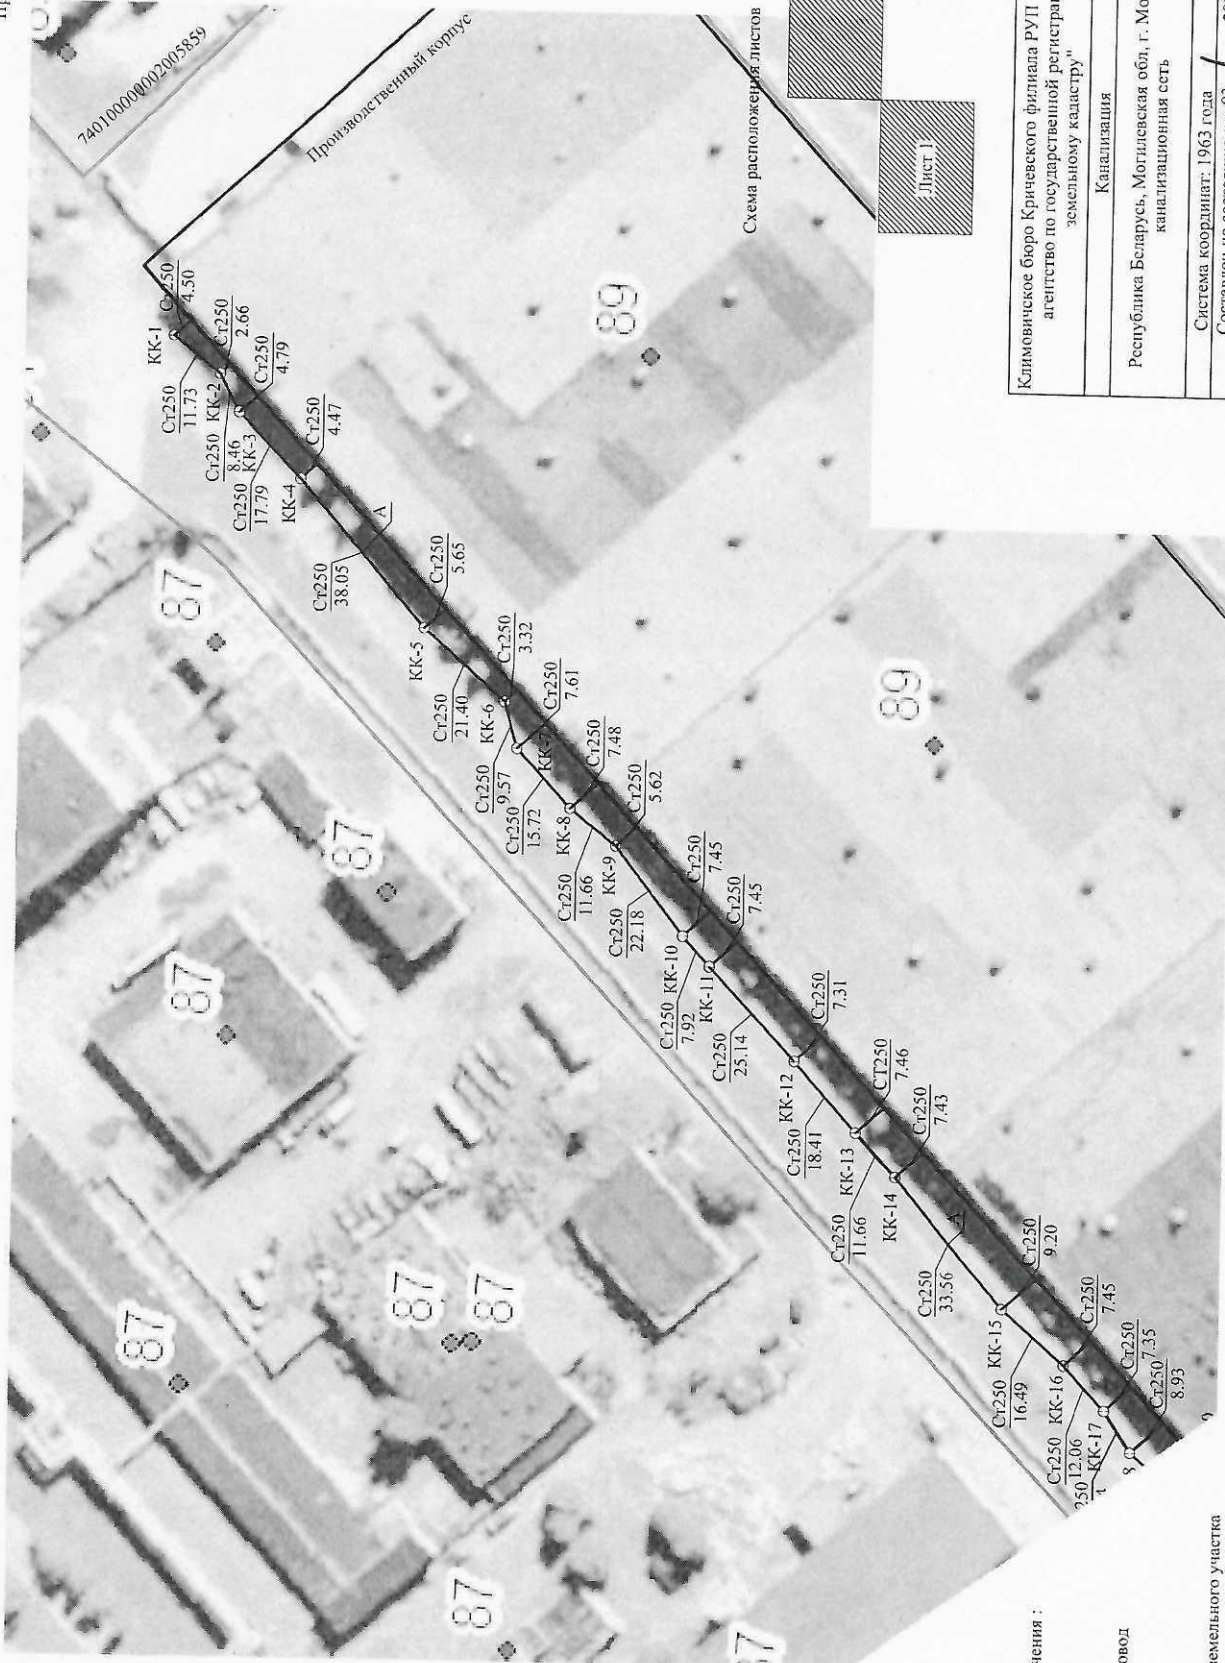

Условные обозначения :

- канализация
- Ст250 - трубопровод
- KK-1 - колодец
- - границы земельного участка

Климовичское бюро Кричевского филиала РУП "Могилевское агентство по государственной регистрации и земельному кадастру"

Канализация

Республика Беларусь, Могилевская обл., г. Могилев, 65,
канализационная сеть

Система координат: 1963 года

Составлен по состоянию на: 03 апреля 2023г.

Масштаб	Лист 1	Лист 2	Стр. 4
1:1000	Инициалы, Фамилия	Инициалы, Фамилия	Дата
Составил	М.А.Авсянникова	М.А.Авсянникова	10.05.2023
Оформил	М.А.Авсянникова	М.А.Авсянникова	10.05.2023
Проверил	С.Н.Игнатенко	С.Н.Игнатенко	10.05.2023

Ситуационный план



Условные обозначения :

□ - канализация

Ст250 / 7.43 - трубопровод

○ КК-1 - колодец

□ - границы земельного участка

Климовичское бюро Кричевского филиала РУП "Могилевское агентство по государственной регистрации и земельному кадастру"

Канализация

Республика Беларусь, Могилевская обл., г. Могилев, 65, канализационная сеть

Система координат: 1963 года

Составлен по состоянию на: 03 августа 2023г.

Масштаб	Лист 2	Лист 2	Стр. 5
1:1000	Инициалы, Фамилия	Т. М. М. М.	Дата
Оформил	М.А. Авсянникова		10.05.2023
Проверил	М.А. Авсянникова		10.05.2023
	С.Н. Игнатенко		10.05.2023



ГОСУДАРСТВЕННЫЙ КОМИТЕТ ПО ИМУЩЕСТВУ РЕСПУБЛИКИ БЕЛАРУСЬ
Кричевский филиал Республиканского унитарного предприятия "Могилевское
агентство по государственной регистрации и земельному кадастру"
РЕЕСТР АДРЕСОВ РЕСПУБЛИКИ БЕЛАРУСЬ



СПРАВКА № 242623
о присвоении адреса

Уникальный идентификатор адреса: 7856244

Адрес объекта: Республика Беларусь, Могилевская обл., г. Могилев, 65, канализационная сеть

Вид объекта: Капитальное строение (линейное сооружение)

Вид линейного сооружения: канализационная сеть

Статус адреса: Актуальный

Дата регистрации адреса: 10.05.2023

Основание присвоения (изменения, прекращения существования) адреса: Техническая инвентаризация


Документы, являющиеся основанием для регистрации адреса: Инструкция о порядке ведения адресной системы, утвержденная постановлением Государственного комитета по имуществу Республики Беларусь (Государственный комитет по имуществу Республики Беларусь) от 15.08.2012 № 27

Состояние адреса: Адрес зарегистрирован

Составитель описи объектов населенных пунктов

10.05.2023



 м.п. Антончикова О. Е.