

ГОСУДАРСТВЕННЫЙ КОМИТЕТ ПО ИМУЩЕСТВУ РЕСПУБЛИКИ БЕЛАРУСЬ

ТЕХНИЧЕСКИЙ ПАСПОРТ
на сооружение

Климовичское бюро Кричевского филиала Республиканского унитарного предприятия "Могилевское
агентство по государственной регистрации и земельному кадастру"
(наименование организации по государственной регистрации недвижимого имущества, прав на него и сделок с ним)

Наименование: Стоянка для велосипедов

Назначение: 3 10 00 - Сооружение специализированное коммунального хозяйства

Инвентарный номер: -

Адрес (местонахождение): 212011, Республика Беларусь, Могилевская обл., г. Могилев, ул. Гришина, 89Г/2

Составлен по состоянию на: 03.04.2023

Составил 10.05.2023
(дата)

Уполномоченное должностное лицо 10.05.2023
(дата)



М.А. Авсянникова
(инициалы, фамилия)

С.Н. Игнатенко
(инициалы, фамилия)

Отметки

1. Общие сведения о сооружении

1.1. Перечень составных элементов сооружения

№ п/п	Литер	Наименование	Страница
1	2	3	4
1	А	Стоянка для велосипедов	2
2	а1	Покрытие	2
3	а2	Ограждение	2

1.2. Общие характеристики сооружения

Наименование характеристики и ее единица измерения	Значение характеристики
1	2
1. Дата приемки в эксплуатацию	-
2. Год постройки	1991
3. Площадь, кв.м	12.2
4. Физический износ, %	70

1.3. Сведения о стоимости

Вид стоимости	Дата определения	Стоимость, руб.	Документ о стоимости
1	2	3	4
Остаточная стоимость	15.03.23	0.00	Справка ЗАО СП "Сопотекс" от 15.03.2023 № 1-40/66-6

1.4. Сведения о земельных участках

Кадастровый номер	Площадь, га
1	2
740100000002005859	5.9785

2. Характеристики составных (конструктивных) элементов сооружения

№ п/п	Литер	Наименование	Характеристики
1	2	3	4
1	А	Стоянка для велосипедов	Площадь: 12.2 кв.м; Материал покрытия (основания): Бетон;
1.1	а1	Покрытие	Материал: Бетон; Площадь: 12.2 кв.м;
2	а2	Ограждение	Заполнение пролета: Металл; Столб ограждения: Металл; Вид ограждения: Проволочное; Высота: 1.74 м; Длина: 2.75 м;
2.1	-	Калитка	Материал: Металл; Вид ворот (калиток): Распашные; Ширина: 0.83 м;

3. Сведения об обследованиях

Дата(ы) (период(ы)) обследования	Описание	Инициалы, фамилия исполнителей.
1	2	3
03.04.2023	Признаки самовольного строительства: Нет	М. А. Авсянникова


4. Перечень приложений

№ п/п	Наименование приложения	Дата составления	Листов
1	2	3	4
1	Ситуационный план	14.04.2023	1

Примечание: Строка «Инвентарный номер» не заполнена по причине его отсутствия на момент составления итогового технического документа. Инвентарный номер присваивается при государственной регистрации создания объекта недвижимого имущества и указывается в свидетельстве (удостоверении) о государственной регистрации.

Ситуационный план

Приложение 1

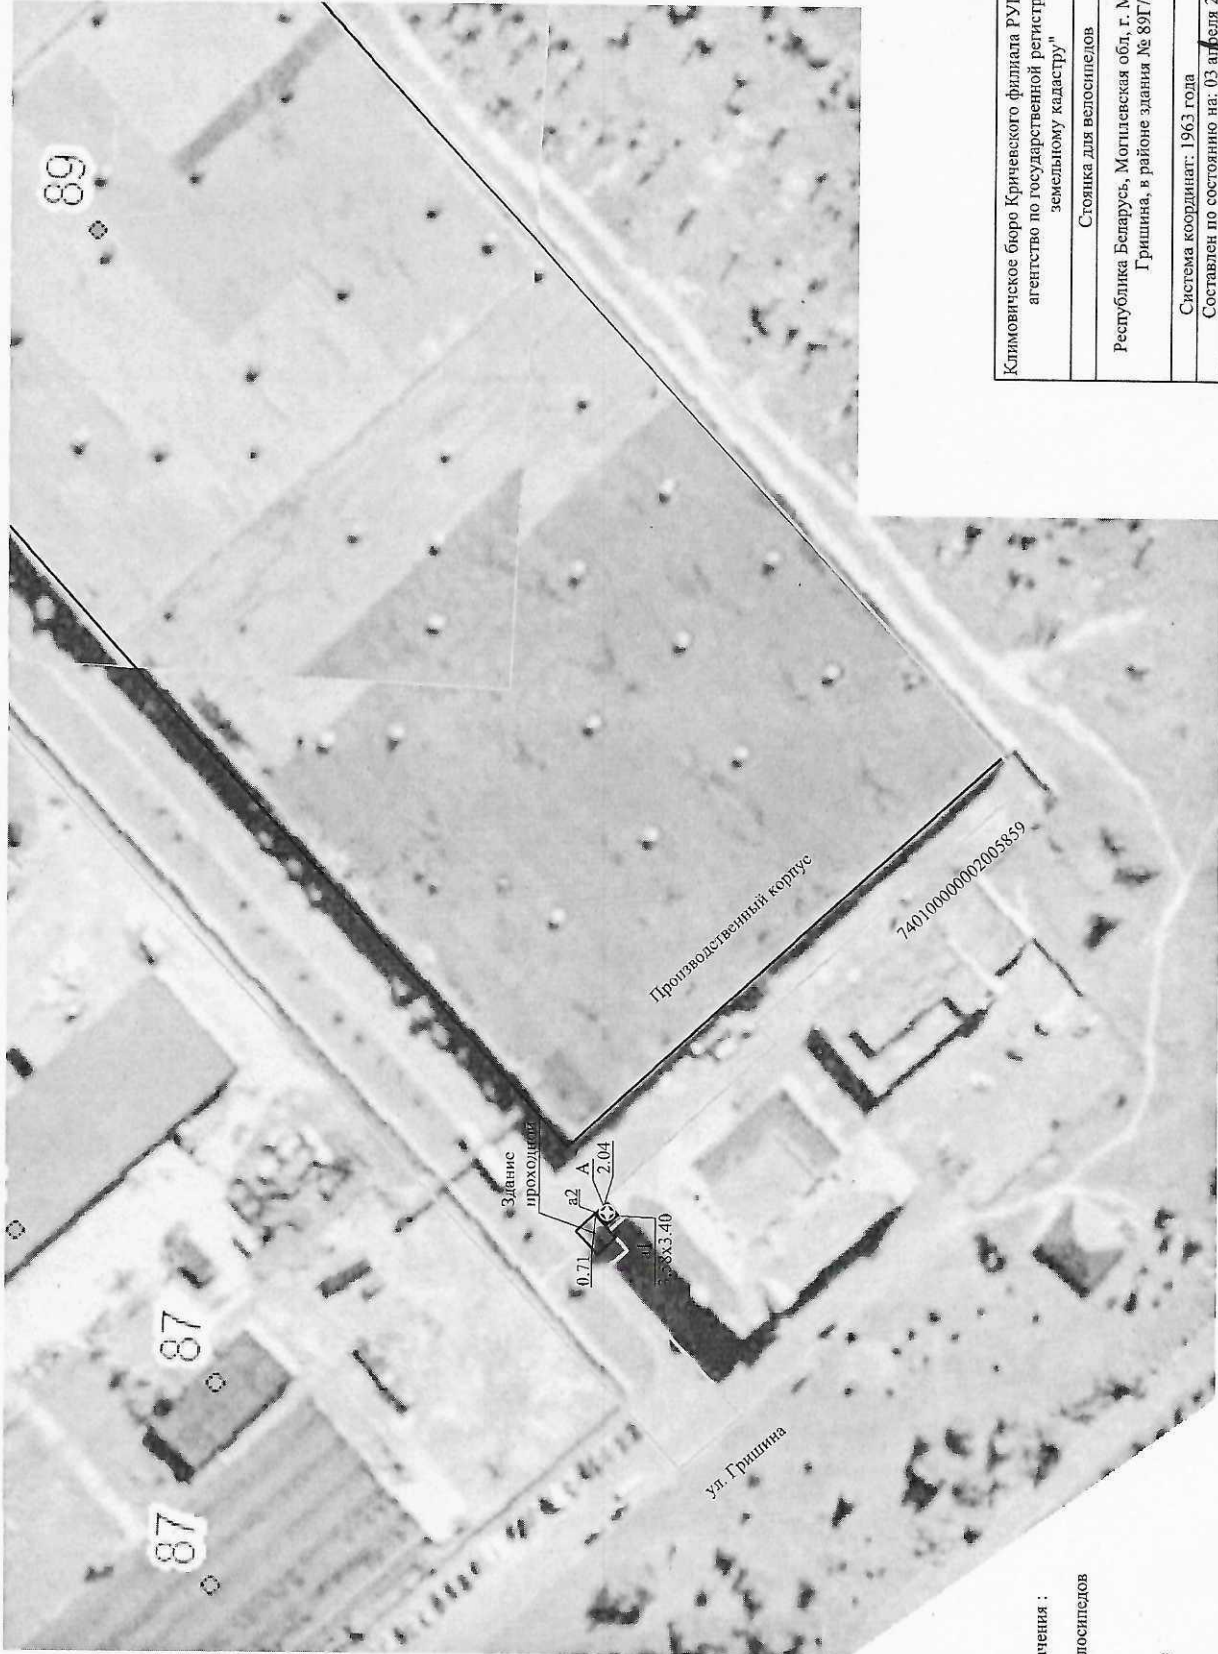

Условные обозначения :

A - стоянка для велосипедов

a1 - покрытие

a2 - ограждение

— - калитка

□ - границы земельного участка

• - геокод

Климовичское бюро Кричевского филиала РУП "Могилевское агентство по государственной регистрации и земельному кадастру"

Стоянка для велосипедов

Республика Беларусь, Могилевская обл., г. Могилев, ул. Гришина, в районе здания № 89Г/2

Система координат: 1963 года

Составлен по состоянию на: 03 апреля 2023г.

Масштаб	Лист 1	Листов 1	Стр. 4
1:500	Инцидент, Фамилия	Исполн.	Дата
Составил	М.А. Авсянникова	10.05.2023	
Оформил	М.А. Авсянникова	10.05.2023	
Проверил	С.Н. Игначенко	10.05.2023	



ГОСУДАРСТВЕННЫЙ КОМИТЕТ ПО ИМУЩЕСТВУ РЕСПУБЛИКИ БЕЛАРУСЬ
Климовичское бюро Кричевского филиала Республиканского унитарного предприятия
"Могилевское агентство по государственной регистрации и земельному кадастру"

РЕЕСТР АДРЕСОВ РЕСПУБЛИКИ БЕЛАРУСЬ

СПРАВКА № 242588

о присвоении адреса

Уникальный идентификатор адреса: 7856240

Геокод: 53.92223417, 30.37263080

Адрес объекта: 212011, Республика Беларусь, Могилевская обл., г. Могилев, ул. Гришина, 89Г/2

Вид объекта: *Капитальное строение*

Тип помещения: *Нежилое*

Этаж/этажность: 0

Подъезд/количество подъездов: 0


Дата регистрации адреса: 10.05.2023

Основание присвоения (изменения, прекращения существования) адреса: *Техническая инвентаризация*

Документы, являющиеся основанием для регистрации адреса: *Инструкция о порядке ведения адресной системы, утвержденная постановлением Государственного комитета по имуществу Республики Беларусь (Климовичское бюро Кричевский филиал РУП "Могилевское агенство по государственной регистрации и земельному кадастру") от 10.05.2023 № 29661*

Состояние адреса: *Адрес зарегистрирован*

Специалист по технической инвентаризации 2-й категории
10.05.2023


м.п. Авсянникова М. А.

map.nca.by

