


Полтажный план
Секция (подъезд) - Этаж 1

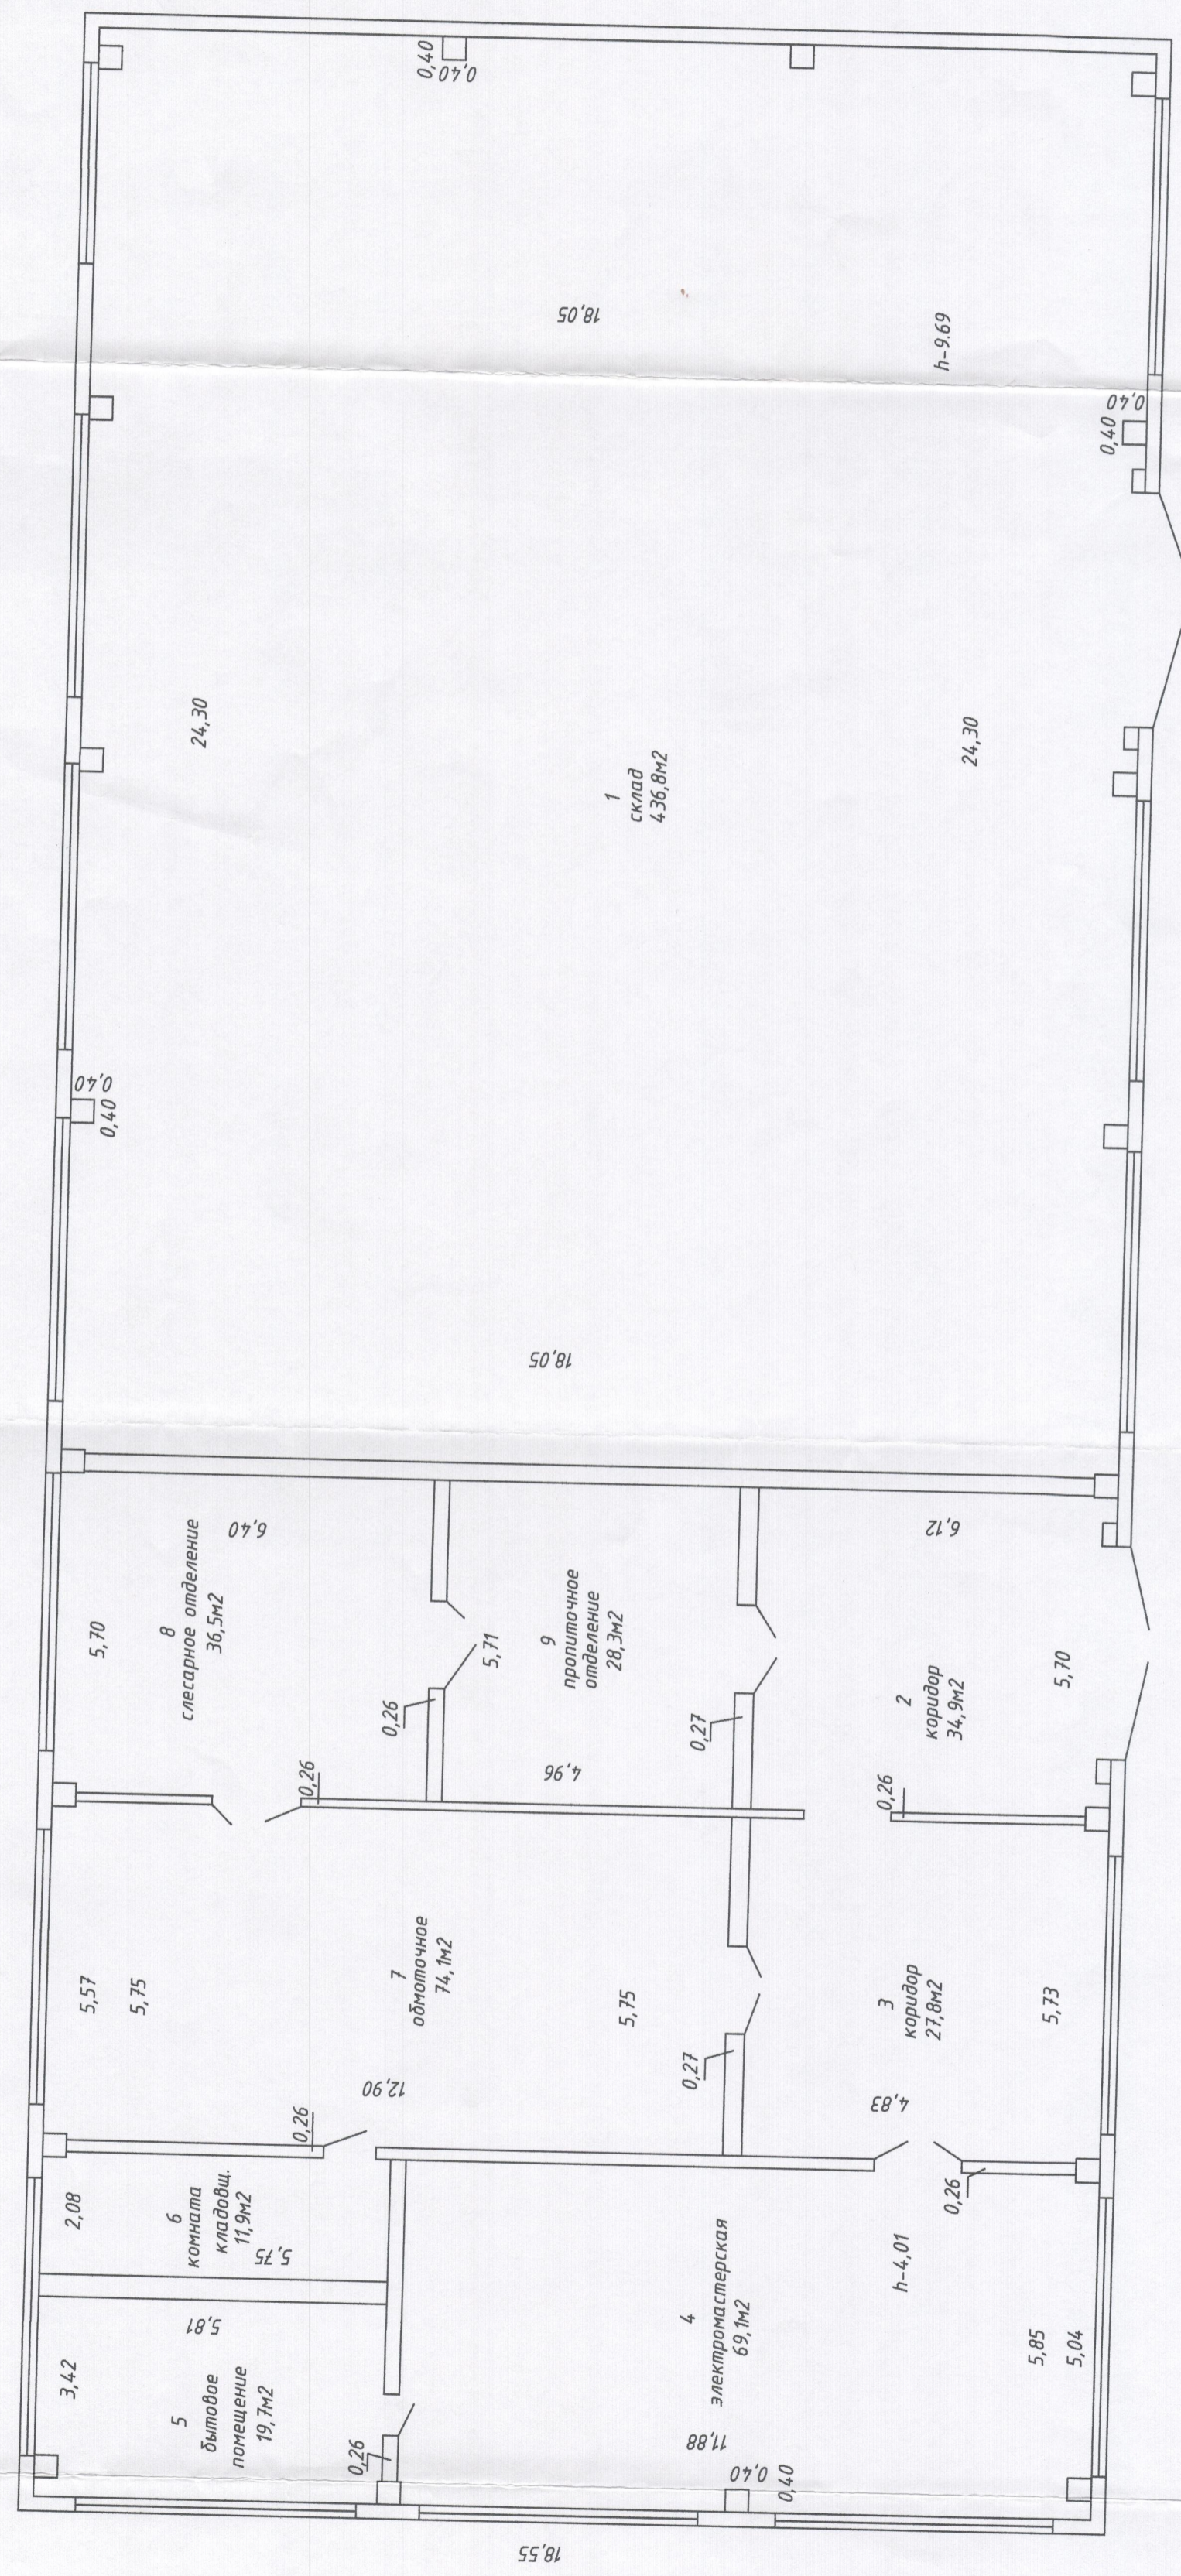

Итого по зданию:
676,4м²
739,1м²

РУП «Гомельское агентство по государственной регистрации и земельному кадастру» Гомельский городской филиал			
Электротрест			
Адрес (местоположение): 246020, Республика Беларусь, Гомельская обл., г. Гомель, ул. Борисенко, 15А/З			
Литер -	Секция (подъезд): -	Этаж: 1	
Составлен по состоянию на: 15 июля 2021г.			
Маштаб	Лист 1	Листов 1	Стр. 1
1:100	Инициалы, фамилия	Подпись	Дата
Составил	М.В.Ковалёва	<i>[Signature]</i>	20.07.2021г.
Изготовил	М.В.Ковалёва	<i>[Signature]</i>	20.07.2021г.
Проверил	А.В.Зеленкова	<i>[Signature]</i>	20.07.2021г.