


2001 год

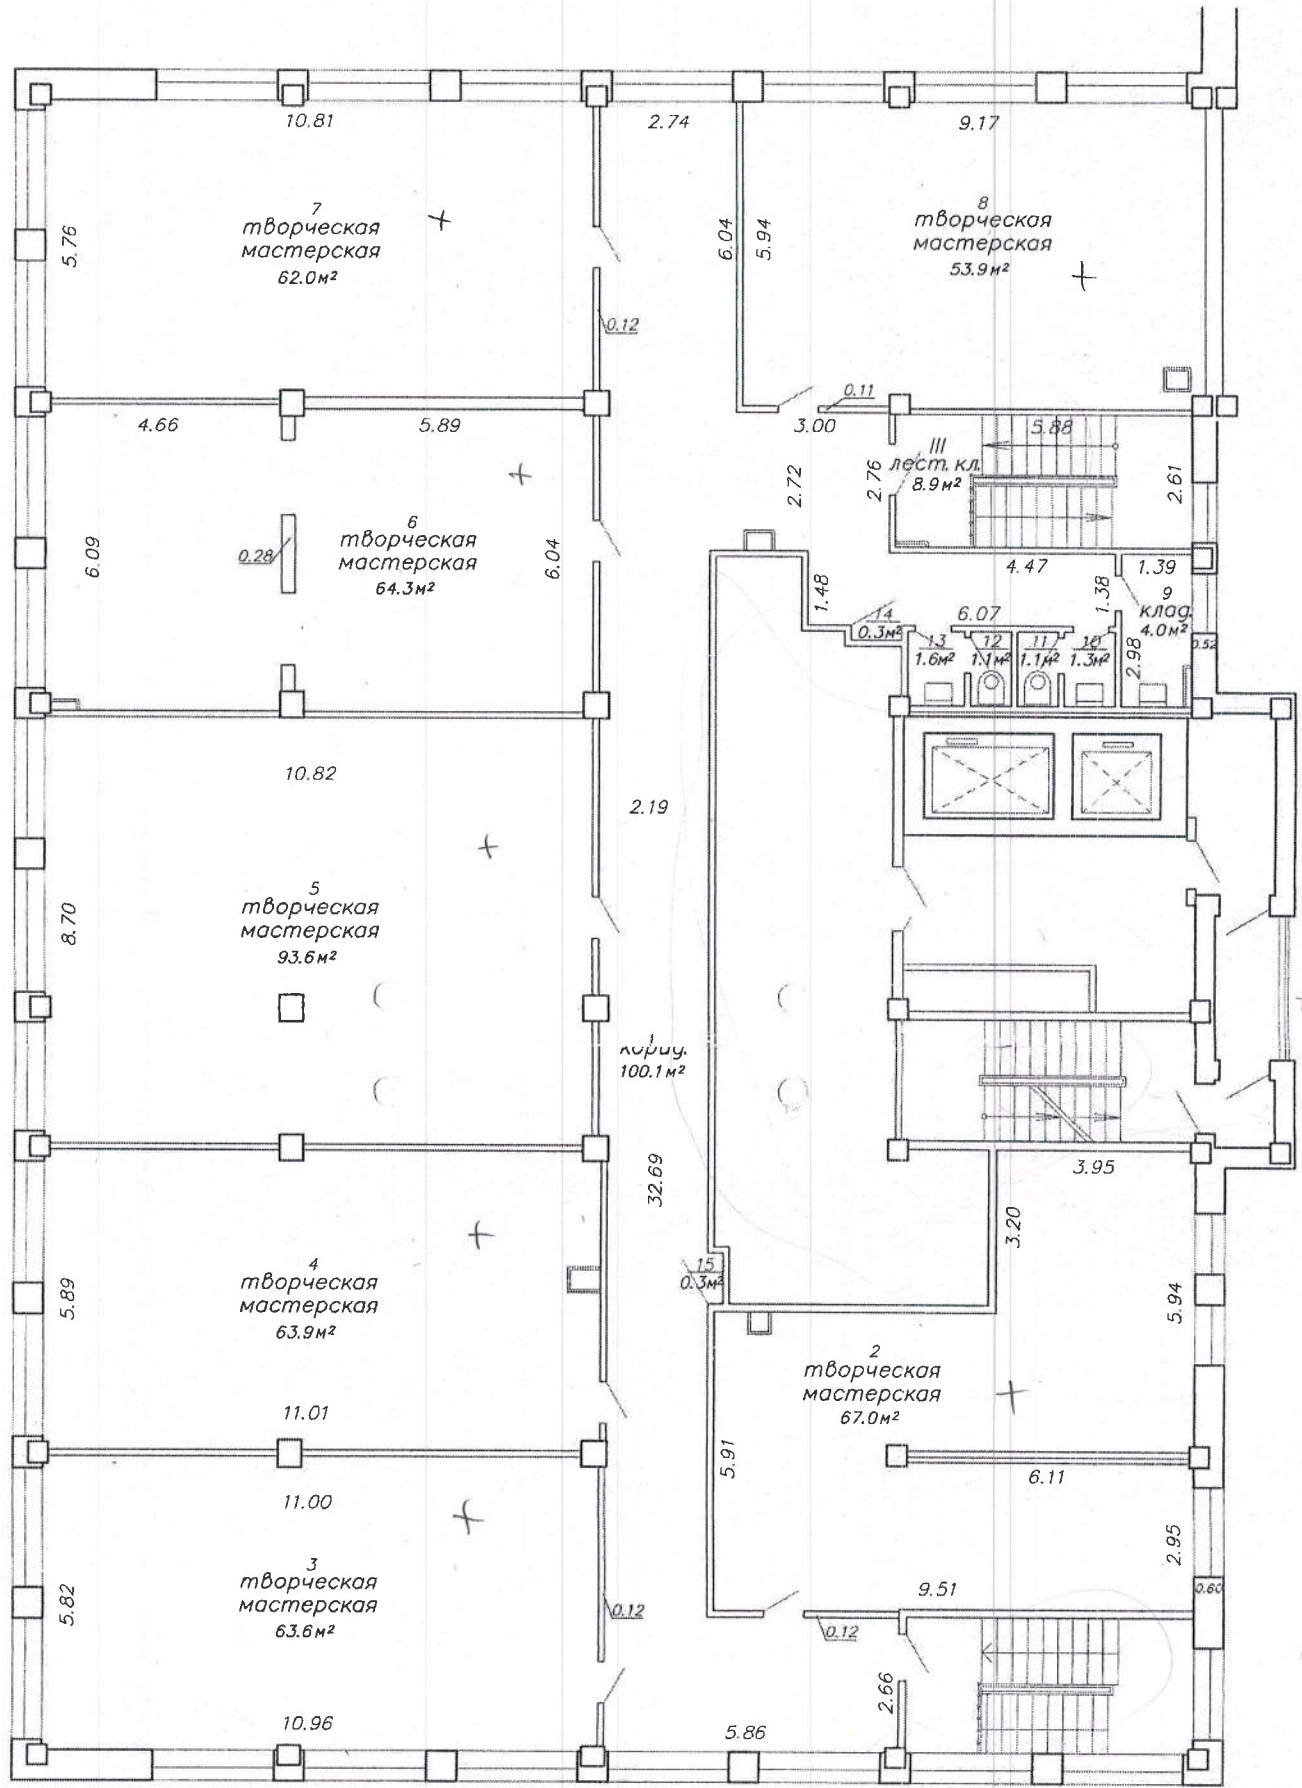

РЕСПУБЛИКАНСКОЕ УНИТАРНОЕ ПРЕДПРИЯТИЕ "МИНСКОЕ ГОРОДСКОЕ АГЕНТСТВО ПО ГОСУДАРСТВЕННОЙ РЕГИСТРАЦИИ И ЗЕМЕЛЬНОМУ КАДАСТРУ"			
ул. Тимирязева № 4			
к-м-а	квартал	участок	секция
87	111а		Лигер: А 8-15/бл.
план	2-го этажа	лист 1	М 1: 100
Составил	Прихач О.Б.		16.02.2009г.
Вычертил	Прихач О.Б.		16.02.2009г.
Проверил	Миняк Т.Р.		16.02.2009г.

