

РЕСПУБЛИКА БЕЛАРУСЬ  
ЕДИНЫЙ ГОСУДАРСТВЕННЫЙ РЕГИСТР НЕДВИЖИМОГО  
ИМУЩЕСТВА, ПРАВ НА НЕГО И СДЕЛОК С НИМ

Государственный комитет по имуществу Республики Беларусь  
Республиканское унитарное предприятие "Могилевское  
агентство по государственной регистрации и земельному  
кадастру"  
Горецкий филиал  
Шкловское бюро

**СВИДЕТЕЛЬСТВО (УДОСТОВЕРЕНИЕ) № 725/533-34448**  
**о государственной регистрации**

По заявлению от 03 августа 2023 года № 2362/23:533

В отношении **капитального строения** с инвентарным номером 725/С-20134, расположенного по адресу: Могилевская обл., Шкловский р-н, Старошкловский с/с, 13/9, северо-восточнее д. Малое Черное, площадь - 19016.9 кв.м, назначение - Сооружение неустановленного назначения, наименование - Насосная станция пожарного водоснабжения

**произведена государственная регистрация:**

1. создания капитального строения на основании строительства и ввода в эксплуатацию капитального строения
2. возникновения права собственности на капитальное строение, правообладатель – юридическое лицо, резидент Республики Беларусь Открытое акционерное общество "Шкловский агросервис" (форма собственности - частная)

Приложение: нет

Примечание: нет

Свидетельство составлено 03 августа 2023 года  
Регистратор Морозова Елена Васильевна 533



М.П. (подпись)

Лист 1 из 1





ГОСУДАРСТВЕННЫЙ КОМИТЕТ ПО ИМУЩЕСТВУ РЕСПУБЛИКИ БЕЛАРУСЬ  
Дрибинское бюро Горецкого филиала Республиканского унитарного предприятия  
"Могилевское агентство по государственной регистрации и земельному кадастру"

РЕЕСТР АДРЕСОВ РЕСПУБЛИКИ БЕЛАРУСЬ

СПРАВКА № 283132  
*о присвоении адреса*

Уникальный идентификатор адреса: 7848655

Геокод: 54.18169466, 30.13657239

Адрес объекта: 213040, Республика Беларусь, Могилевская обл., Шкловский р-н, Старошкловский с/с, 13/9, северо-восточнее д. Малое Черное

Вид объекта: Капитальное строение

Тип помещения: Нежилое

Этаж/этажность: 1

Подъезд/количество подъездов: 0

Дата регистрации адреса: 20.04.2023

Основание присвоения (изменения, прекращения существования) адреса: *Выполнение работ по присвоению, изменению, прекращению существования адресов*

Документы, являющиеся основанием для регистрации адреса: *Инструкция о порядке ведения адресной системы, утвержденная постановлением Государственного комитета по имуществу Республики Беларусь (Государственный комитет по имуществу Республики Беларусь) от 15.08.2012 № 27*

Состояние адреса: Адрес зарегистрирован

Специалист по технической инвентаризации 1-й категории  
09.06.2023



м.п. Павлов А. Г.

map.nca.by



## ГОСУДАРСТВЕННЫЙ КОМИТЕТ ПО ИМУЩЕСТВУ РЕСПУБЛИКИ БЕЛАРУСЬ

**ТЕХНИЧЕСКИЙ ПАСПОРТ  
на сооружение**Шкловское бюро Горецкого филиала Республиканского унитарного предприятия "Могилевское  
агентство по государственной регистрации и земельному кадастру"

(наименование организации по государственной регистрации недвижимого имущества, прав на него и сделок с ним)

Наименование: Насосная станция пожарного водоснабжения

Назначение: 3 99 99 - Сооружение неустановленного назначения

Инвентарный номер: - 725/с - 20134

Адрес (местонахождение): 213040, Республика Беларусь, Могилевская обл., Шкловский р-н, Старошкловский с/с, 13/9, северо-восточнее д. Малое Черное

Составлен по состоянию на: 27.04.2023

Составил 20.07.2023  
(дата)

Уполномоченное должностное лицо 20.07.2023  
(дата)

(подпись)  
М.П.

А.Г. Павлов  
(инициалы, фамилия)

С.А. Котиков  
(инициалы, фамилия)

Отметки

ш.н.в. 3-15-366 - черч пок. 8902  
02-542-1- норвеж., асер. поар.

## 1. Общие сведения о сооружении

## 1.1. Перечень составных элементов сооружения

№ п/п 1	Литер 2	Наименование 3	Страница 4
1	Ж	Насосная станция пожарного водоснабжения	3
2	ж1	Ограждение территории МТК Черное	3
3	ж1.1	Ограждение	3
4	ж1.2	Ограждение	3
5	ж1.3	Ограждение	3
6	ж1.4	Ворота	3
7	ж1.5	Калитка	3
8	ж1.6	Ворота	3
9	ж1.7	Ворота	3
10	ж1.8	Ворота	3
11	ж2	Устройство и покрытие дорог и подъездов	3
12	ж2.1	Покрытие	3
13	ж2.2	Покрытие	3
14	ж2.3	Покрытие	3
15	ж2.4	Покрытие	3
16	ж3(А1/к)	Насосная станция	4

## 1.2. Общие характеристики сооружения

Наименование характеристики и ее единица измерения 1	Значение характеристики 2
1. Протяженность линейного сооружения, м	-
2. Площадь, кв.м	19016.9
3. Высота, м	-
4. Размер(ы), м	-
5. Объем, куб.м	75
6. Год постройки	-
7. Дата приемки в эксплуатацию	01.12.2010

## 1.3. Сведения о стоимости

Вид стоимости 1	Дата определения 2	Стоимость, руб. 3	Документ о стоимости 4
Остаточная стоимость	22.08.22	529900.50	Справка ОАО «Шкловский агросервис» от 23.08.2022 № 2201

## 1.4. Сведения о земельных участках

Кадастровый номер 1	Площадь, га 2
725882800001000130	8.3824

## 2. Характеристики составных (конструктивных) элементов сооружения

№ п/п 1	Литер 2	Наименование 3	Характеристики 4
1	Ж	Насосная станция пожарного водоснабжения.	Площадь: 19016.9 кв.м; Примечание: В технических характеристиках указана площадь



			насосной станции с благоустройством.;
1.1	ж1	Ограждение территории МТК Черное	Дата приемки в эксплуатацию: 01.12.2010;
1.1.1	ж1.1	Ограждение	Заполнение пролета: Панели железобетонные; Столб ограждения: Железобетон; Вид ограждения: Сплошное; Высота: 2.20 м; Длина: 1299.06 м; Физический износ: 42 %;
1.1.2	ж1.2	Ограждение	Заполнение пролета: Металл; Столб ограждения: Металл; Вид ограждения: Решетчатое; Высота: 1.00 м; Длина: 4.56 м; Физический износ: 27 %;
1.1.3	ж1.3	Ограждение	Заполнение пролета: Металл; Столб ограждения: Металл; Вид ограждения: Решетчатое; Высота: 2.20 м; Длина: 4.02 м; Физический износ: 27 %;
1.1.4	ж1.4	Ворота	Материал: Металл; Вид ворот (калиток): Распашные; Ширина: 6.11 м; Тип привода: Ручной; Количество: 1 шт.; Физический износ: 27 %;
1.1.5	ж1.5	Калитка	Материал: Металл; Вид ворот (калиток): Распашные; Ширина: 1.38 м; Количество: 1 шт.; Физический износ: 27 %;
1.1.6	ж1.6	Ворота	Материал: Металл; Вид ворот (калиток): Распашные; Ширина: 3.51 м; Тип привода: Ручной; Количество: 1 шт.; Физический износ: 27 %;
1.1.7	ж1.7	Ворота	Материал: Металл; Вид ворот (калиток): Распашные; Ширина: 7.19 м; Тип привода: Ручной; Количество: 1 шт.; Физический износ: 27 %;
1.1.8	ж1.8	Ворота	Материал: Металл; Вид ворот (калиток): Распашные; Ширина: 8.42 м; Тип привода: Ручной; Количество: 1 шт.; Физический износ: 27 %;
1.2	ж2	Устройство и покрытие дорог и подъездов	Площадь: 18997.9 кв.м; Физический износ: 36 %;
1.2.1	ж2.1	Покрытие	Материал: Асфальтобетон; Площадь: 9259.2 кв.м; Материал покрытия (основания): Песчано-гравийная смесь;
1.2.1.1	-	Бордюр	Материал: Бетон; Длина: 53.46 м;
1.2.2	ж2.2	Покрытие	Материал: Бетон; Площадь: 5054.1 кв.м; Материал покрытия (основания): Песчано-гравийная смесь;
1.2.3	ж2.3	Покрытие	Материал: Бетон; Площадь: 2487.9 кв.м; Материал покрытия (основания): Песчано-гравийная смесь;
1.2.4	ж2.4	Покрытие	Материал: Бетон; Площадь: 2196.7 кв.м; Материал покрытия (основания): Песчано-гравийная смесь;

№ п/п	Литер	Наименование	Характеристики
1	2	3	4
1.3	ж3(А1/к)	Насосная станция	Материал наружных стен: Кирпич; Площадь застройки: 19 кв.м; Дата приемки в эксплуатацию: 01.12.2010; Примечание: Электроснабжение-Централизованная система; Вид конструкции здания: Бескаркасная; Вид системы вентиляции: Вентиляция с естественным побуждением; Материал дверей, ворот (роллет): Деревянные изделия; Материал оконного блока: Стеклоблоки; Материал кровли: Рулонные кровельные материалы; Материал перекрытий: Плита железобетонная; Материал фундамента: Фундаментные блоки железобетонные сплошные; Материал покрытия (основания): Бетон; Нормируемая площадь: 0.0 кв.м; Общая площадь: 12.8 кв.м; Наружная площадь: 19 кв.м; Объем: 75 куб.м; Физический износ: 15 %;

### 3. Сведения об обследованиях

Дата(ы) (период(ы)) обследования	Описание	Инициалы, фамилия исполнителей
1	2	3
27.04.2023	Составлен технический паспорт без обследования. Признаки самовольного строительства: Нет	А. Г. Павлов

### 4. Перечень приложений

№ п/п	Наименование приложения	Дата составления	Листов
1	2	3	4
1	Ситуационный план	12.06.2023	1
2	Позтажные планы	12.06.2023	1

Примечание: В технических характеристиках указана площадь насосной станции с благоустройством. Объект строительства «Предприятие по производству молока на 1100 коров с выращиванием ремонтного молодняка на 1300 скотомест в д. Малое Черное ОАО «Шкловский агросервис» Шкловского района» разделён на 2 пусковых комплекса. Насосная станция пожарного водоснабжения входит в состав 1 пускового комплекса.


Строка «Инвентарный номер» не заполнена по причине его отсутствия на момент составления итогового технического документа. Инвентарный номер присваивается при государственной регистрации создания объекта недвижимого имущества и указывается в свидетельстве (удостоверении) о государственной регистрации.





Вид  
 Мы  
 (т):  
 ка:  
 й:  
 а:  
 ыс;  
 дь: 75



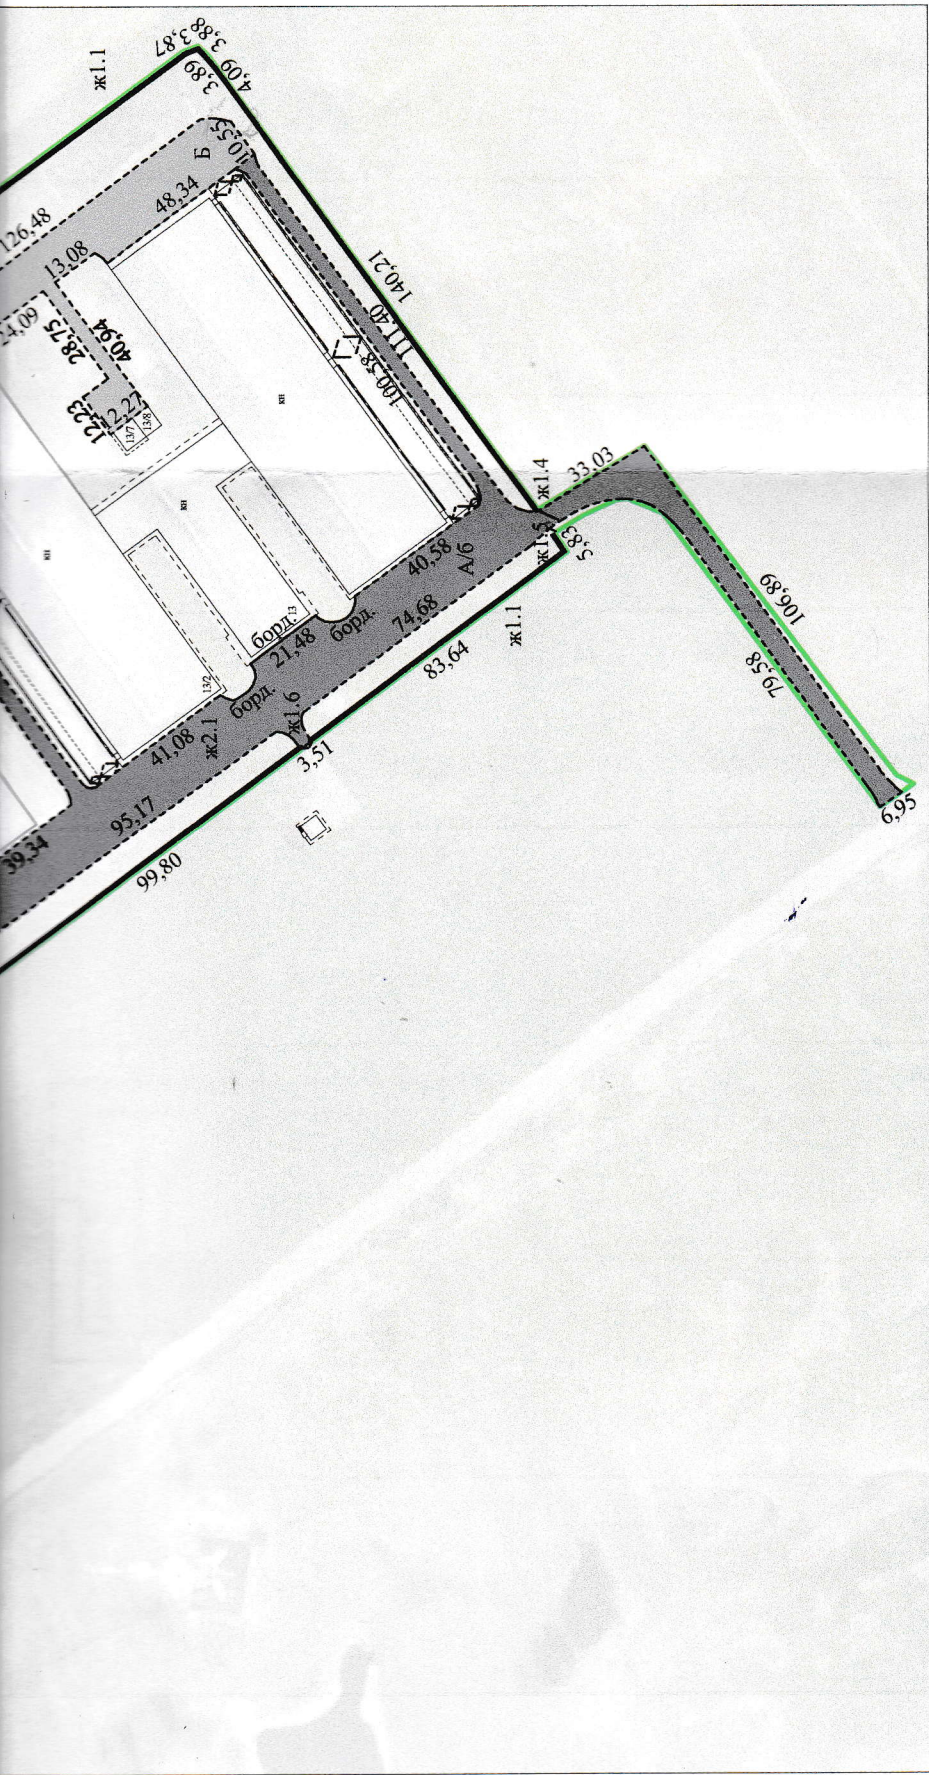

Условные обозначения:

- Ж - Насосная станция пожарного водоснабжения
- ж1 - Ограждение территории МПК Черное
  - ж1.1 - ограждение
  - ж1.2 - ограждение
  - ж1.3 - ограждение
  - ж1.4 - ворота
  - ж1.5 - калитка
  - ж1.6 - ворота
  - ж1.7 - ворота
  - ж1.8 - ворота
- ж2 - Устройство и покрытие дорог и подъездов
  - ж2.1 - покрытие
  - ж2.2 - покрытие
  - ж2.3 - покрытие
  - ж2.4 - покрытие
- ж3(А/Б/К) - Насосная станция
  - А/6
  - Б
  - Б
  - Б
- границы земельного участка
- геокод

Шкловское бюро Горещкого филиала  
 РУП "Могилевское агентство по государственной регистрации и земельному кадастру"

Насосная станция пожарного водоснабжения

213040, Республика Беларусь, Могилевская обл., Шкловский р-н,  
 Старошкловский с/с, 13/9, северо-восточнее д. Малое Черное

Система координат: 1963 года

Составлен по состоянию на: 27 апреля 2023г.

Масштаб	Лист 1	Листов 1	Стр. 5
1:2000	Инициалы, Фамилия	Подпись	Дата
Составил	А.Г. Павлов		12.06.2023
Оформил	А.Г. Павлов		20.07.2023
Проверил	С.А. Котиков		20.07.2023



Секция (подъезд)- Этаж 1



Шкловское бюро Горецкого филиала РУП "Могилевское агентство по государственной регистрации и земельному кадастру"			
Насосная станция пожарного водоснабжения			
213040, Республика Беларусь, Могилевская обл., Шкловский р-н, Старошкловский с/с, 13/9, северо-восточнее д. Малое Черное			
Литер ж3 (А1/к)	Секция (подъезд):-	Этаж: 1	
Составлен по состоянию на: 27 апреля 2023г.			
Масштаб	Лист 1	Листов 1	Стр. 6
1:100	Инициалы, Фамилия	Подпись	Дата
Составил	А.Г. Павлов		12.06.2023
Оформил	А.Г. Павлов		20.07.2023
Проверил	С.А. Котиков		20.07.2023