

**РЕСПУБЛИКА БЕЛАРУСЬ  
ЕДИНЫЙ ГОСУДАРСТВЕННЫЙ РЕГИСТР НЕДВИЖИМОГО  
ИМУЩЕСТВА, ПРАВ НА НЕГО И СДЕЛОК С НИМ**

**Государственный комитет по имуществу Республики Беларусь**

Республиканское унитарное предприятие "Могилевское агентство по  
государственной регистрации и земельному кадастру"

Горецкий филиал  
Шкловское бюро

**СВИДЕТЕЛЬСТВО (УДОСТОВЕРЕНИЕ) № 725/1835-1066  
о государственной регистрации**

По заявлению от 27 марта 2023 года № 457/23:1835

в отношении **капитального строения** с инвентарным номером  
725/С-19992, расположенного по адресу: Могилевская обл.,  
Шкловский р-н, Старошкловский с/с, вблизи здания 16, 16/3, 16/4,  
назначение - Сооружение неустановленного назначения, наименование  
- Ограждение мастерской

**произведена государственная регистрация:**

1. создания эксплуатируемого капитального строения;
2. возникновения права собственности на капитальное строение,  
правообладатель – юридическое лицо, резидент Республики Беларусь  
Открытое акционерное общество "Шкловский агросервис" (форма  
собственности - частная).

Приложение: нет.

Примечание: нет.

Свидетельство составлено 01 апреля 2023 года

Регистратор *Косьяненко Ольга Константиновна* № 1835





## ГОСУДАРСТВЕННЫЙ КОМИТЕТ ПО ИМУЩЕСТВУ РЕСПУБЛИКИ БЕЛАРУСЬ

ТЕХНИЧЕСКИЙ ПАСПОРТ  
на сооружение

Шкловское бюро Горечского филиала Республиканского унитарного предприятия "Могилевское  
агентство по государственной регистрации и земельному кадастру"  
(наименование организации по государственной регистрации недвижимого имущества, прав на него и сделок с ним)

Наименование: Ограждение мастерской

Назначение: 3 99 99 - Сооружение неустановленного назначения

Инвентарный номер: 725/С- 19992

Адрес (местонахождение): Республика Беларусь, Могилевская обл., Шкловский р-н, Старошкловский с/с, вблизи зданий 16,16/3,16/4

Составлен по состоянию на: 13.02.2023

Составил 28.02.2023  
(дата)

Уполномоченное должностное лицо 28.02.2023  
(дата)



В.Г. Корольков  
(инициалы, фамилия)

С.А. Котиков  
(инициалы, фамилия)

## 1. Общие сведения о сооружении

### 1.1. Перечень составных элементов сооружения

№ п/п	Литер	Наименование	Страница
1	2	3	4
1	A	Ограждение мастерской	2
2	a1	Ограждение	2
3	a2	Ограждение	2
4	a3	Ограждение	2
5	a4	Ворота	3
6	a5	Калитка	3

### 1.2. Общие характеристики сооружения

Наименование характеристики и ее единица измерения	Значение характеристики
1	2
1. Год постройки	1995
2. Дата приемки в эксплуатацию	-
3. Площадь, кв.м	-

### 1.3. Сведения о стоимости

Вид стоимости	Дата определения	Стоимость, руб.	Документ о стоимости
1	2	3	4
Остаточная стоимость	26.12.2022 (уровень цен Нет сведений)	429.12	Справка ОАО "Шкловский агросервис" от 27.12.2022 № 80

### 1.4. Сведения о земельных участках

Кадастровый номер	Площадь, га
1	2
725882800001000133	3.1435

## 2. Характеристики составных (конструктивных) элементов сооружения

№ п/п	Литер	Наименование	Характеристики
1	2	3	4
1	A	Ограждение мастерской	Год постройки: 1995; Вид ограждения: Сплошное; Длина: 499.37 м;
1.1	a1	Ограждение	Заполнение пролета: Плита железобетонная; Тип отделки: Окрашено; Вид ограждения: Сплошное; Высота: 2.20 м; Длина: 491.36 м; Материал фундамента: Железобетон; Физический износ: 80 %;
1.2	a2	Ограждение	Заполнение пролета: Металлические изделия; Столб ограждения: Столбы металлические; Тип отделки: Окрашено; Вид ограждения: Решетчатое; Высота: 5.86 м; Длина: 7.48 м; Материал фундамента: Бетон; Физический износ: 60 %;
1.3	a3	Ограждение	Заполнение пролета: Металлические изделия; Столб ограждения: Столбы металлические; Тип отделки: Окрашено; Вид ограждения: Решетчатое; Высота: 2.20 м; Длина: 0.53 м; Материал фундамента: Бетон; Физический износ: 60 %;

№ п/п	Литер	Наименование	Характеристики
1	2	3	4
1.4	a4	Ворота	Тип отделки: Окрашено; Материал: Металлические изделия; Вид ворот (калиток): Откатные; Ширина: 7.24 м; Тип привода: Ручной; Материал фундамента: Бетон; Количество: 1 шт.; Физический износ: 60 %;
1.5	a5	Калитка	Тип отделки: Окрашено; Материал: Металлические изделия; Вид ворот (калиток): Распашные; Ширина: 0.98 м; Материал фундамента: Бетон; Количество: 1 шт.; Физический износ: 60 %;

### 3. Сведения об обследованиях

Дата(ы) (период(ы)) обследования	Описание	Инициалы, фамилия исполнителей
1	2	3
13.02.2023	Техническая инвентаризация ограждение мастерской-А, составление технического паспорта. Признаки самовольного строительства: Нет	В. Г. Корольков

### 4. Перечень приложений

№ п/п	Наименование приложения	Дата составления	Листов
1	2	3	4
1	Ситуационный план	16.02.2023	1

Примечание:






Условные обозначения:

- A - Ограждение мастерской
- a1 - Ограждение
- a2 - Ограждение
- a3 - Ограждение
- a4 - Ворота
- a5 - Колитка
- - Границы земельного участка

725882800001000133 - Кадастровый номер земельного участка



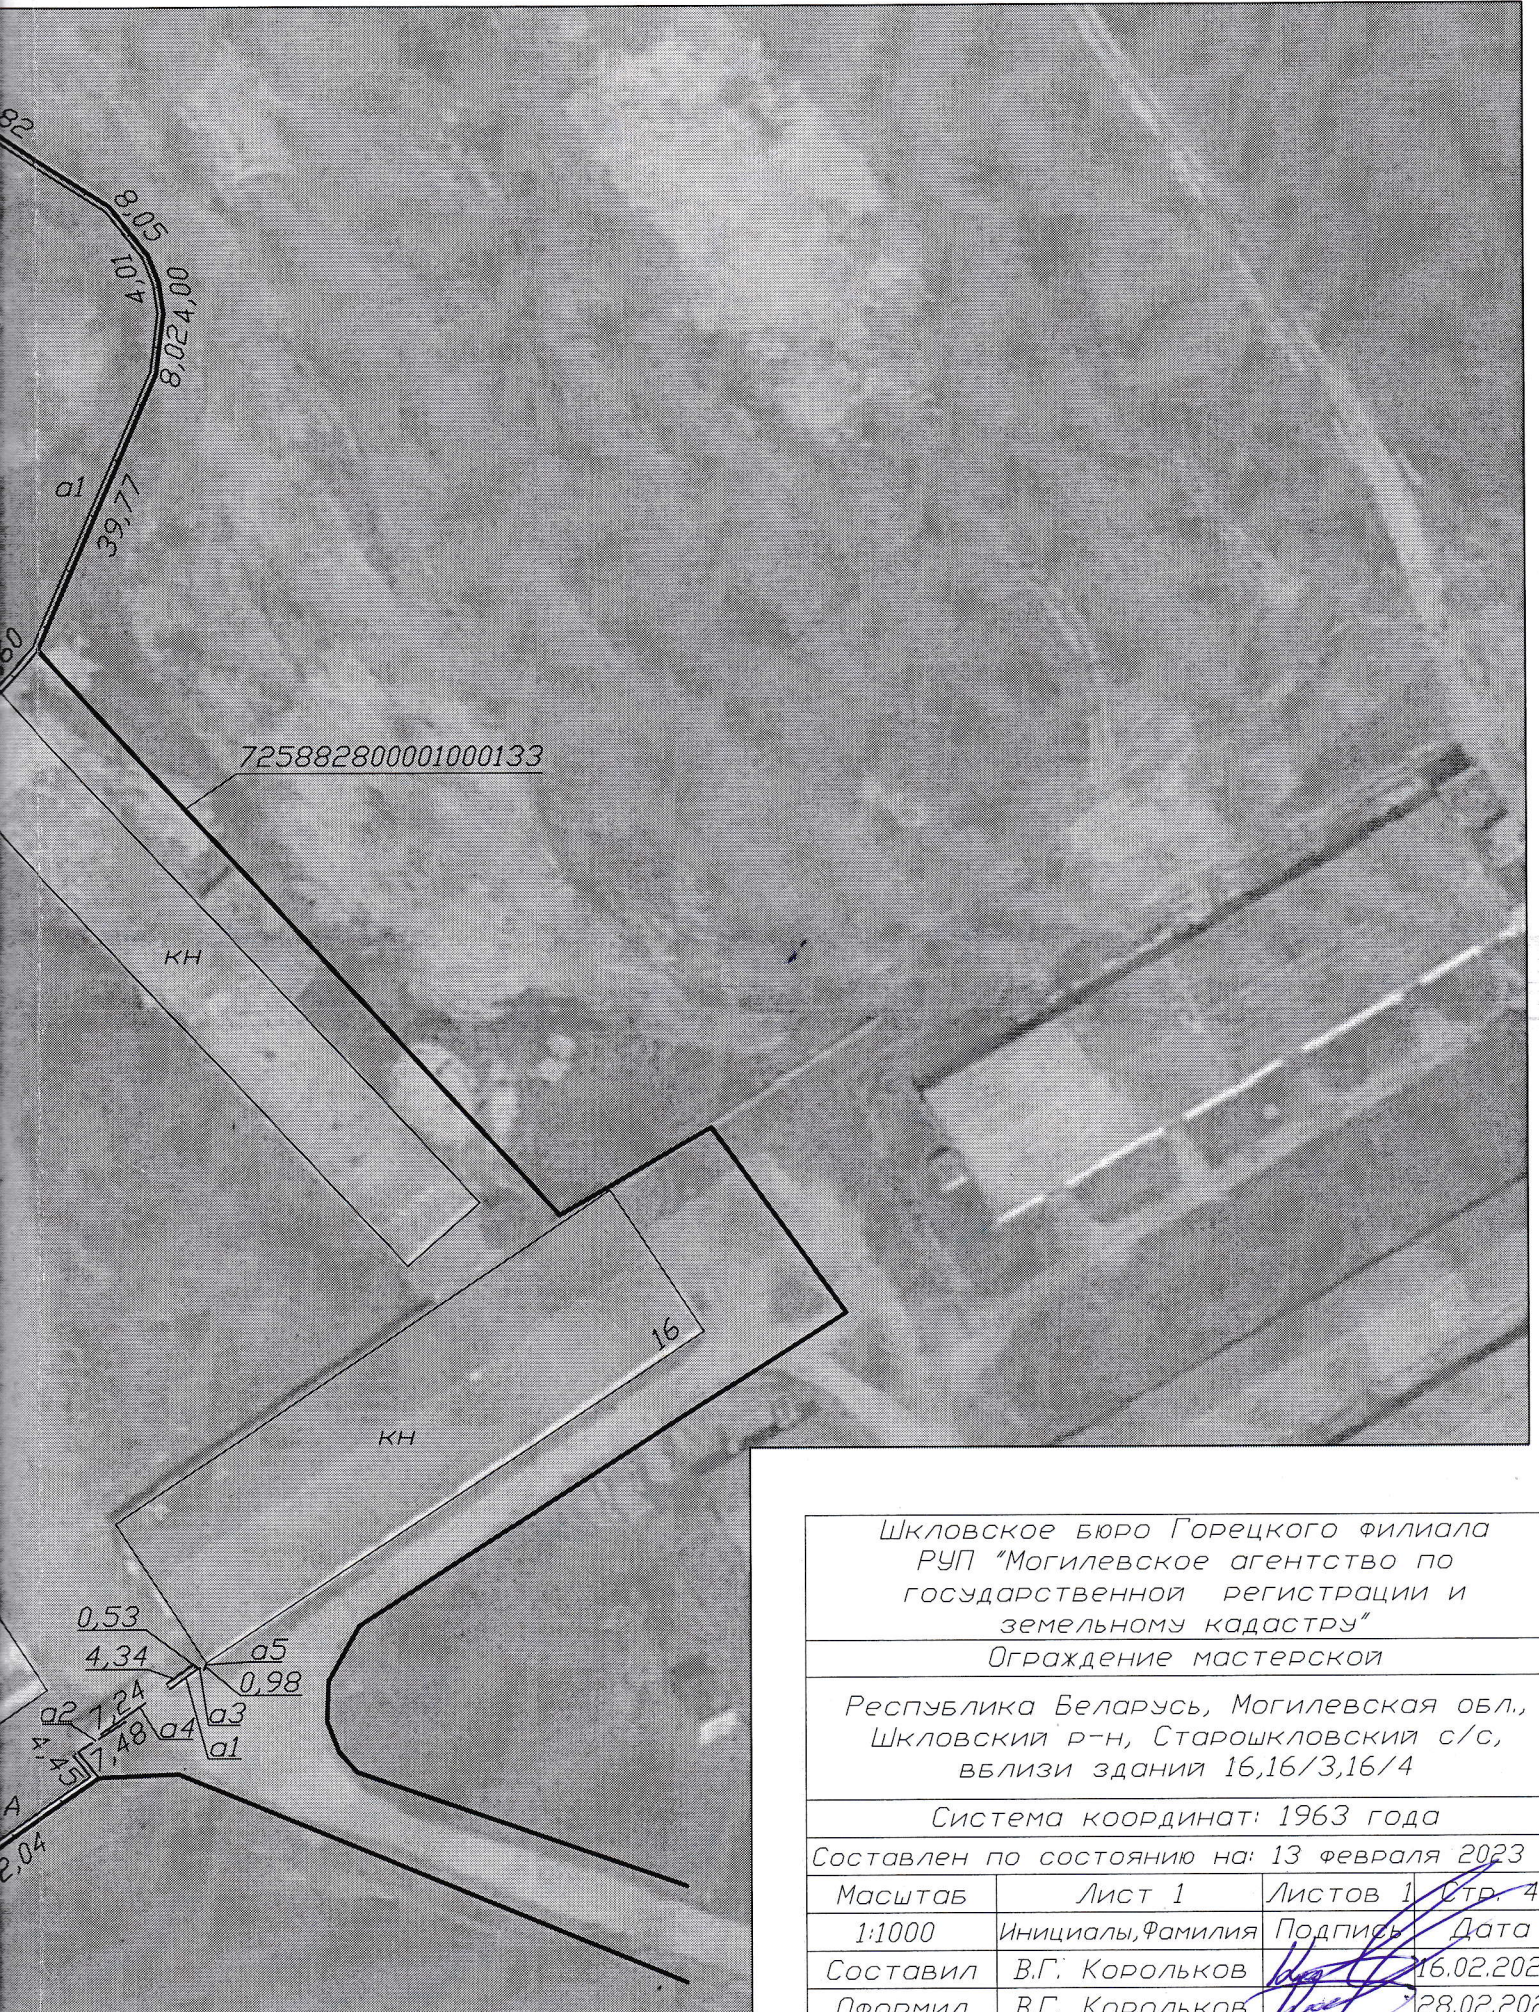

Шкловское бюро Горецкого филиала РУП "Могилевское агентство по государственной регистрации и земельному кадастру"			
Ограждение мастерской			
Республика Беларусь, Могилевская обл., Шкловский р-н, Старошкловский с/с, вблизи зданий 16,16/3,16/4			
Система координат: 1963 года			
Составлен по состоянию на: 13 февраля 2023 г.			
Масштаб	Лист 1	Листов 1	Стр. 4
1:1000	Инициалы,Фамилия	Подпись	Дата
Составил	В.Г. Корольков	<i>[Signature]</i>	16.02.2023
Оформил	В.Г. Корольков	<i>[Signature]</i>	28.02.2023
Проверил	С.А. Котиков		28.02.2023