

**РЕСПУБЛИКА БЕЛАРУСЬ**  
**ЕДИНЫЙ ГОСУДАРСТВЕННЫЙ РЕГИСТР НЕДВИЖИМОГО**  
**ИМУЩЕСТВА, ПРАВ НА НЕГО И СДЕЛОК С НИМ**

**Государственный комитет по имуществу Республики Беларусь**  
Республиканское Унитарное Предприятие "Могилевское агентство по  
государственной регистрации и земельному кадастру"  
Бобруйский филиал  
Осиповичское бюро

**СВИДЕТЕЛЬСТВО (УДОСТОВЕРЕНИЕ) № 714/735-4841**  
**О ГОСУДАРСТВЕННОЙ РЕГИСТРАЦИИ**

По заявлению № 1212/11:735 от 28 января 2011 года  
в отношении **капитального строения** с инвентарным номером  
714/С-878, расположенного по адресу: Могилевская обл.,  
Осиповичский р-н, г. Осиповичи, п. Советский, д. 33, площадь - 159.0  
кв.м., назначение - Сооружение специализированное складов,  
хранилищ, наименование - Навес для хранения транспортных средств,  
сооружение на кирпичных колоннах, обшитых металлопрофилем и  
металлопрофильной кровлей

**произведена государственная регистрация:**

1. перехода права собственности на капитальное строение,  
правообладатель - административно-территориальная единица  
Осиповичский район;
2. перехода прав, ограничений (обременений) прав на  
капитальное строение (право хозяйственного ведения),  
правообладатель - юридическое лицо, резидент Республики Беларусь  
Коммунальное строительно-монтажное унитарное предприятие  
"Промагрострой".

Приложения: нет

Примечания: нет

Свидетельство составлено 28 января 2011 года

Регистратор *Суконкина Людмила Николаевна* 735



(подпись)

М.П.

Лист 1 из 1



10005160

714/C-878

ЖИЛИЩНО—КОММУНАЛЬНОЕ ХОЗЯЙСТВО РБ

Бюро технической инвентаризации

Форма технического паспорта  
утверждена приказом Министра  
жилищно-коммунального хозяйства  
БССР от

Город (пос.)

Осиповичи

# ТЕХНИЧЕСКИЙ ПАСПОРТ ОБЩЕСТВЕННОГО ЗДАНИЯ (СООРУЖЕНИЯ)

Адрес: пос. Советский

*Навес для хранения транспортных средств*

Владелец: право собственности: Республика Беларусь

право хозяйственного ведения: РУСМП "Посрезер"

Основание владения 1. Акт комиссии по обследованию зданий от

13.06.2005 года 2. Решение Осиповичского РИК №7 от

27.06.2005 года



Начальник бюро технической инвентаризации

*[Handwritten signature]*

В.Н. Шевчук



1. Республика Беларусь

1500000000

2. Область Могилевская

3. Город (гор. поселок и др.) пос. Советский, 33

4. Район в городе п. Осиповичи

5. Улица \_\_\_\_\_

6. Номер дома

10. Квартал

7. Номер корпуса

11. Номер участка

8. Инвентарный номер

12. Номер картограммы

9. Литер

13. Категория фонда

Паспорт составлен по состоянию на "07" 09 2004 г.

1. ТЕХНИЧЕСКАЯ ХАРАКТЕРИСТИКА ЗДАНИЯ (СООРУЖЕНИЯ)

„Навес для хранения транспортных средств“  
(назначение, количество мест, посещения и т. д.)

2. СОБСТВЕННИКИ (ФОНДОДЕРЖАТЕЛИ)

Долевое уч

№ реестра

3. ОБЩИЕ СВЕДЕНИЯ

1. Серия, тип проекта

9. Число квартир

2. Число этажей, шт.

10. Число жилых комнат, шт.

3. Площадь застройки в кв. м.

11. Материал стен

4. Объем здания, куб. м.

12. Год постройки

5. Общая площадь здания, кв. м.

13. Восстановительная стоимость, руб.

6. Площадь нежилых помещ., кв. м.

14. Действительная стоимость, руб.

7. Полезная площадь жилых помещений, кв. м.

15. Физический износ в %

8. Жилая площадь, кв. м.











9. ТЕХНИЧЕСКОЕ ОПИСАНИЕ КОНСТРУКТИВНЫХ ЭЛЕМЕНТОВ И ИНЖЕНЕРНОГО ОБОРУДОВАНИЯ


№ п-п	Наименование конструктивных элементов	Описание конструктивных элементов (материал, конструкция, отделка и прочее)	Износ в %
1	Фундамент		
2	а. Наружные, внутренние капитальные стены	<i>Кладочные работы</i>	
3	б. Перегородки		
4	Крыша	<i>Мембрано-профильная</i>	
5	Полы	<i>бетон.</i>	
6	Проемы	Оконные	
7	Отделочные работы	Наружная отделка	
8	Санитарн. и электротехн. работы	Внутренняя отделка	
9	Разные работы	Центральное отопление	
		Печное отопление	
		Баттлеров	
		Электроосвещение	
		Радио	
		Телефон	
		Телевидение	
		Ванны	
		с газ. колонкой	
		с дров. колонкой	
		с гор. водой	
		Горячее водоснабжение	
		Вентиляция	
		Газоснабжение	
		Мусоропровод	
		Лифты	
		Канализация	









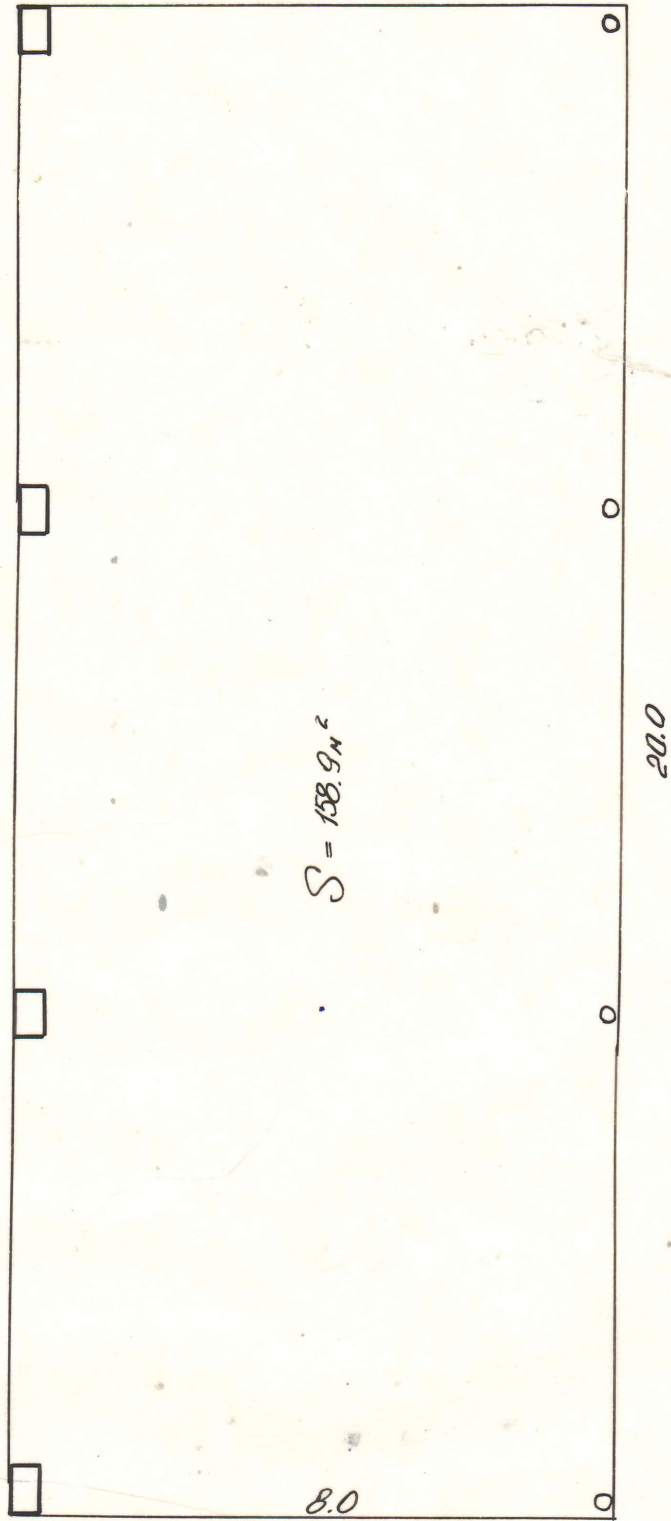

Навес для хранения  
транспортных средств

РУП «Магилевгосрегистр»		
г. Осиповичи		
пос. Советский, 33		
10.08.2004		
Экз. №	М/м	Вычертил
М 1:100		Проверил

Шуф  
Шуф