

РЕСПУБЛИКА БЕЛАРУСЬ
ЕДИНЫЙ ГОСУДАРСТВЕННЫЙ РЕГИСТР НЕДВИЖИМОГО
ИМУЩЕСТВА, ПРАВ НА НЕГО И СДЕЛОК С НИМ

Государственный комитет по имуществу Республики Беларусь
Республиканское Унитарное Предприятие "Могилевское агентство по
государственной регистрации и земельному кадастру"
Бобруйский филиал
Осиповичское бюро

СВИДЕТЕЛЬСТВО (УДОСТОВЕРЕНИЕ) № 714/735-4845
О ГОСУДАРСТВЕННОЙ РЕГИСТРАЦИИ

По заявлению № 1216/11:735 от 28 января 2011 года
в отношении **капитального строения** с инвентарным номером
714/С-891, расположенного по адресу: Могилевская обл.,
Осиповичский р-н, г. Осиповичи, п. Советский, д. 33, площадь - 162.0
кв.м., назначение - Сооружение специализированное складов,
хранилищ, наименование - Навес для хранения транспортных средств,
одноэтажное сооружение на металлических опорах со стенами из
жести

произведена государственная регистрация:

1. перехода права собственности на капитальное строение,
правообладатель - административно-территориальная единица
Осиповичский район;
2. перехода прав, ограничений (обременений) прав на
капитальное строение (право хозяйственного ведения),
правообладатель - юридическое лицо, резидент Республики Беларусь
Коммунальное строительно-монтажное унитарное предприятие
"Промагрострой".

Приложения: нет

Примечания: нет

Свидетельство составлено 28 января 2011 года

Регистратор *Суконкина Людмила Николаевна* 735



(подпись)

10005161

714/С-891

ЖИЛИЩНО—КОММУНАЛЬНОЕ ХОЗЯЙСТВО РБ

Бюро технической инвентаризации

Форма технического паспорта
утверждена приказом Министра
жилищно-коммунального хозяйства
БССР от

Город (пос.) Осиповичи

ТЕХНИЧЕСКИЙ ПАСПОРТ ОБЩЕСТВЕННОГО ЗДАНИЯ (СООРУЖЕНИЯ)

Адрес: пос. Советский, 33, навес для хранения транспортных средств

Владелец: группа собственности: Республика Беларусь
группа хозяйственного ведения РУСДП „Госрезерв“

Основание владения 1. Выт. по шиссии по обеспечению земель
от 13.06.2005 2. Решение Осиповичского РУК №7
от 27.06.2005



Начальник бюро технической инвентаризации

[Handwritten signature]

В.Н. Шведук

10005161

714/С-891

ЖИЛИЩНО—КОММУНАЛЬНОЕ ХОЗЯЙСТВО РБ

Бюро технической инвентаризации

Форма технического паспорта
утверждена приказом Министра
жилищно-коммунального хозяйства
БССР от

Город (пос.) Осиповичи

ТЕХНИЧЕСКИЙ ПАСПОРТ ОБЩЕСТВЕННОГО ЗДАНИЯ (СООРУЖЕНИЯ)

Адрес: пос. Советский, 33, Навес для хранения транспортных средств

Владелец: г-но ообщество: Республика Беларусь
г-но хозяйственного ведения РУСДП „Госрезерв“

Основание владения 1. Акт комиссии по обследованию зданий
от 13.06.2005 2. Решение Осиповичского РУК №7
от 27.06.2005



Начальник бюро технической инвентаризации

В.Н. Шведук

1. Республика Беларусь

1500000000

2. Область

Могилевская

3. Город (гор. поселок и др.)

Осиповичи

4. Район в городе

п. Советский

5. Улица

6. Номер дома

33

10. Квартал

7. Номер корпуса

11. Номер участка

8. Инвентарный номер

12. Номер картограммы

9. Литер

M/II

13. Категория фонда

ГОС

Паспорт составлен по состоянию на "10" 08 2004 г.

1. ТЕХНИЧЕСКАЯ ХАРАКТЕРИСТИКА ЗДАНИЯ (СООРУЖЕНИЯ)

"Навес для хранения транспортных средств"
(назначение, количество мест, посещения и т. д.)

2. СОБСТВЕННИКИ (ФОНДОДЕРЖАТЕЛИ)

Долевое уч

№ реестра

3. ОБЩИЕ СВЕДЕНИЯ

1. Серия, тип проекта

9. Число квартир

2. Число этажей, шт.

1

10. Число жилых комнат, шт.

3. Площадь застройки в кв. м.

163

11. Материал стен

ващ. жезь

4. Объем здания, куб. м.

733

12. Год постройки

5. Общая площадь здания, кв. м.

162

13. Восстановительная стоимость, руб.

6. Площадь нежилых помещ., кв. м.

14. Действительная стоимость, руб.

7. Полезная площадь жилых помещений, кв. м.

15. Физический износ в %

8. Жилая площадь, кв. м.

4. РАСПРЕДЕЛЕНИЕ НЕЖИЛОЙ ПЛОЩАДИ

Площадь, м ²	Производств.	Учрежден.	Бытового обслуживания	Общественного питания	Торговая	Школьная	Учебн.-научн.	
1	2	3	4	5	6	7	8	
Общая основная								
Общая вспомогательная								
Всего, м ²								
Площадь, м ²	Лечебно-санитарная	Детсады и ясли	Культурно-просветит.	Театров. и зрел. предпр.	Спортивная	Творческие мастерские	Гаражи	Складская
	9	10	11	12	13	14	15	16
Общая основная								
Общая вспомогательная								
Всего, м ²								
Площадь, м ²	Спец. назн. <i>НДРС</i>	Гостиницы						Итого
	17	18	19	20	21	22	23	24
Общая основная								
Общая вспомогательная								
Всего, м ²								

5. ГОСТИНИЦЫ, ПРОФИЛАКТОРИИ, САНАТОРИИ, ДОМА ОТДЫХА, БОЛЬНИЦЫ, ИНТЕРНАТЫ, ШКОЛЫ, ДЕТ. САДЫ, ОБЩЕЖИТИЯ и т. д.

палат, спален	классов, аудиторий	комнат для отдыха и игр	номеров	Количество				по проекту	фактические	палат, спален	классов, аудиторий	комнат для отдыха и игр	номеров
				В том числе	Кол-во мест	Основная площадь, кв. м.							
				1-местн.	2-местн.	3-местн.	4-местн. и более						
Всего, м ²													

9. ТЕХНИЧЕСКОЕ ОПИСАНИЕ КОНСТРУКТИВНЫХ ЭЛЕМЕНТОВ И ИНЖЕНЕРНОГО ОБОРУДОВАНИЯ

№ п-п	Наименование конструктивных элементов	Описание конструктивных элементов (материал, конструкция, отделка и прочие)	Износ в %	
1	Фундамент			
2	а. Наружные, внутренние капитальные стены	<i>ОЦИНКОВ. ЖЕЛТЫЕ НА КЕРАМ. ОПОРАХ</i>		
6. Перегородки				
3	Перекрытия	Чердачные		
	Междуетажные			
	Подвальные			
4	Крыша	<i>ОЦИНКОВ. ЖЕЛТЫЕ</i>		
5	Полы	<i>БЕТОННЫЕ</i>		
6	Проемы	Оконные		
		Дверные		
7	Отделочные работы	Наружная отделка		
		внутренняя отделка		
8	Центральное отопление			
	Печное отопление			
	Водопровод			
	Электроосвещение			
	Радио			
	Телефон			
	Телевидение			
	Ванны	с газ. колонкой		
		с дров. колонкой		
		с гор. водой		
	Горячее водоснабжение			
	Вентиляция			
	Газоснабжение			
	Мусоропровод			
Лифты				
Канализация				
9	Санитарн. и электротехн. работы	Разные работы		

10. ХАРАКТЕРИСТИКА СТРОЕНИЙ, ХОЛОДНЫХ ПРИСТРОЕК, СООРУЖЕНИЙ, ЗАМОЩЕНИЙ

Литер	Наименование строения, сооружений	Год стройки	Описание конструктивных эл-ов		
			фундамент	стены и перегородки	перекрытия
1	2	3	4	5	6
М/М	Навес для хранения транспортных средств			ОЦ ИИ, жестко на мет. опорах	

11. ОСОБЫЕ ОТМЕТКИ

Приложение

1. поэтажные планы на 1 листах

2. План земельного участка на — листах

Стоимость, руб.

7	кварт	10	11	12	13	14	15	16
	полы		Высота	Площадь, м ²	Объем, м ³	восстано- вительная	износ	действия- тельная

04.ИИ. жезь сем.

пюемы

полы

Высота

Площадь, м²

Объем, м³

восстано-

вительная


износ

действия-
тельная

7	кварт	10	11	12	13	14	15	16
	полы		Высота	Площадь, м ²	Объем, м ³	восстано- вительная	износ	действия- тельная
7	кварт	10	11	12	13	14	15	16
	полы		Высота	Площадь, м ²	Объем, м ³	восстано- вительная	износ	действия- тельная
	04.ИИ. жезь сем.	—	—	4,5	163	733		

3. Ласпорт составил "10" 08 2004 г. _____ ()
 Ласпорт повторил "10" 08 2004 г. _____ ()

_____ ()
 _____ ()

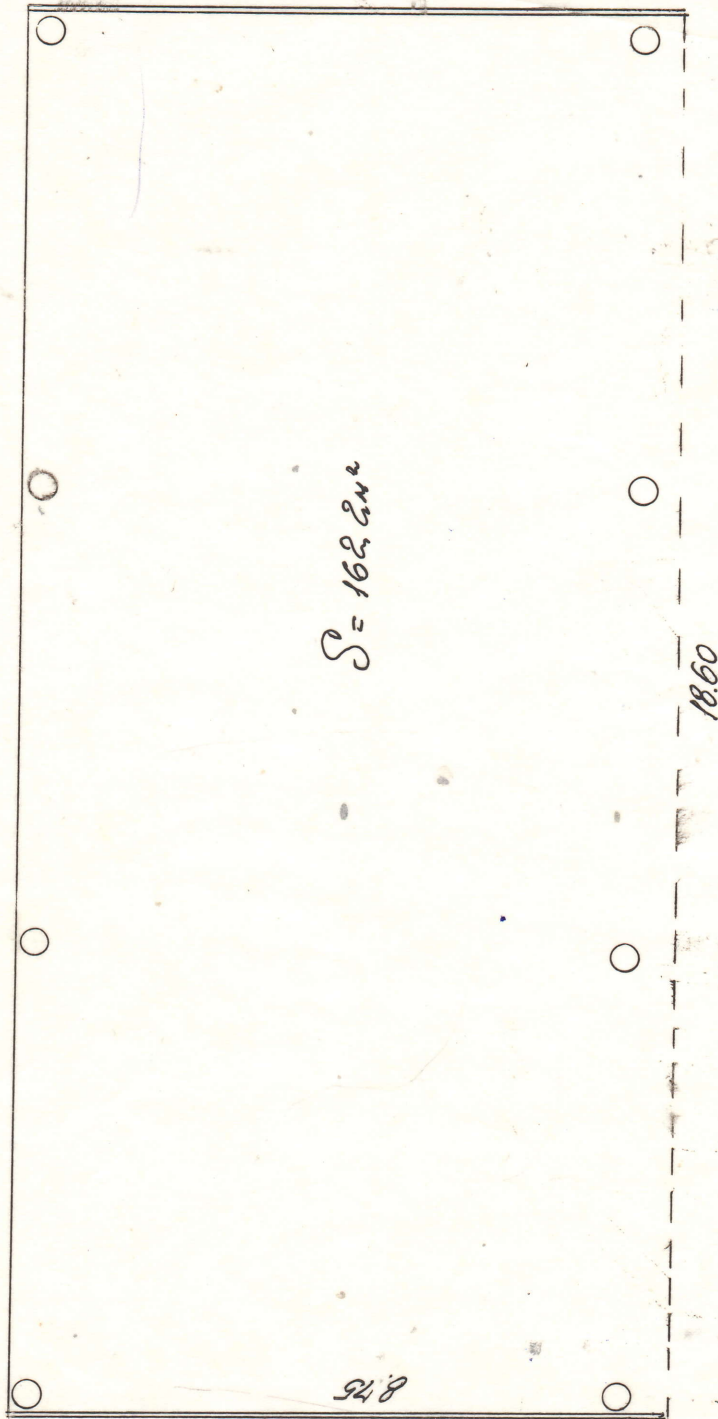

Осиповичи
пос. Советский, 33
10.08 04
М.П.
1:100