

**РЕСПУБЛИКА БЕЛАРУСЬ**  
**ЕДИНЫЙ ГОСУДАРСТВЕННЫЙ РЕГИСТР НЕДВИЖИМОГО**  
**ИМУЩЕСТВА, ПРАВ НА НЕГО И СДЕЛОК С НИМ**

**Государственный комитет по имуществу Республики Беларусь**  
Республиканское Унитарное Предприятие "Могилевское агентство по  
государственной регистрации и земельному кадастру"  
Бобруйский филиал  
Осиповичское бюро

**СВИДЕТЕЛЬСТВО (УДОСТОВЕРЕНИЕ) № 714/1614-9214**  
**О ГОСУДАРСТВЕННОЙ РЕГИСТРАЦИИ**

По заявлению № 9502/18:1614 от 02 ноября 2018 года

в отношении земельного участка с кадастровым номером  
724850100003000008, расположенного по адресу: Могилевская обл.,  
Осиповичский р-н, г. Осиповичи, ул. Посёлок Советский, д. 33,  
площадь - 0.2880 га, целевое назначение - Земельный участок для  
производственной деятельности

**произведена государственная регистрация:**

1. изменения земельного участка на основании изменения  
границ земельного участка, правообладатель - юридическое лицо,  
резидент Республики Беларусь Коммунальное строительно-монтажное  
унитарное предприятие "Промагрострой" (право постоянного  
пользования).

**Приложения:**

1. земельно-кадастровый план земельного участка

**Примечания:** нет

Свидетельство составлено 8 ноября 2018 года

Регистратор *Шкуратова Вера Петровна 1614*

М.П.



Лист 1 из 2

**ЗЕМЕЛЬНО-КАДАСТРОВЫЙ ПЛАН ЗЕМЕЛЬНОГО УЧАСТКА**

Р/И номер: 724850100003000008

Участка: 0.2880 га


Могилевская обл., Осиповичский р-н, с. Осиповичи, ул. Посёлок Советский, д. 33

Земельный участок для производственной деятельности

Земель: Земли производственной, транспорт, связь, энергетика, обороны и иного назначения

Масштаб: 1:1000

Номера	Меры
1-2	13.98
2-3	24.00
3-4	12.43
4-5	8.24
5-6	7.20
6-7	11.20
7-8	43.50
8-9	40.43
9-10	7.08
10-11	29.21
11-12	4.09
12-13	42.92
13-1	23.21

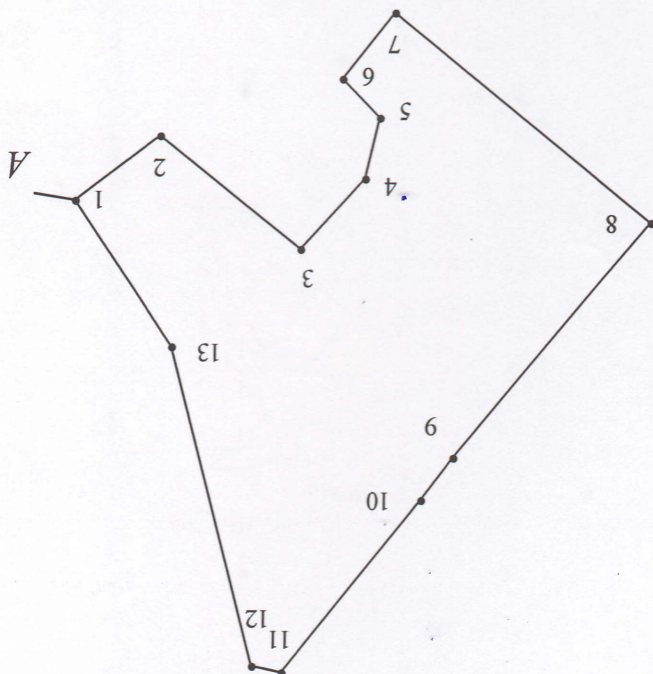

**УСЛОВНЫЕ ОБОЗНАЧЕНИЯ**

0.2500 - код охранной зоны и ее площадь

— граница земельного участка


• - точка поворота границы земельного участка

Сведения об организации, выдавшей документ

Осиповичское бюро бортовой фотопленки Р/И  
"Могилевское агентство по государственной  
регистрации и земельному кадастру"

регистрации недвижимости

Шкуратова В.П. 08.11.2018

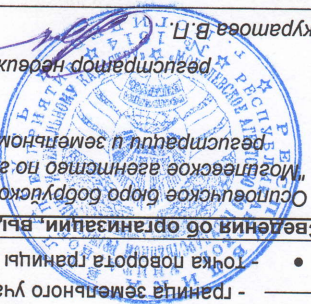

**ОПИСАНИЕ СМЕЖНЫХ ЗЕМЕЛЬ**

Кадастровый блок и номер земельного участка

Зарегистрированные земельные участки отсутствуют