

ГОСУДАРСТВЕННЫЙ КОМИТЕТ ПО ИМУЩЕСТВУ
РЕСПУБЛИКИ БЕЛАРУСЬ
ТЕХНИЧЕСКИЙ ПАСПОРТ

На сооружение

составлен по состоянию на 26 сентября 2013 г.

Кобринский филиал РУП "Брестское агентство по государственной
регистрации и земельному кадастру"

Наименование: Кабельная линия электропередач от РП-10 до
нежилого здания
Назначение: Сооружение специализированное энергетики
Инвентарный номер: 120/С - 21404
Адрес (местонахождение): Республика Беларусь, Брестская обл.,
Берёзовский р-н, Соколовский с/с, д. Бронная
Гора, ул. 70 лет Октября, 51, кабельная линия
электропередач от РП-10 до нежилого
здания

Геокод:

Составил: Шоттуев В.Н. Шоттуев В.Н.
(подпись) (инициалы, фамилия)
Дата составления: 13 августа 2014 г.
Проверил: Селеня А.П. Селеня А.П.
(подпись) (инициалы, фамилия)
Дата проверки: 13.08.14
Уполномоченное Подлужный В.А. Подлужный В.А.
должностное лицо: (должность, подпись) (инициалы, фамилия)


Отметки о произведенных обследованиях

" " 20__ г. Изменений нет _____
(подпись) (фамилия, инициалы)
Уполномоченное должностное лицо _____
М.П. (подпись) (фамилия, инициалы)
" " 20__ г. Изменений нет _____
(подпись) (фамилия, инициалы)
Уполномоченное должностное лицо _____
М.П. (подпись) (фамилия, инициалы)



СИТУАЦИОННЫЙ ПЛАН

Местоположение кабельной линия электропередач

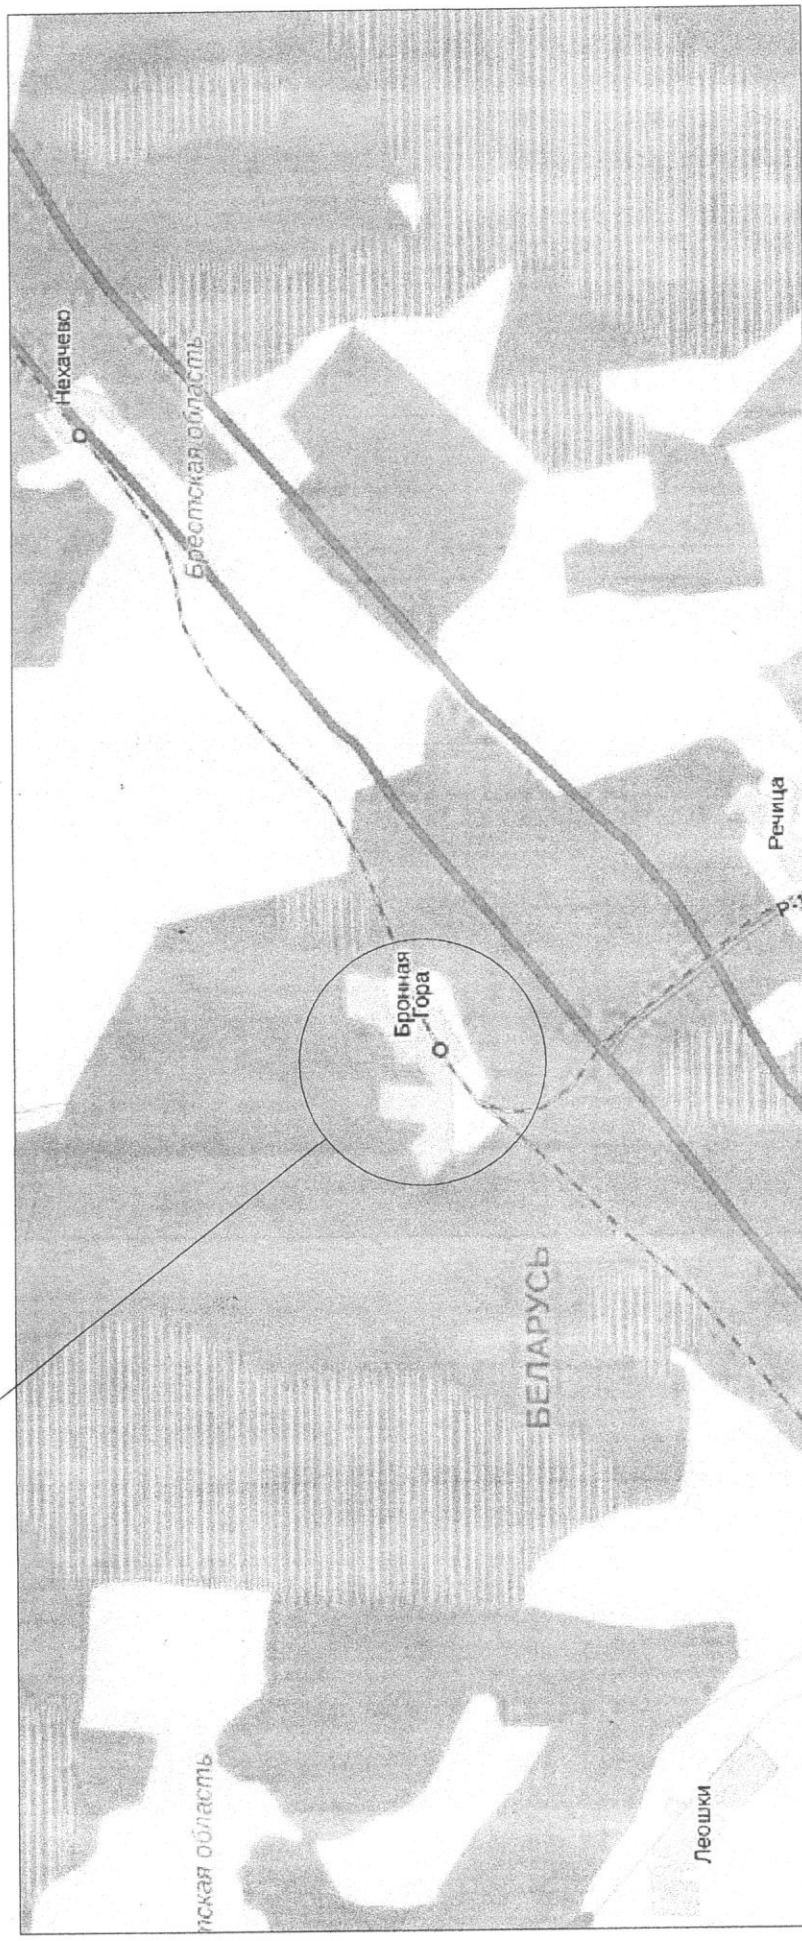

РУП "Брестское агентство по государственной регистрации и земельному кадастру"
КОВРИНСКИЙ ФИЛИАЛ

Кабельная линия электропередач

Республика Беларусь, Брестская обл., Березовский р-н,
Соколовский с/с, д. Бронная Гора, ул. 70 лет Октября, 51,
кабельная линия электропередач
от РП-10 до нежилого здания

Система координат

Картограмма	Квартал	Участок	Секция
Масштаб	Лист	Листов	Стр.
Составил	Фамилия И.О.	Подпись	Дата
Проверил	Шоттук В.Н.	<i>[Signature]</i>	26.09.13
	Селена А.П.	<i>[Signature]</i>	17.10.13

2. ПЕРЕЧЕНЬ ОБЪЕКТОВ (СОСТАВНЫХ ЭЛЕМЕНТОВ), ВХОДЯЩИХ В СОСТАВ ОБЪЕКТА НЕДВИЖИМОГО ИМУЩЕСТВА

Литера	Наименование
А	Электрическая сеть

3. ОБЩИЕ СВЕДЕНИЯ ОБ ОБЪЕКТЕ НЕДВИЖИМОГО ИМУЩЕСТВА

Наименование характеристики и ее единица измерения	Значение характеристики
Дата ввода в эксплуатацию/Дата консервации	1959
Кадастровый(е) номер(а) земельного(ых) участка(ов)	120800000060000248
Общее количество основных составных элементов, шт.	1
Вид линии электропередач	Линия электропередач низкого напряжения
Рабочее напряжение, кВ	0,4
Протяженность, м	21,1
Способ прокладки	Подземный траншейный
Глубина/высота прокладки минимальная, м	0,6
Глубина/высота прокладки максимальная, м	0,8
Вид стоимости	Первоначальная стоимость
Стоимость, руб.	121606
Износ/Готовность, %	70

4. ХАРАКТЕРИСТИКИ ОБЪЕКТОВ (СОСТАВНЫХ ЭЛЕМЕНТОВ), ВХОДЯЩИХ В СОСТАВ ОБЪЕКТА НЕДВИЖИМОГО ИМУЩЕСТВА

4.1 А-Электрическая сеть

Граница от __ до __ от РП-10 до нежилого здания
Протяженность, м 21,1

4.1.1 Кабель

Марка АСБ 3x25+1x16
Способ прокладки Подземный траншейный
Глубина/высота прокладки минимальная, м 0,6
Глубина/высота прокладки максимальная, м 0,8
Протяженность, м 21,1
Год прокладки 1959

Отметки о произведенных обследованиях


"__" _____ 20__ г. Изменений нет _____
(подпись) (фамилия, инициалы)

Уполномоченное должностное лицо _____
М.П. (подпись) (фамилия, инициалы)

"__" _____ 20__ г. Изменений нет _____
(подпись) (фамилия, инициалы)

Уполномоченное должностное лицо _____
М.П. (подпись) (фамилия, инициалы)

Количество листов: 4

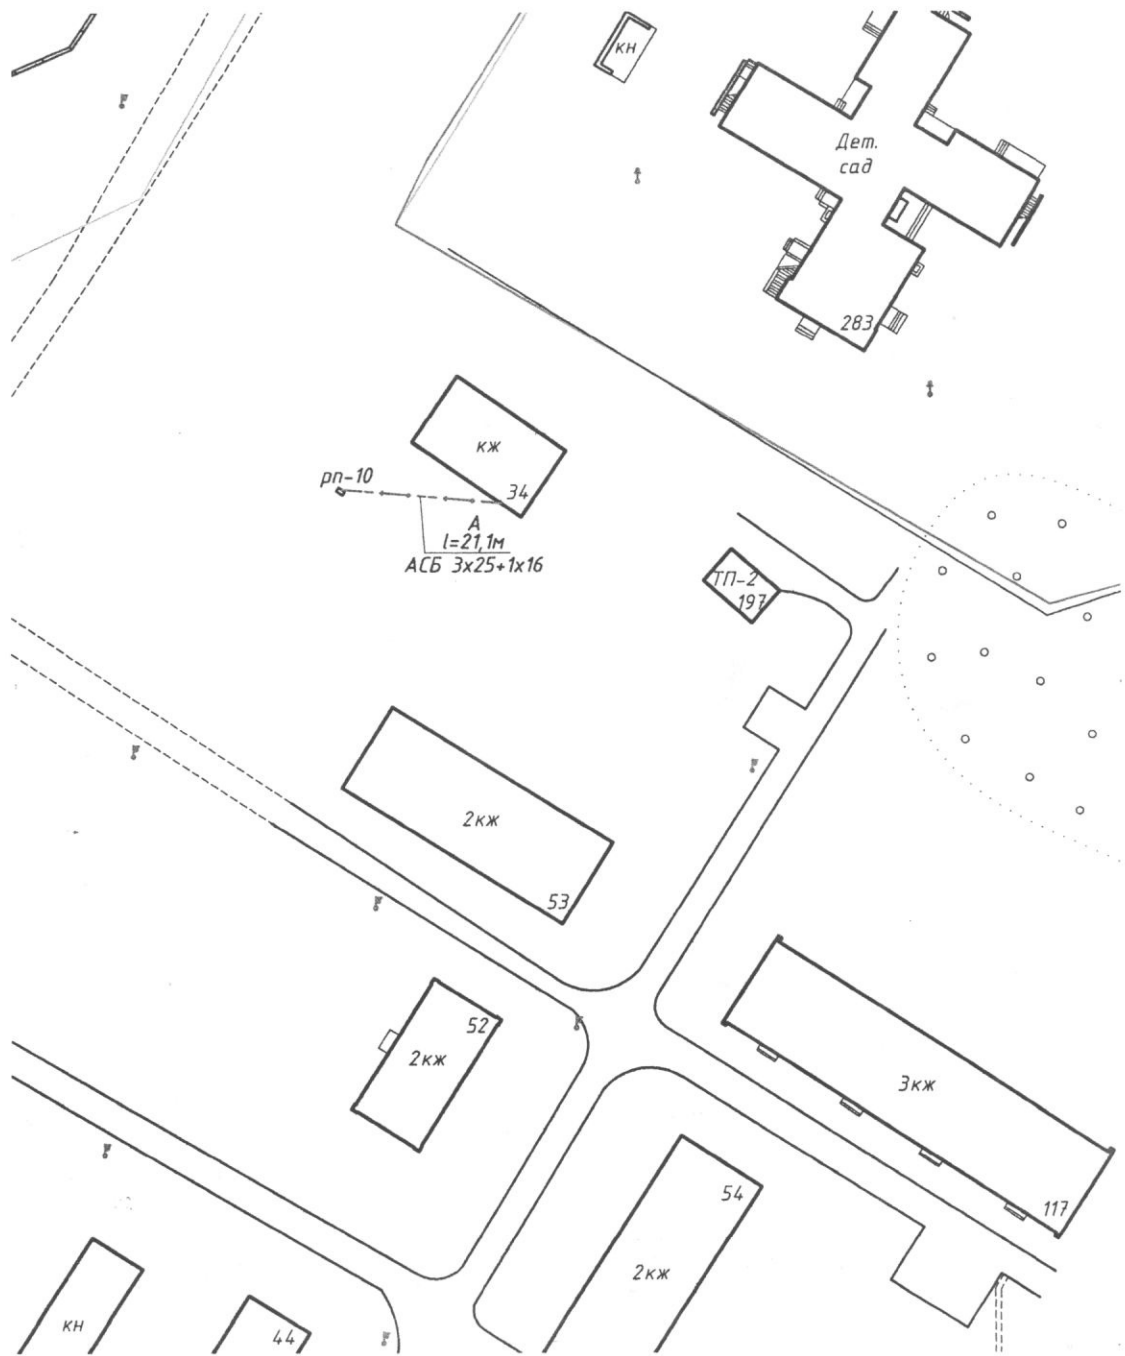

РУП "Брестское агентство по государственной регистрации и земельному кадастру" Кобринский филиал			
Кабельная линия электропередач			
Республика Беларусь, Брестская обл., Березовский р-н, Соколовский с/с, д.Бронная Гора, ул.70 лет Октября, 51, кабельная линия электропередач от РП-10 до нежилого здания			
Система координат			
Картограмма	Квартал	Участок	Секция
Масштаб	Лист	Листов	Стр.
1:1000	Фамилия И.О.	Подпись	Дата
Составил	Шоттзев В.Н.	<i>[Signature]</i>	26.09.13
Проверил	Селеня А.П.	<i>[Signature]</i>	13.10.2013