


# 1 этаж

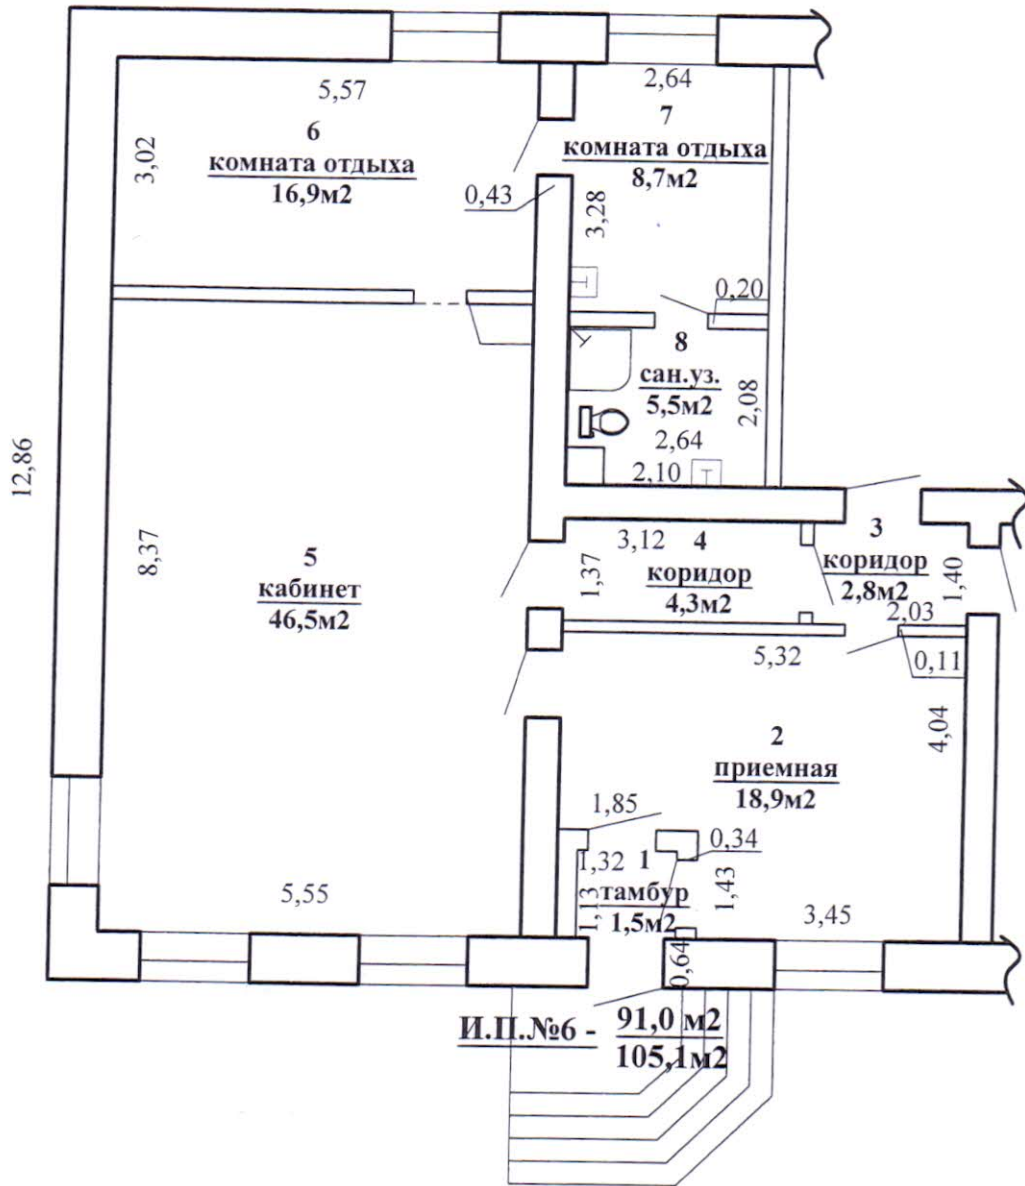

Итого по И.П.№6 - 91,0 м<sup>2</sup>  
105,1 м<sup>2</sup>

РУП «Гомельское агентство по государственной регистрации и земельному кадастру» Гомельский городской филиал			
Республика Беларусь, Гомельская обл., г. Гомель, ул. Советская, 123А-6			
Лист 1	Листов 1	Масштаб 1:100	
План	И.П.6 (1 этаж)	Дата	Подпись
Составил	Л.В.Прусенюк	15.03.2011	
Проверил	С.В.Алексеичикова	15.03.2011	