

4. ТЕХНИЧЕСКОЕ ОПИСАНИЕ КОНСТРУКТИВНЫХ ЭЛЕМЕНТОВ И ИНЖЕНЕРНОГО ОБОРУДОВАНИЯ

Таблица 4

№ п/п.	Наименование конструктивных элементов и инженерного оборудования	Описание конструктивных элементов и инженерного оборудования (материал, конструкция, отделка и прочие)
1	2	3
1.	Стены наружные	Газосиликатные блоки, кирпич толщиной 0.57м
2	Стены внутренние	Газосиликатные блоки толщиной 0.42м
3	Перегородки	Газосиликатные блоки, кирпич толщиной 0.12м; 0.10м
4	Перекрытия	Сборные железобетонные плиты
5	Крыша	Рулонная совмещенная с перекрытием
6	Полы	Бетонная стяжка
7	Проемы оконные	ПВХ, тройное остекление
8	Проемы дверные	входные –металлические, филленчатые
9	Внутренняя отделка	штукатурка, окраска, оклейка обоями
10	Балконы	Нет
11	Лоджии	Есть
12	Инженерное оборудование:	
12.1	отопление	Центральное
12.2	водопровод	Есть
12.3	канализация	Есть
12.4	электрооснабжение	Скрытая проводка
12.5	газоснабжение	Есть
12.6	горячее водоснабжение	Центральное
12.7	ванные, души	Нет
12.8	электроплиты	Нет
12.9	вентиляция	Есть
12.10	радио	Есть
12.11	телевидение	Есть
12.12	телефон	Есть
12.13	мусоропровод	Нет
12.14	лифты	Есть

Особые отметки: Подъезд № 2 Этаж № 3 Санитарно-техническое оборудование в ванной комнате не установлено

Подпись исполнителя

Приложение 11
к Инструкции о порядке проведения технической инвентаризации и проверки характеристик капитальных строений (зданий, сооружений), незавершенных законсервированных капитальных строений, изолированных помещений

ГОСУДАРСТВЕННЫЙ КОМИТЕТ ПО ИМУЩЕСТВУ
РЕСПУБЛИКИ БЕЛАРУСЬ

ТЕХНИЧЕСКИЙ ПАСПОРТ

на квартиру

составлен по состоянию на «26» апреля 2014г.

Республиканское унитарное предприятие «Гомельское агентство по государственной регистрации и земельному кадастру» Мозырский филиал
(наименование организации по государственной регистрации)

Назначение:
Инвентарный номер:

квартира 330/b-50394

Адрес (местонахождение):

247783, Республика Беларусь, Гомельская обл., Мозырский р-н, г.Мозырь, ул.Притыцкого С.О., 53-45

Паспорт составил:

(Березовская А.И.)
(Фамилия, инициалы)

Дата составления: «23»

февраля 2015г.
(подпись)

Паспорт проверил:

(подпись)

(Степях И.Н.)
(Фамилия, инициалы)

Дата проверки: «24»

февраля 2015г.
(подпись)

(Степях И.Н.)
(Фамилия, инициалы)

Уполномоченное должностное лицо:

Начальник службы ТИЗ и О

(Можайская М.В.)
(Фамилия, инициалы)

Должность:

ТИЗ и О

(Можайская М.В.)
(Фамилия, инициалы)

Отметки о проведенных проверках характеристик недвижимого имущества

«__» __ 20__ г. Изменений нет

(подпись) (Фамилия, инициалы)

Уполномоченное должностное лицо

(подпись) (Фамилия, инициалы)

М.П.

«__» __ 20__ г. Изменений нет

(подпись) (Фамилия, инициалы)

(Фамилия, инициалы)

Уполномоченное должностное лицо

(подпись) (Фамилия, инициалы)


(Фамилия, инициалы)

М.П.

Подпись исполнителя

1. ПЛАН КВАРТИРЫ

3 этаж

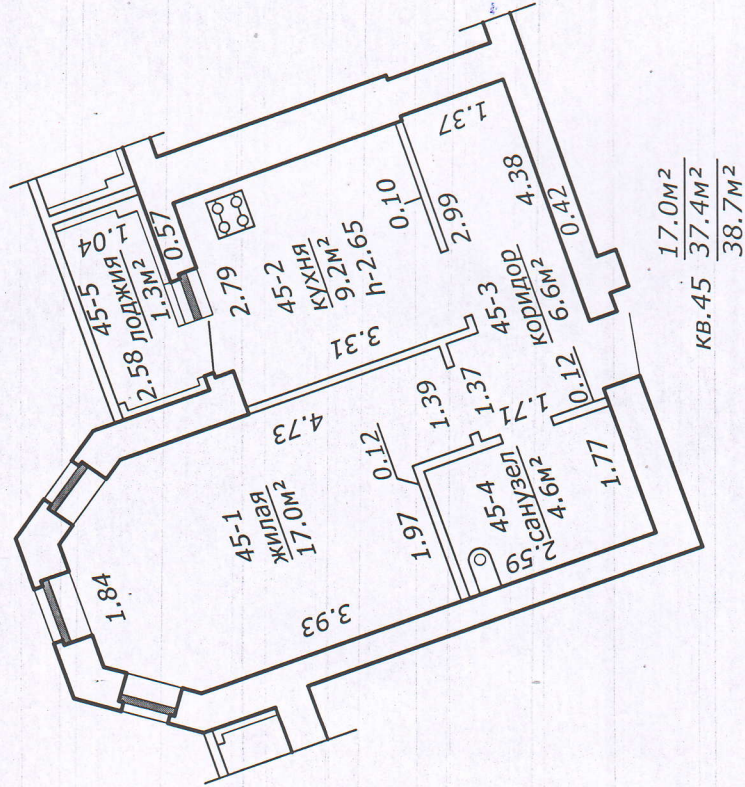

Масштаб 1:100

Подпись исполнителя

[Handwritten signature]

2. СВЕДЕНИЯ О ЖИЛОМ ДОМЕ

Таблица 1

1. Инвентарный номер	330/С-22771
2. Количество этажей, шт.	9
3. Материал стен	Газосиликатные блоки
4. Год постройки	2014
5. Год реконструкции	-
6. Число квартир в доме, шт.	71
7. Общая площадь жилых помещений (квартир) жилого дома, м²	3341.9

3. ХАРАКТЕРИСТИКА ПОМЕЩЕНИЙ КВАРТИРЫ

Таблица 2

1	2	3	4	5	6	7	8	9	10	11	12	13	14	15	16	17	18																
																		площадь жилых комнат		площадь подсобных помещений													
																		в том числе		в том числе													
1	2	3	4	5	6	7	8	9	10	11	12	13	14	15	16	17	18																
1	37.4	17.0	17.0	-	-	-	-	20.4	9.2	6.6	-	-	4.6	-	-	-	-																
1	1	1	1	1	1	1	1	1	1	1	1	1	1	1	1	1	1																
1	1	1	1	1	1	1	1	1	1	1	1	1	1	1	1	1	1																

Таблица 3

Лоджии, балконы, террасы и др.	Площадь, м²	Понижающий коэффициент	Площадь с учетом понижающего коэффициента, м²
1	2	3	4
лоджии	2.6	0.5	1.3


Общая площадь квартиры по СНБ – 38.7 м²
 Высота помещений – 2.65 м

Подпись исполнителя

[Handwritten signature]

1. ПЛАН КВАРТИРЫ

3 этаж

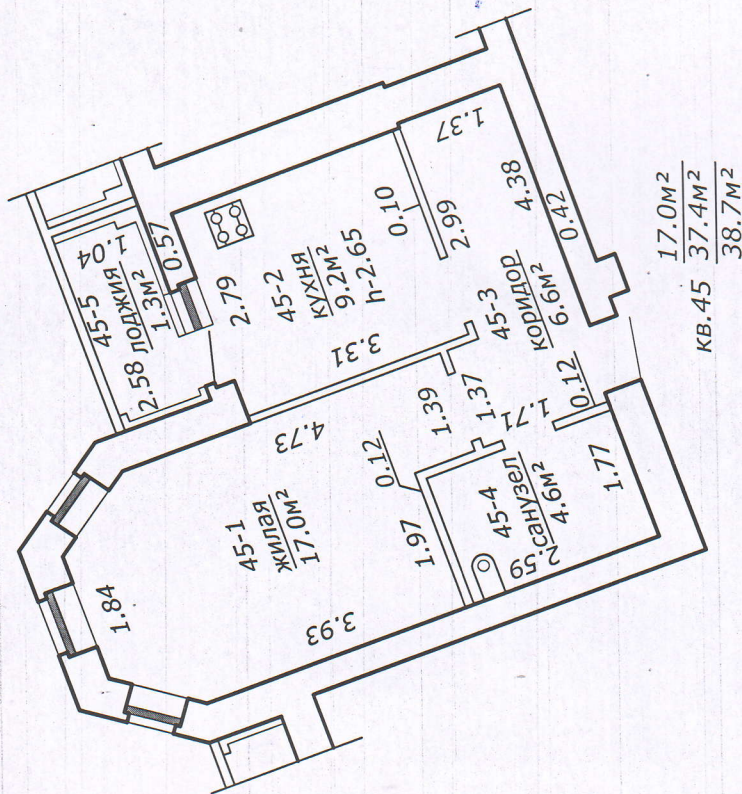

Масштаб 1:100

Подпись исполнителя

23.02.2015

Техник А. Н. Пашинская

Состояние адреса: Адрес не требует уточнения

Дата регистрации: 23.02.2015

Статус адреса: актуальный

Вид объекта: изолированное помещение

Притыцкого С.О., 53-45

Адрес объекта: 247783, Республика Беларусь, Гомельская обл., Мозырский р-н, г. Мозырь, ул.

Сведения об адресе

ВЫПИСКА

Государственный комитет по имуществу Республики Беларусь
Мозырский филиал Республиканского унитарного предприятия "Гомельское агентство по
государственной регистрации и земельному кадастру"
РЕЕСТР АДРЕСОВ РЕСПУБЛИКИ БЕЛАРУСЬ