


Поэтажный план

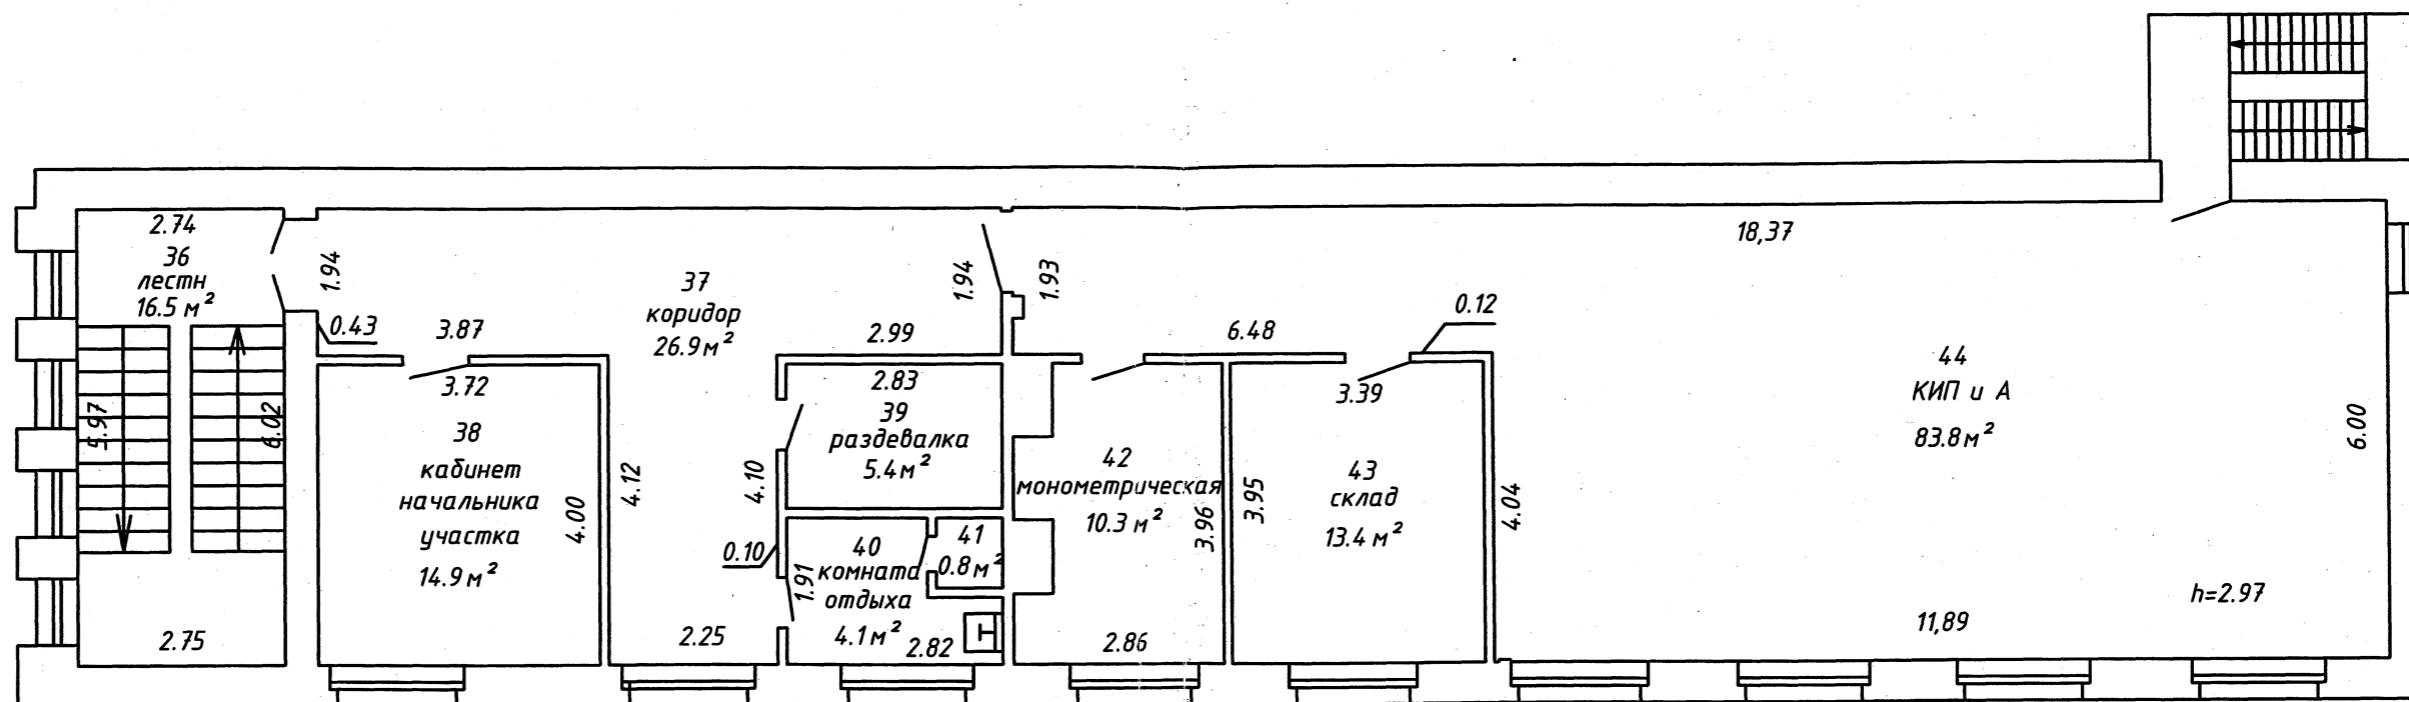

РУП "Брестское агентство по государственной регистрации и земельному кадастру"

РМЦ

224028, Республика Беларусь, Брестская обл., г. Брест, ул. Московская, 360/3

Литер Г		Этаж 3	
Масштаб	Лист 3	Листов 4	Стр.
1:100	Фамилия И.О.	Подпись	Дата
Составил	Куземко Л.В.	<i>[Signature]</i>	22.04.201
Проверил	Баранова Ю.П.	<i>[Signature]</i>	22.04.201