


# Поэтажный план

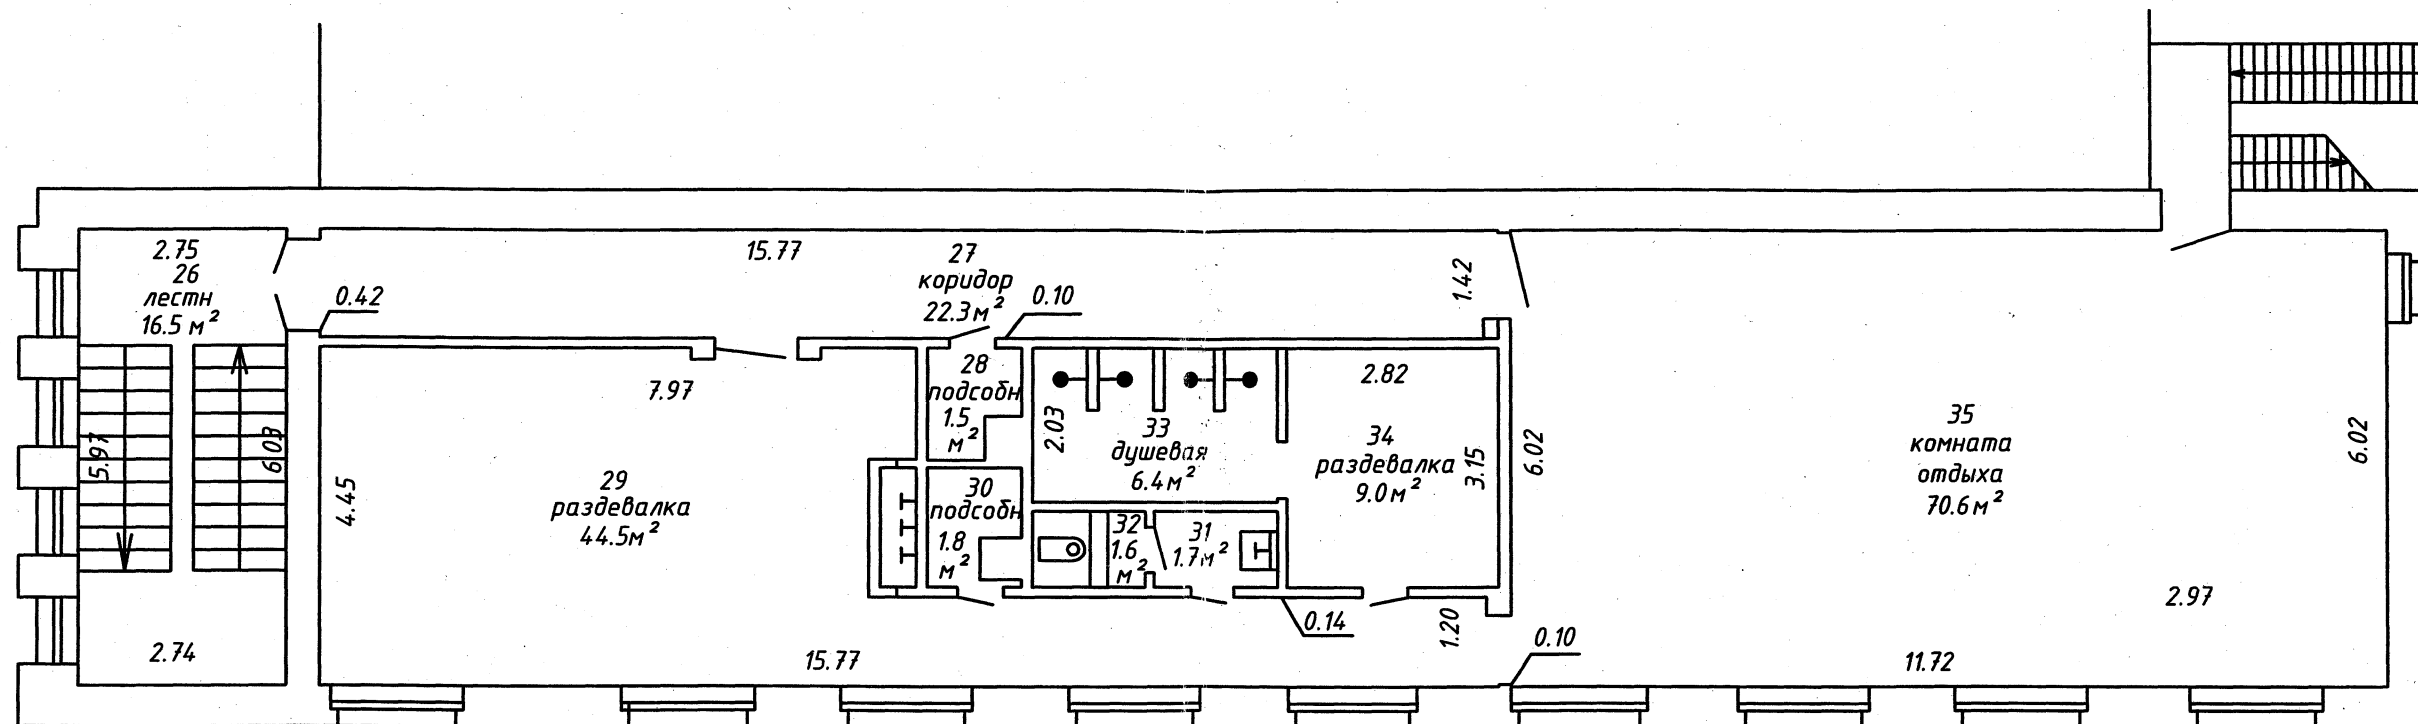

РУП "Брестское агентство по государственной регистрации и земельному кадастру"

РМЦ

224028, Республика Беларусь, Брестская обл.,  
г. Брест, ул. Московская, 360/3

Литер Г		Этаж 2	
Масштаб	Лист <i>d</i>	Листов <i>y</i>	Стр.
1:100	Фамилия И.О.	Подпись	Дата
Составил	Куземко Л.В.	<i>[Signature]</i>	22.04.2011