


Поэтажный план

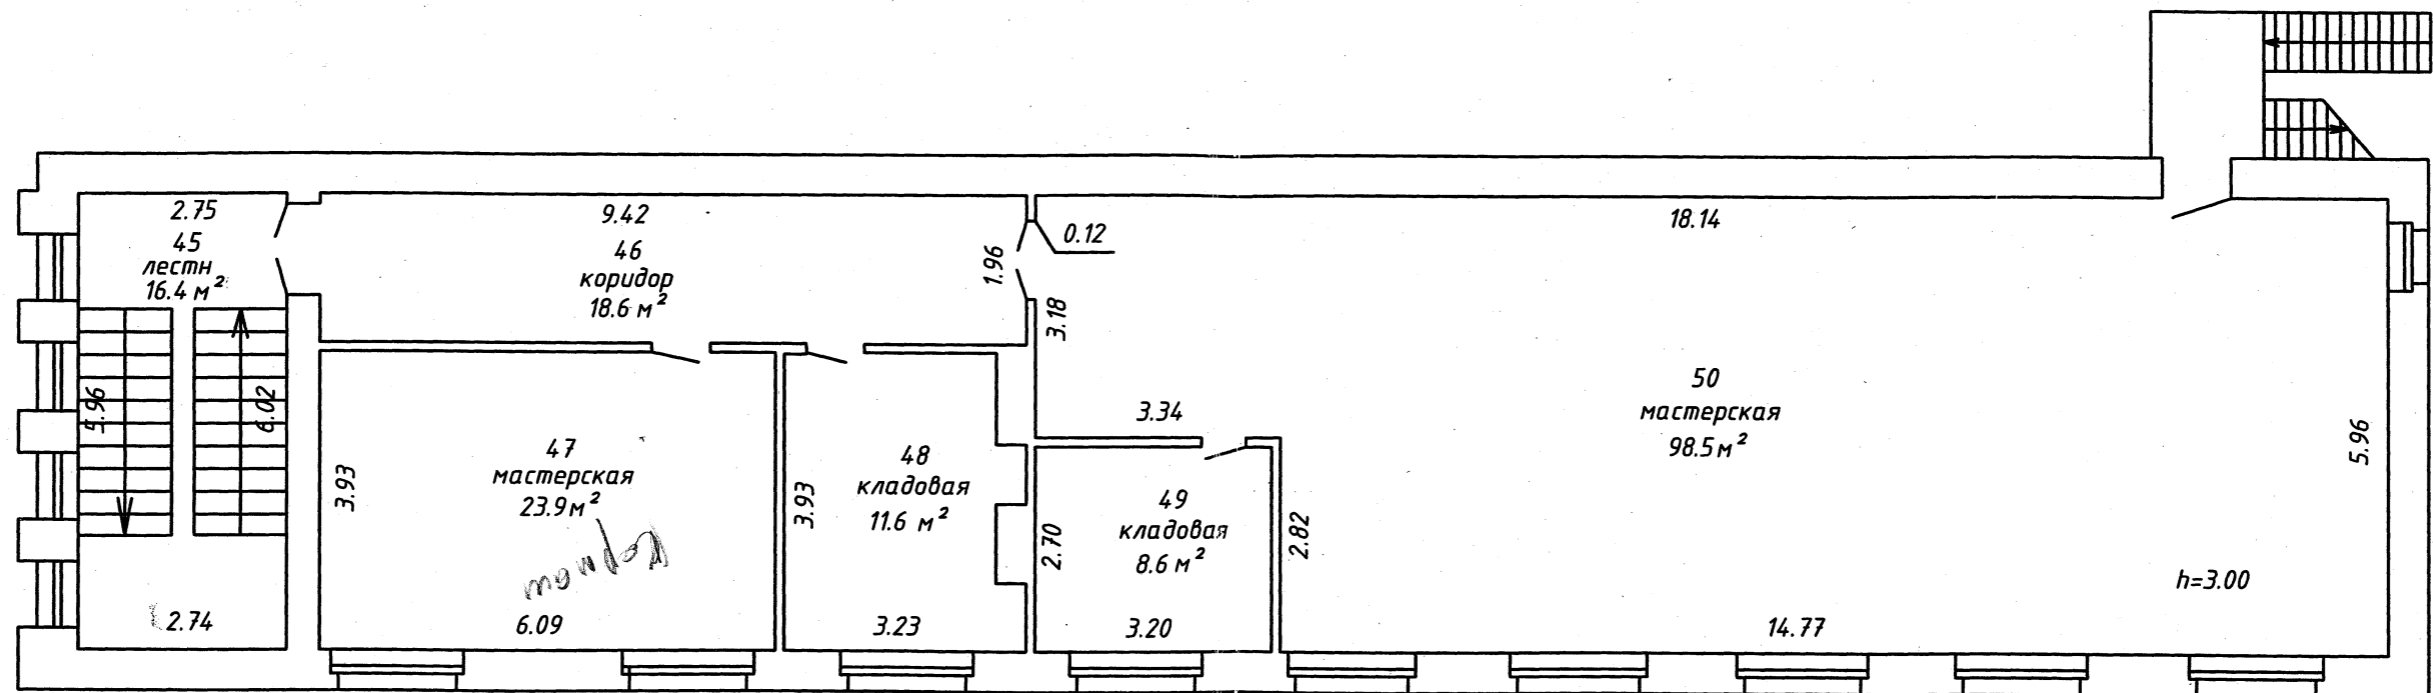

РУП "Брестское агентство по государственной регистрации и земельному кадастру"			
РМЦ			
224028, Республика Беларусь, Брестская обл., г. Брест, ул. Московская, 360/3			
Литер Г		Этаж 4	
Масштаб	Лист 4	Листов 4	Стр.
1:100	Фамилия И.О.	Подпись	Дата
Составил	Куземко Л.В.	<i>[Signature]</i>	22.04.2011
Проверил	Борисов И.П.	<i>[Signature]</i>	