


Поэтажный план

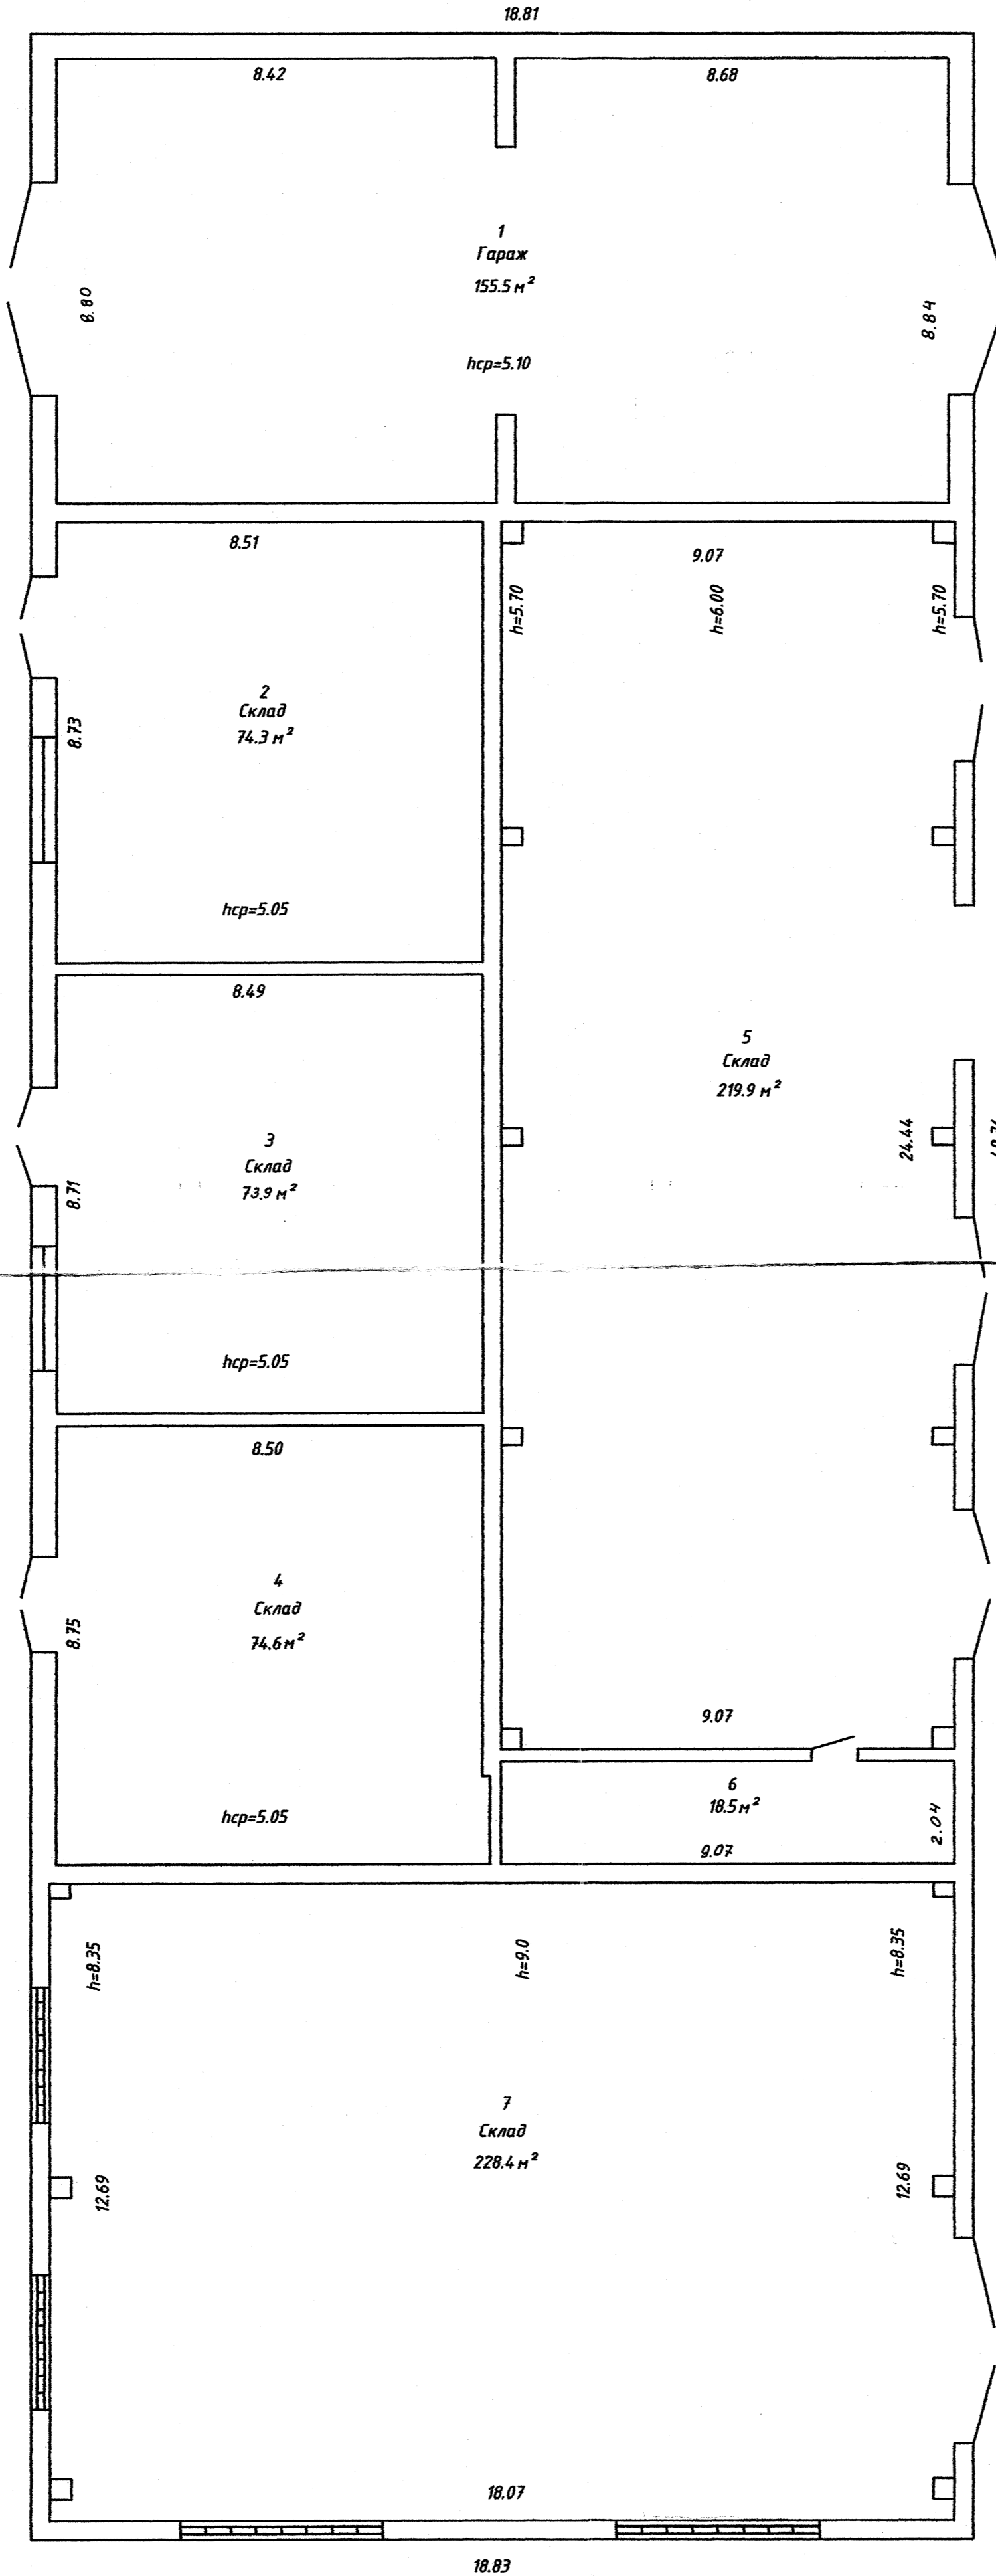

РУП "Брестское агентство по государственной регистрации и земельному кадастру"			
Складские помещения металлопроката			
224028, Республика Беларусь, Брестская обл., г. Брест, ул. Московская, 360/14			
Литер Ч		Этаж 1	
Масштаб	Лист	Листов	Стр.
1:100	Фамилия И.О.	Подпись	Дата
Составил	Куземко Л.В.		12.06.2011
Проверил	Баранова Ю.И.		12.06.2011