

ГОСУДАРСТВЕННЫЙ КОМИТЕТ ПО ИМУЩЕСТВУ РЕСПУБЛИКИ БЕЛАРУСЬ

**ТЕХНИЧЕСКИЙ ПАСПОРТ**  
**на здание**

Логойское бюро Республиканского унитарного предприятия "Минское областное агентство по государственной регистрации и земельному кадастру"  
(наименование организации по государственной регистрации недвижимого имущества, прав на него и сделок с ним)

Наименование: Гараж со сварочным постом

Назначение: 2 29 00 - Здание специализированное иного назначения

Инвентарный номер: -

Адрес: 223130, Республика Беларусь, Минская обл., Логойский р-н, Плещеницкий с/с, г.п. Плещеницы, ул. Октябрьская, 47Б/3

Составлен по состоянию на: 28.06.2024

Составил 28.06.2024  
(дата)

Е. А. Гребенцов  
(инициалы, фамилия)

Уполномоченное должностное лицо 28.06.2024  
(дата)

Т. С. Дубовицкая  
(инициалы, фамилия)



Отметки

**1. Общие сведения о здании**

1. Кадастровый номер земельного участка	623255700001001572 (2.2406)
2. Литер	4А1-2/к
3. Количество надземных этажей, шт.	1-2
4. Количество подземных этажей, шт.	-
5. Год постройки (дата приемки в эксплуатацию)	1949
6. Год реконструкции	-
7. Физический износ, %	45
8. Объем здания, куб.м	172
9. Наружная площадь (площадь застройки), кв.м.	818 (823)
10. Общая площадь здания, кв.м	731.0
11. Нормируемая площадь здания, кв.м	722.3
12. Количество нежилых изолированных помещений, шт.	0
13. Общая площадь нежилых изолированных помещений, кв.м	-
14. Нормируемая площадь нежилых изолированных помещений, кв.м	-
15. Количество жилых изолированных помещений (квартир), шт.	0
16. Жилая площадь жилого дома (общежития, жилого здания специального назначения), кв.м	-
17. Общая площадь жилых помещений (квартир) жилого дома, кв.м	-
18. Общая площадь квартир по СНБ, кв.м	-
19. Общая площадь жилых помещений общежития, жилого здания специального назначения, кв.м	-
20. Общая площадь помещений общежития, жилого здания специального назначения, кв.м	-
21. Площадь балконов, лоджий, террас и т.п. без учета коэффициентов, кв.м	-
22. Площадь балконов, лоджий, террас и т.п. жилых помещений с учетом коэффициентов, кв.м	-
23. Количество машино-мест, шт.	0
24. Площадь машино-мест, кв.м	-
25. Вид конструкции здания	Бескаркасная
26. Материал наружных стен	Кирпич

**2. Сведения о стоимости**

Вид стоимости	Дата определения (год уровня цен)	Стоимость, руб.	Документ о стоимости
1	2	3	4
Остаточная стоимость	25.04.2024 (уровень цен Нет сведений )	0.00	Справка о балансовой принадлежности и стоимости объекта недвижимого имущества (гараж) ОАО «Борисовдрев» от 25.04.2024 № 63
Остаточная стоимость	25.04.2024 (уровень цен Нет сведений )	3095.86	Справка о балансовой принадлежности и стоимости объекта недвижимого имущества (сварочный пост) ОАО «Борисовдрев» от 25.04.2024 № 71

### 3. Распределение помещений и их площадей

#### 3.1. По жилым помещениям

Наименование	Распределение квартир по числу комнат							Жилые помещения в общежитиях	Жилые помещения в жилых зданиях специального назначения	Иные жилые помещения	Всего
	однокомнатные	двухкомнатные	трехкомнатные	четырёхкомнатные	пятикомнатные	более пяти комнат	итого				
1	2	3	4	5	6	7	8	9	10	11	12
Количество жилых помещений (квартир), шт.	-	-	-	-	-	-	-	-	-	-	-
Количество жилых комнат, шт.	-	-	-	-	-	-	-	-	-	-	-
Жилая площадь, кв. м	-	-	-	-	-	-	-	-	-	-	-
Общая площадь жилых помещений (квартир) жилого дома, кв. м	-	-	-	-	-	-	-	-	-	-	-
Общая площадь жилых помещений общежития (жилого здания специального назначения), кв.м	-	-	-	-	-	-	-	-	-	-	-
Общая площадь квартир по СНБ, кв. м	-	-	-	-	-	-	-	-	-	-	-
Общая площадь здания, кв. м	-	-	-	-	-	-	-	-	-	-	-

#### 3.2. По нежилым помещениям

Назначение	спец.иное.	Всего
1	2	3
Нормируемая площадь, кв. м	722.3	722.3
Общая площадь, кв.м	731.0	731.0

#### 3.3. Благоустройство жилых помещений

Наименование показателя	Отопление			Водопровод	Канализация		Горячее водоснабжение	Ванны (души)	Газ (газоснабжение)	Напольные электроплиты (варочные панели)
	печное	Центральное			центральная	местная				
		от ТЭЦ или групповой (районной) котельной <*>	от индивидуальных отопительных устройств на <***>							
1	2	3	4	5	6	7	8	9	10	11
Количество изолированных жилых помещений (квартир), шт.	-	-	-	-	-	-	-	-	-	-
Общая площадь жилых помещений, кв. м	-	-	-	-	-	-	-	-	-	-

<\*> Система теплоснабжения централизованная.

<\*\*\*> Система теплоснабжения децентрализованная (локальная).

## 4. Техническое описание

## 4.1 Техническое описание здания

№ п/п	Наименование конструктивных элементов и инженерных систем	Описание конструктивных элементов и инженерных систем
1	2	3
1	Фундамент	Бетон
2	Наружные стены	Кирпичи
3	Внутренние стены	Кирпичи
4	Перегородки	Кирпичи
5	Перекрытия	Железобетон, Дерево
6	Крыша (кровля)	Асбестоцементный волнистый лист, Рулонные кровельные материалы
7	Полы	Бетон
8	Окна	ПВХ профиль, Деревянные изделия
9	Двери, ворота	Деревянные изделия
10	Отделочные работы:	-
10.1	наружная отделка стен	Оштукатурено и окрашено
10.2	внутренняя отделка	Обшивка, Оштукатурено и окрашено, Облицовка керамической плиткой, Обшивка деревом
11	Инженерные системы:	-
11.1	отопление	Нет
11.2	водопровод и канализация:	-
11.2.1	холодное водоснабжение	Нет
11.2.2	канализация	Нет
11.2.3	горячее водоснабжение	Нет
11.2.4	ванны, душ	Нет
11.3	система электрооборудования:	-
11.3.1	электроснабжение	Централизованная система
11.3.2	подключение электроплит	Нет
11.4	газоснабжение	Нет
11.5	вентиляция	Вентиляция с естественным побуждением
11.6	мусоропровод	-
11.7	лифты	-
11.8	иные	-
12	Прочие	Крыльцо(а), Смотровая яма

#### 4.2 Техническое описание основных строений, их составных элементов и принадлежностей

Литер	Наименование	Год постройки (дата приемки в эксплуатацию)	Износ, %*	Площадь, кв.м**	Объем, куб.м	Описание конструктивных элементов и инженерных систем***															
						фундамент	стены	перегородки	перекрытия	крыша	полы	окна	двери, ворота	отделка	отопление	водопровод	канализация	электро- снабжение	газо- снабжение	иные	прочие
1	2	3	4	5	6	7	8	9	10	11	12	13	14	15	16	17	18	19	20	21	22
4А1- 2/к	Гараж со сварочным постом	1949, 1998	45	818 (823)	40	-	-	-	-	-	-	-	-	-	-	-	-	-	-	-	-
(4А1- 2/к)	Мансардный этаж	1949, 1998	45	33 (0)	132	-	Нар.: кирп.; Вн.: -	-	ж/б	-	доска	дер. изд.	-	Нар.: штукат. окр.; Вн.: штукат. окр.	нет	нет	нет	центр.	нет	-	-

\* Для незавершенных строений указывается готовность, %.

\*\* Указывается наружная площадь и площадь застройки, а в отношении погребов и т.п. – площадь по внутреннему периметру.

\*\*\* По основному строению описание конструктивных элементов и инженерных систем в данной таблице не приводится.

При внесении сведений по сооружениям графы 5 – 22 объединяются.


Примечание: Строка «Инвентарный номер» не заполнена по причине его отсутствия на момент составления итогового технического документа. Инвентарный номер присваивается при государственной регистрации создания объекта недвижимого имущества и указывается в свидетельстве (удостоверении) о государственной регистрации.

Год постройки (дата приемки в эксплуатацию): 1998.

Количество страниц технического паспорта: 5

Приложение: 1. Ситуационный план на 1 л.; 2. поэтажные планы на 2 л.

# Ситуационный план

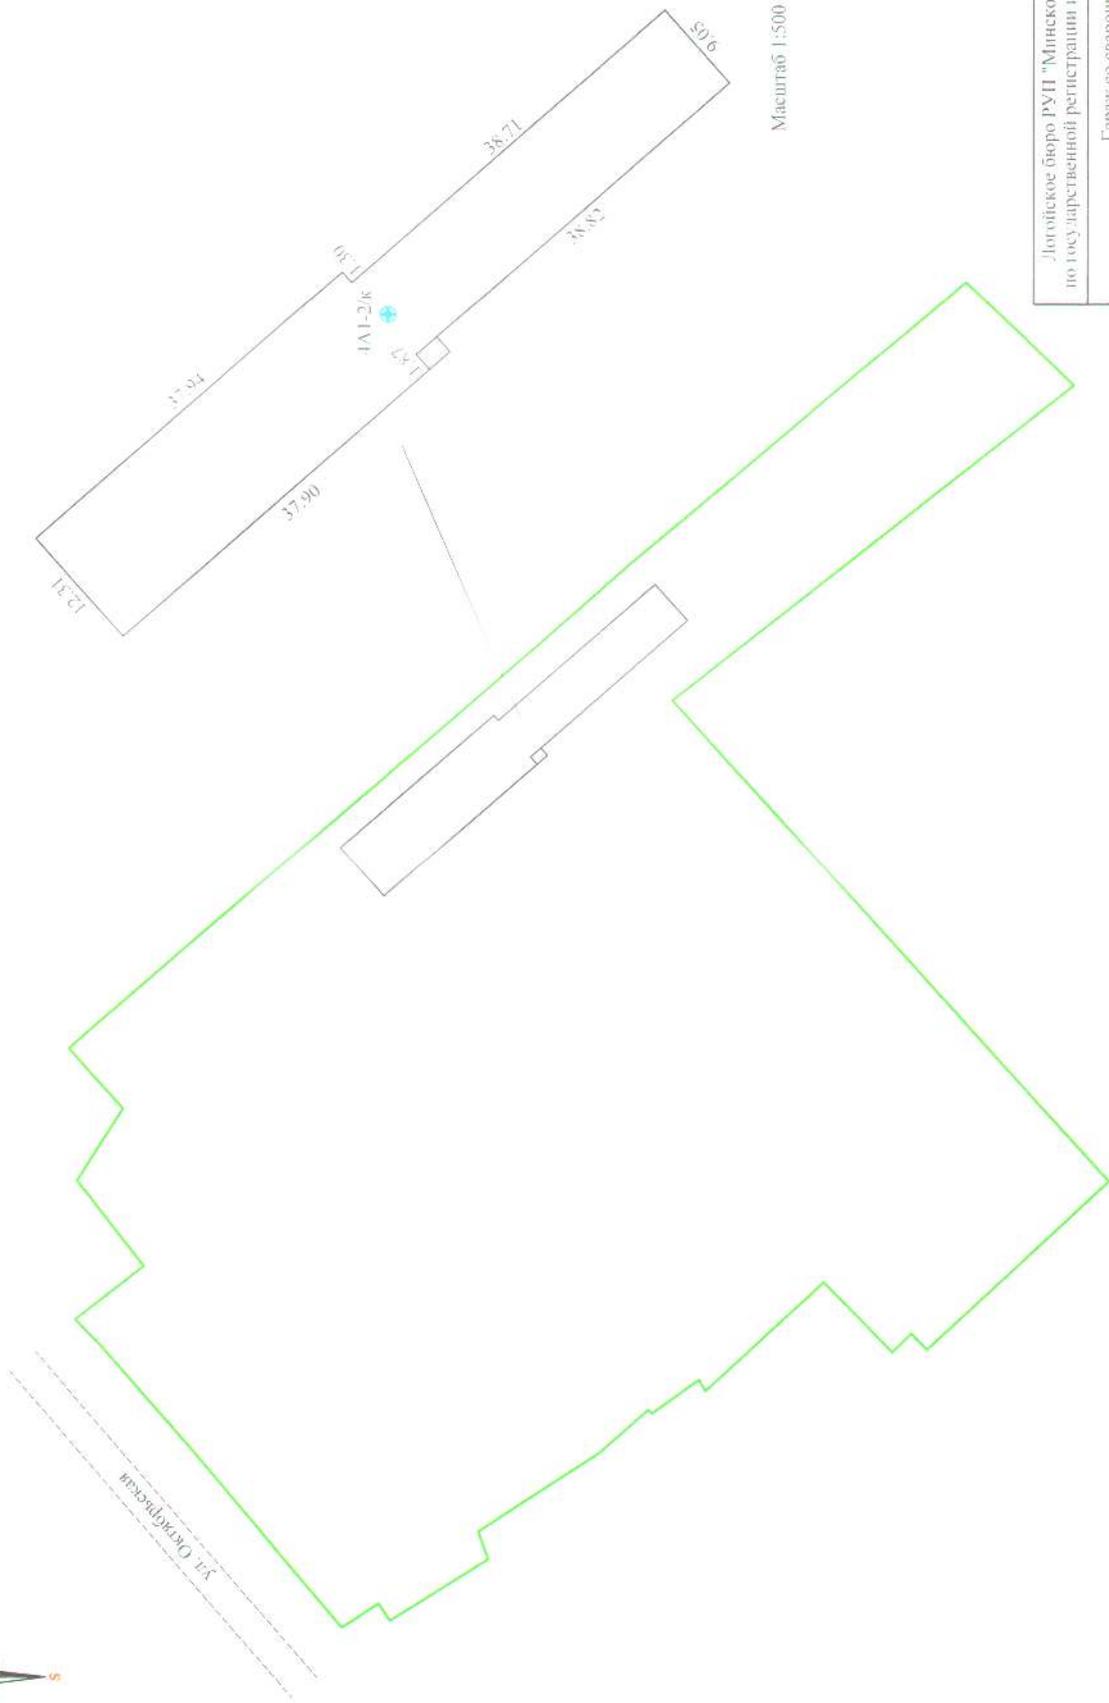

Масштаб 1:1000

### Условные обозначения

4А1-2/к	линия строения, сооруженный
—	линия контуров строения
—	линия границы земельного участка
+	точка геокода

Логойское бюро РУП "Минское областное агентство по государственной регистрации и земельному кадастру"			
Гараж со сварочным постом			
223130, Республика Беларусь, Минская обл., Логойский р-н, Пашеннинский с/с, г.п. Пашенны, ул. Октябрьская, 47/б/1			
Система координат: 1963 Г.			
Составлен по состоянию на: 28.06.2024			
Масштаб	Лист 1	Листов 1	Стр. 4
1:500, 1:1000	Инициалы, Фамилия	Подпись	Дата
	Е.А. Гребенцов		28.06.2024
Оформил	Е.А. Гребенцов		28.06.2024
Проверил	Г.С. Дубовицкая		28.06.2024