


Поэтажный план Этаж: 1

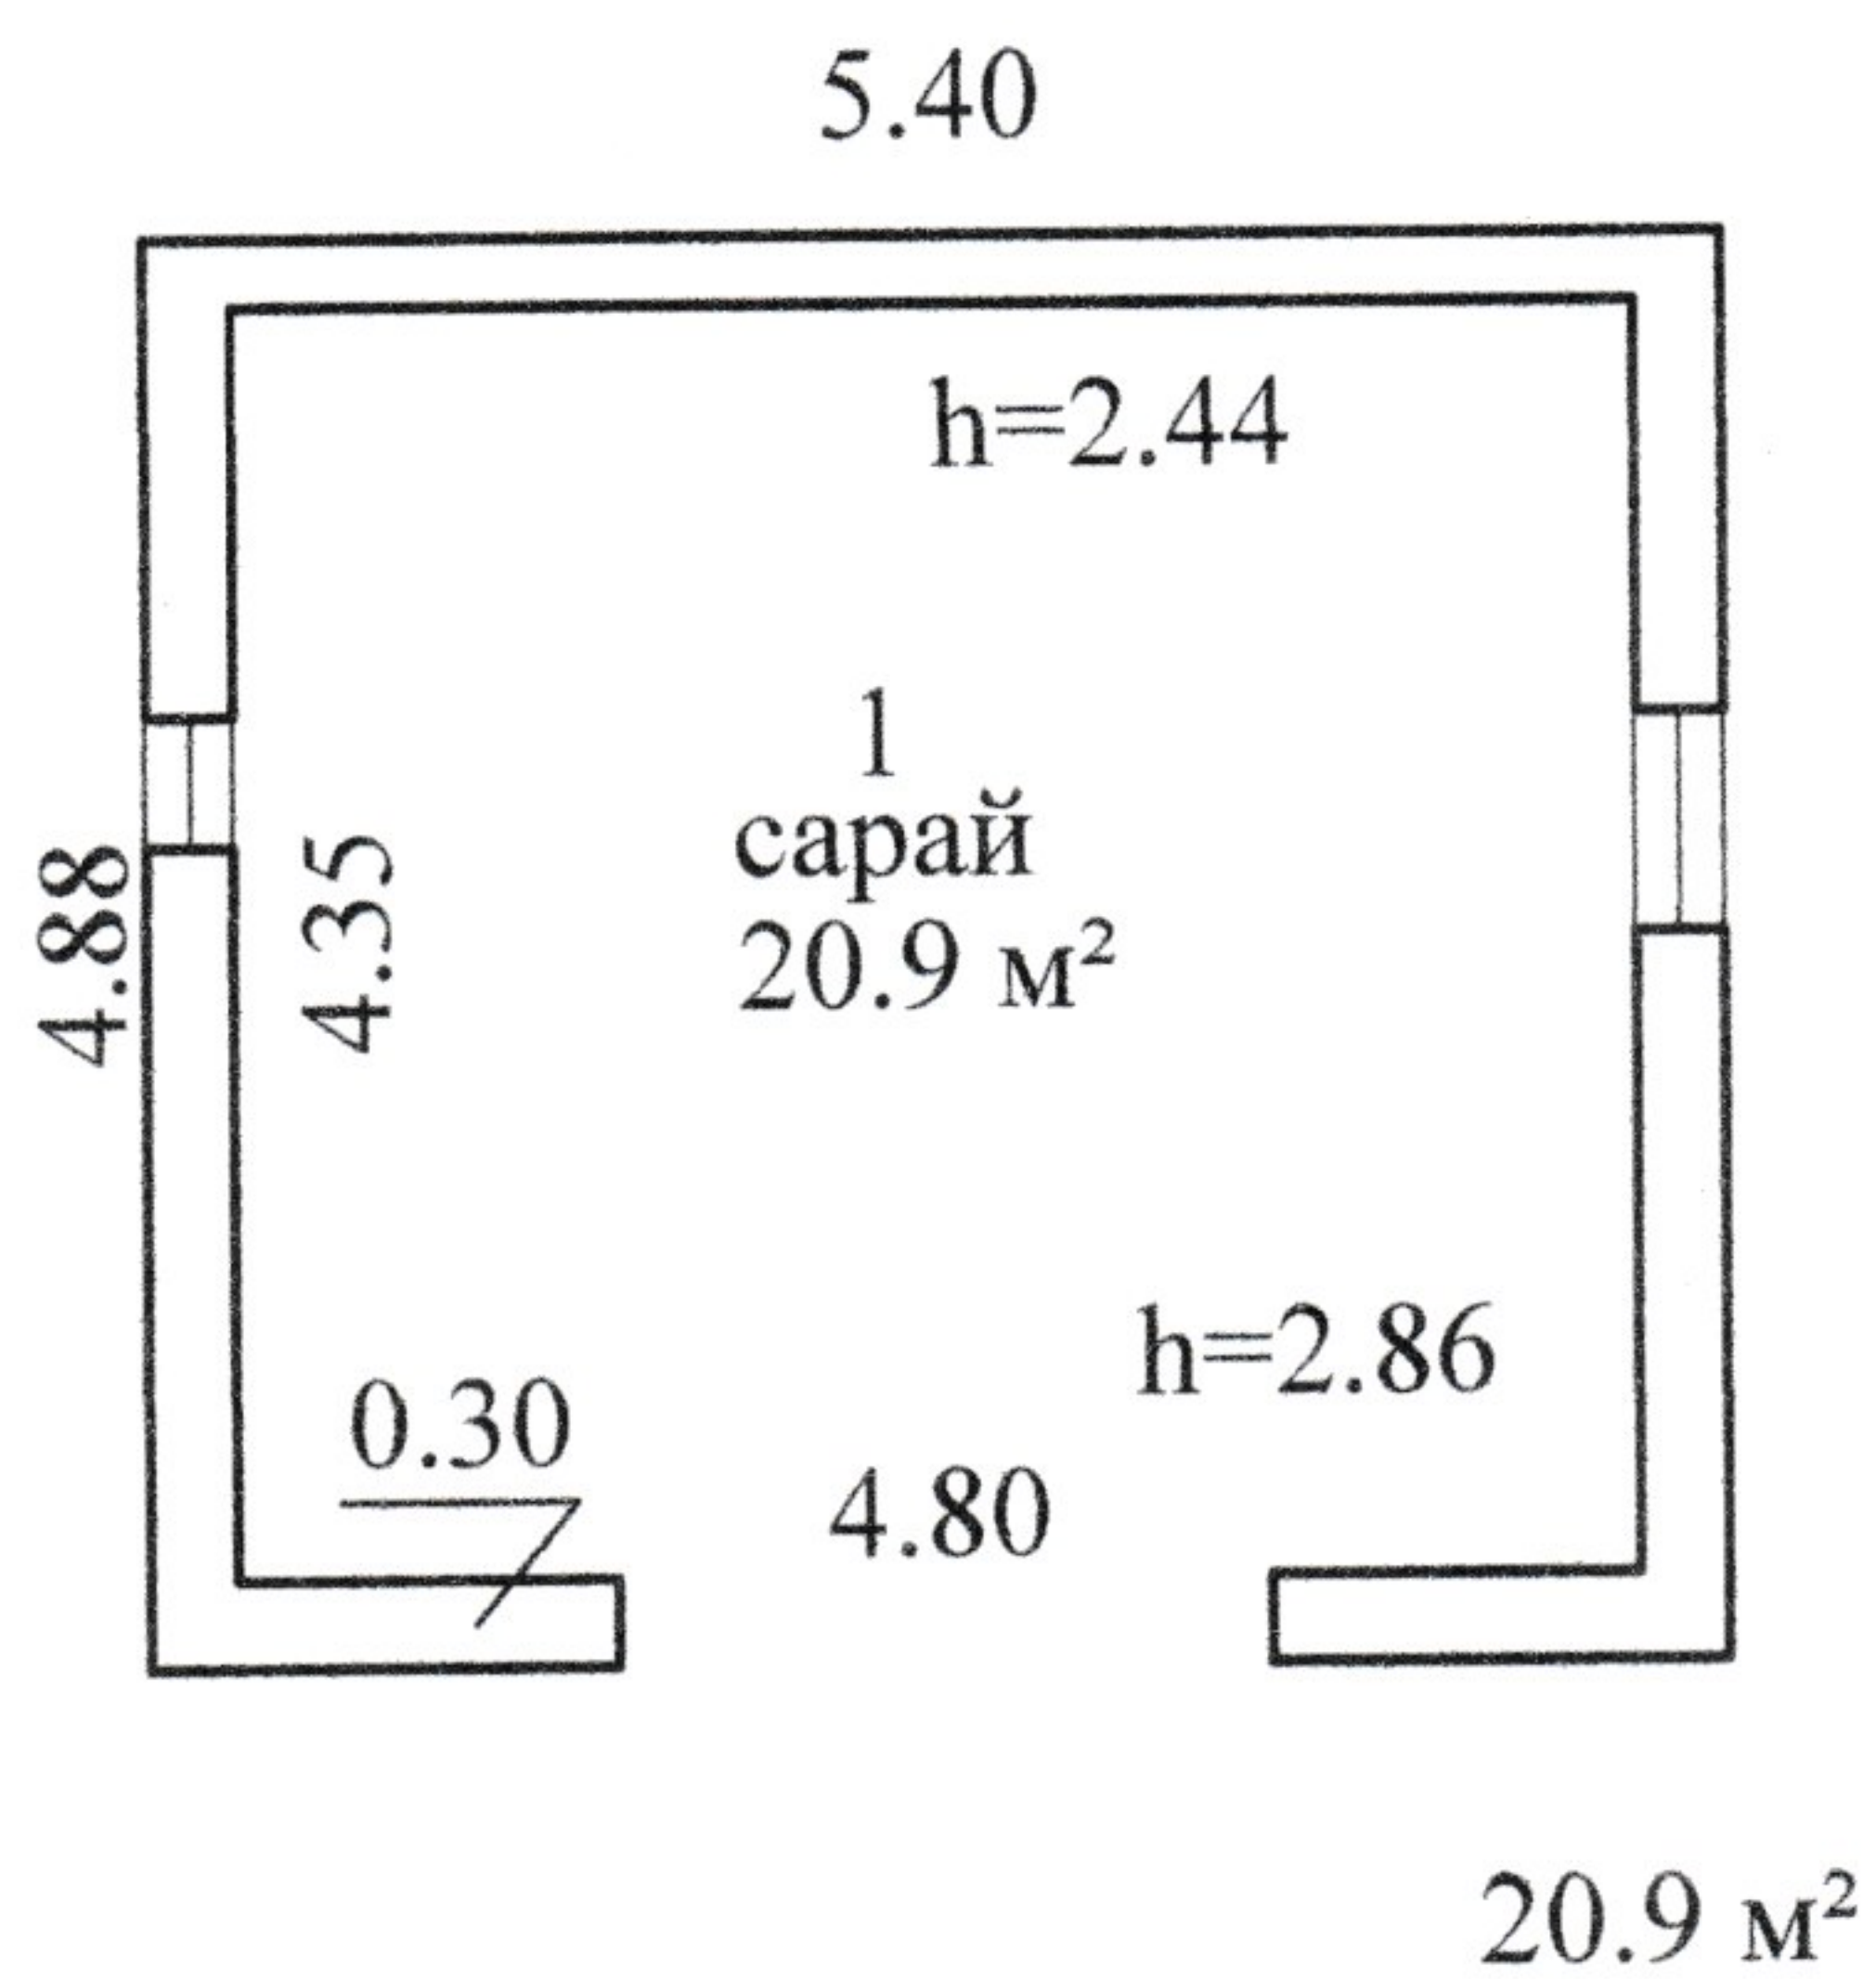

РУП "Витебское агентство по государственной регистрации и земельному кадастру"			
Сарай			
210001, Республика Беларусь, Витебская обл., Витебский р-н, Мазоловский с/с, 29/5, юго-восточнее д. Букатино			
Литер А1/к	Секция (подъезд):-	Этаж: 1	
Составлен по состоянию на: 16.05.2019			
Масштаб	Лист 1	Листов	Стр.
1:100	Инициалы, Фамилия	Подпись	Дата
Составил	Л.Р.Ципорина	<i>Л.Р.Ципорина</i>	13.03.2019
Изготовил	Д.О. Волков	<i>Д.О. Волков</i>	22.07.2019
Проверил	Д.В. Зарецкий	<i>Д.В. Зарецкий</i>	16.08.2019