

ГОСУДАРСТВЕННЫЙ КОМИТЕТ ПО ИМУЩЕСТВУ РЕСПУБЛИКИ БЕЛАРУСЬ

ТЕХНИЧЕСКИЙ ПАСПОРТ

на здание

Борисовский филиал Республиканского унитарного предприятия "Минское областное агентство по государственной регистрации и земельному кадастру"

(наименование организации по государственной регистрации недвижимого имущества, прав на него и сделок с ним)

Наименование: Склад

Назначение: 2 29 08 - Здание специализированное складов, торговых баз, баз материально-технического снабжения, хранилищ

Инвентарный номер: 610/С-32788

Адрес: 222514, Республика Беларусь, Минская обл., Борисовский р-н, г. Борисов, ул. III Интернационала, 199/10

Составлен по состоянию на: 22.01.2025

Составил 10.02.2025
(дата)

Уполномоченное должностное лицо 10.02.2025
(дата)

К. А. Кажарская
(инициалы, фамилия)

К. А. Кажарская
(инициалы, фамилия)

М.П.

Отметки

1. Общие сведения о здании

1. Кадастровый номер земельного участка	640400000001000321 (1.8671)
2. Литер	A1/к
3. Количество надземных этажей, шт.	1
4. Количество подземных этажей, шт.	-
5. Год постройки (дата приемки в эксплуатацию)	1956
6. Год реконструкции	-
7. Физический износ, %	55
8. Объем здания, куб.м	965
9. Наружная площадь (площадь застройки), кв.м.	243 (249)
10. Общая площадь здания, кв.м	206.6
11. Нормируемая площадь здания, кв.м	196.9
12. Количество нежилых изолированных помещений, шт.	-
13. Общая площадь нежилых изолированных помещений, кв.м	-
14. Нормируемая площадь нежилых изолированных помещений, кв.м	-
15. Количество жилых изолированных помещений (квартир), шт.	-
16. Жилая площадь жилого дома (общежития, жилого здания специального назначения), кв.м	-
17. Общая площадь жилых помещений (квартир) жилого дома, кв.м	-
18. Общая площадь квартир по СНБ, кв.м	-
19. Общая площадь жилых помещений общежития, жилого здания специального назначения, кв.м	-
20. Общая площадь помещений общежития, жилого здания специального назначения, кв.м	-
21. Площадь балконов, лоджий, террас и т.п. без учета коэффициентов, кв.м	-
22. Площадь балконов, лоджий, террас и т.п. жилых помещений с учетом коэффициентов, кв.м	-
23. Количество машино-мест, шт.	-
24. Площадь машино-мест, кв.м	-
25. Вид конструкции здания	Бескаркасная
26. Материал наружных стен	Кирпич

3. Распределение помещений и их площади

2. Сведения о стоимости

Вид стоимости	Дата определения (год уровня цен)	Стоимость, руб.	Документ о стоимости
1	2	3	4
Нет сведений	-	-	-

Наименование	Распределение квартир по числу комнат										Иные жилые помещения	Всего
	однокомнатные	двухкомнатные	трехкомнатные	четырёхкомнатные	пятикомнатные	более пяти комнат	итого	Жилые помещения в общежитиях	Жилые помещения в жилых зданиях специального назначения	Жилые помещения в жилых зданиях специального назначения		
1	2	3	4	5	6	7	8	9	10	11	12	
Количество жилых помещений (квартир), шт.	-	-	-	-	-	-	-	-	-	-	-	-
Количество жилых комнат, шт.	-	-	-	-	-	-	-	-	-	-	-	-
Жилая площадь, кв. м	-	-	-	-	-	-	-	-	-	-	-	-
Общая площадь жилых помещений (квартир) жилого дома, кв. м	-	-	-	-	-	-	-	-	-	-	-	-
Общая площадь жилых помещений общесития (жилого здания специального назначения), кв. м	-	-	-	-	-	-	-	-	-	-	-	-
Общая площадь квартир по СНБ, кв. м	-	-	-	-	-	-	-	-	-	-	-	-
Общая площадь здания, кв. м	-	-	-	-	-	-	-	-	-	-	-	-

3.2. По нежилым помещениям

Назначение	адм.	склад.	всп. нежил.	Всего
1	2	3	4	5
Нормируемая площадь, кв. м	5.5	191.4		196.9
Общая площадь, кв. м	5.5	191.4	9.7	206.6

3.3. Благоустройство жилых помещений

Наименование показателя	Отопление				Водопровод	Канализация		Горячее водоснабжение	Ванны (души)	Газ (газоснабжение)	Напольные электроплиты (варочные панели)
	печное	Центральное		центрально-местная		местная					
		от ТЭЦ или групповой (районной) котельной <*>	от индивидуальных отопительных устройств на <*>								
1	2	3	4	5	6	7	8	9	10	11	
Количество изолированных жилых помещений (квартир), шт.	-	-	-	-	-	-	-	-	-	-	
Общая площадь жилых помещений, кв. м	-	-	-	-	-	-	-	-	-	-	

<*> Система теплоснабжения централизованная.

<*> Система теплоснабжения децентрализованная (локальная).

4. Техническое описание

4.1 Техническое описание здания

№ п/п	Наименование конструктивных элементов и инженерных систем	Описание конструктивных элементов и инженерных систем
1	2	3
1	Фундамент	Бутобетон
2	Наружные стены	Кирпичи
3	Внутренние стены	Кирпичи
4	Перегородки	Кирпичи
5	Перекрытия	Дерево
6	Крыша (кровля)	Рулонные кровельные материалы
7	Полы	Бетон
8	Окна	Деревянные изделия
9	Двери, ворота	Деревянные изделия, Металлические изделия
10	Отделочные работы:	-
10.1	наружная отделка стен	Оштукатурено и окрашено
10.2	внутренняя отделка	Оштукатурено и окрашено
11	Инженерные системы:	-
11.1	отопление	Нет
11.2	водопровод и канализация:	-
11.2.1	холодное водоснабжение	Нет
11.2.2	канализация	Нет
11.2.3	горячее водоснабжение	Нет
11.2.4	ванны, душ	Нет
11.3	система электрооборудования:	Нет
11.3.1	электроснабжение	-
11.3.2	подключение электроплит	Централизованная система
11.4	газоснабжение	Нет
11.5	вентиляция	Нет
11.6	мусоропровод	Вентиляция с естественным побуждением
11.7	лифты	Нет
11.8	иные	-
12	Прочие	-
		Крыльцо(а)

Литер	Наименование	Год постройки (дата приемки в эксплуатацию)	Износ, %*	Площадь, кв.м.*	Объем, куб.м	Описание конструктивных элементов и инженерных систем***															
						фундамент	стены	перегородки	перекрытия	крыша	полы	окна	двери, ворота	отделка	отопление	водопровод	канализация	электро- снабжение	газо- снабжение	иные	прочие
1	2	3	4	5	6	7	8	9	10	11	12	13	14	15	16	17	18	19	20	21	22
A1/к	Склад	1956	55	243 (249)	965	-	-	-	-	-	-	-	-	-	-	-	-	-	-	-	-

* Для незавершенных строений указывается готовность, %.

** Указывается наружная площадь и площадь застройки, а в отношении потребов и т.п. – площадь по внутреннему периметру.


*** По основному строению описание конструктивных элементов и инженерных систем в данной таблице не приводится.

При внесении сведений по сооружениям графы 5 – 22 объединяются.

Примечание:

Количество страниц технического паспорта: 5


Приложение: 1. Ситуационный план на 1 л.; 2. Позитивные планы на 1 л.

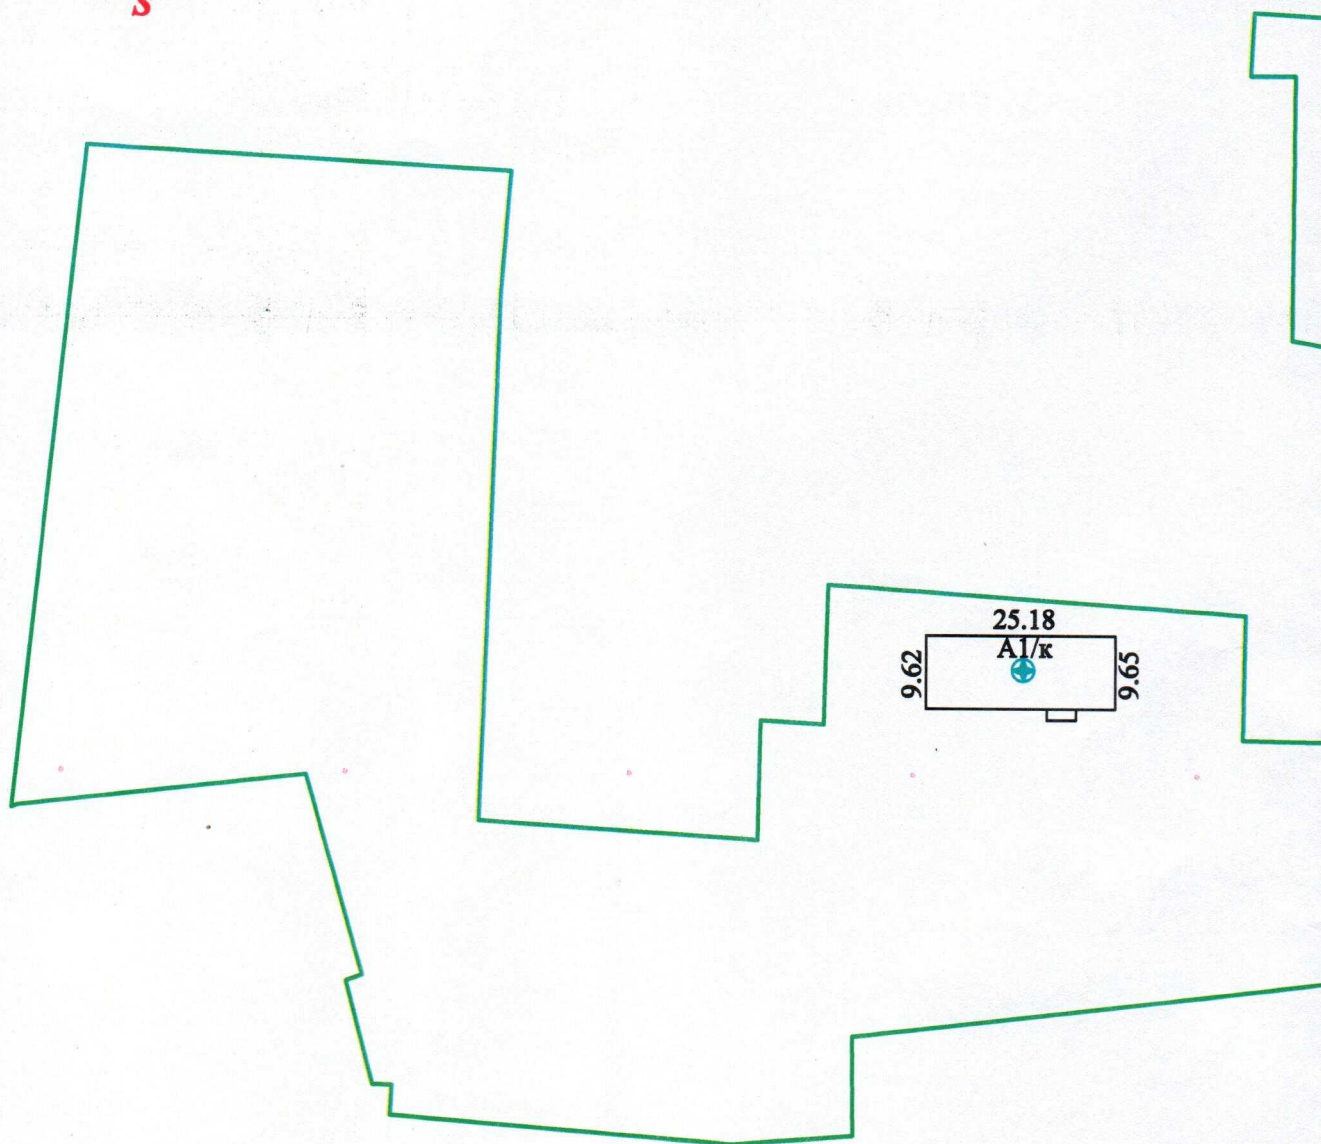

УСЛОВНЫЕ ОБОЗНАЧЕНИЯ

A1/к	Литера строений, сооружений
	Линии контуров строений, сооружений
	Линия границы земельного участка
	Точка геокода

ОБЩЕОБРАЗОВАТЕЛЬНЫЙ ПЛАН

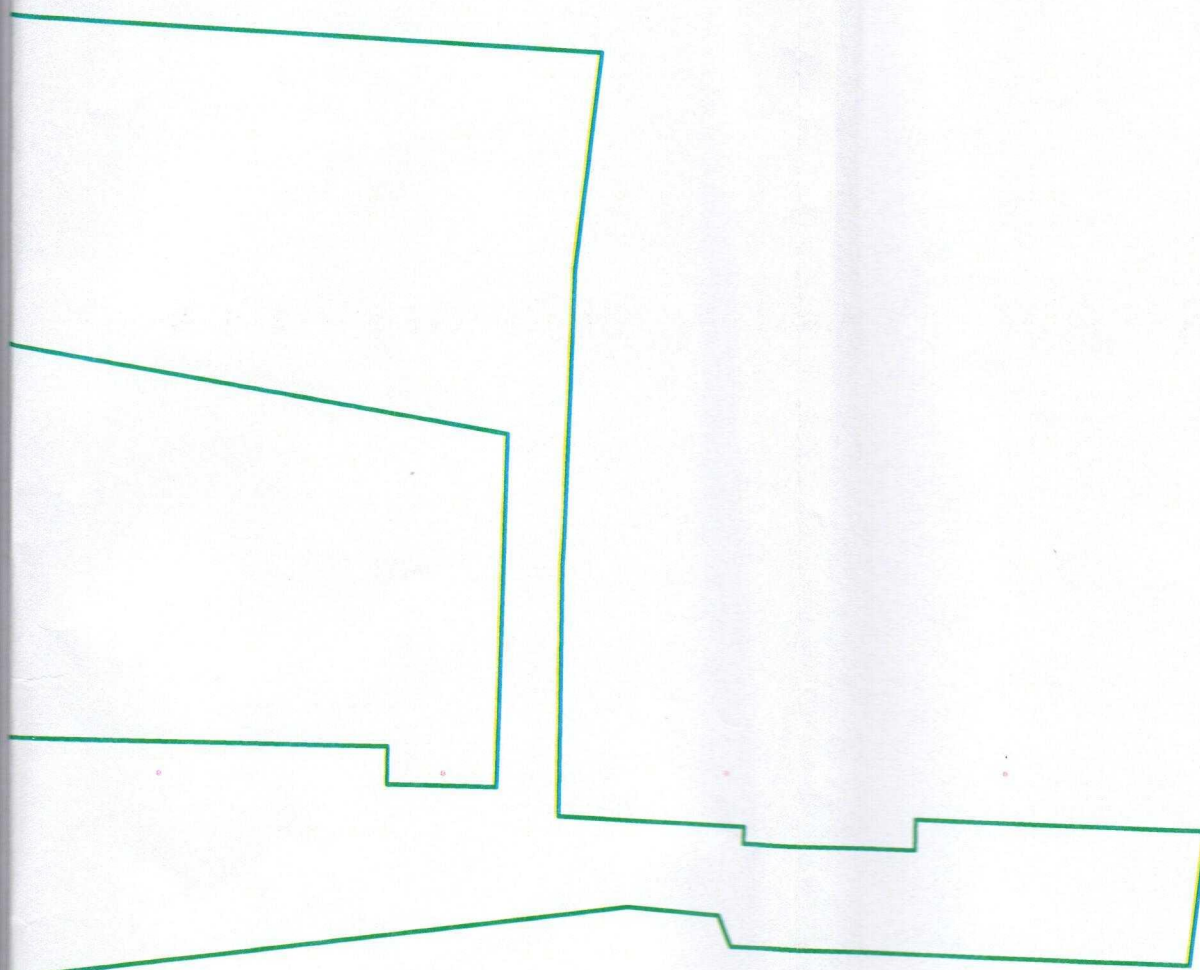

ул. III интернационала

Борисовский филиал РУП "Минское областное агентство по государственной регистрации и земельному кадастру"

Склад


222514, Республика Беларусь, Минская обл., Борисовский р-н, г. Борисов, ул. III интернационала, 199/10

Составлен по состоянию на: 22.01.2025

Масштаб	Литер - А1/к		Лист 1
1:1000	Инициалы, Фамилия	Дата	Подпись
Составил	К.А. Кажарская	10.02.2025	проверяющего
Оформил	К.А. Кажарская	10.02.2025	лица:
Проверил	К.А. Кажарская	10.02.2025	

2
автоматическая
телефонная станция
(АТС)
6,9м²

25.18

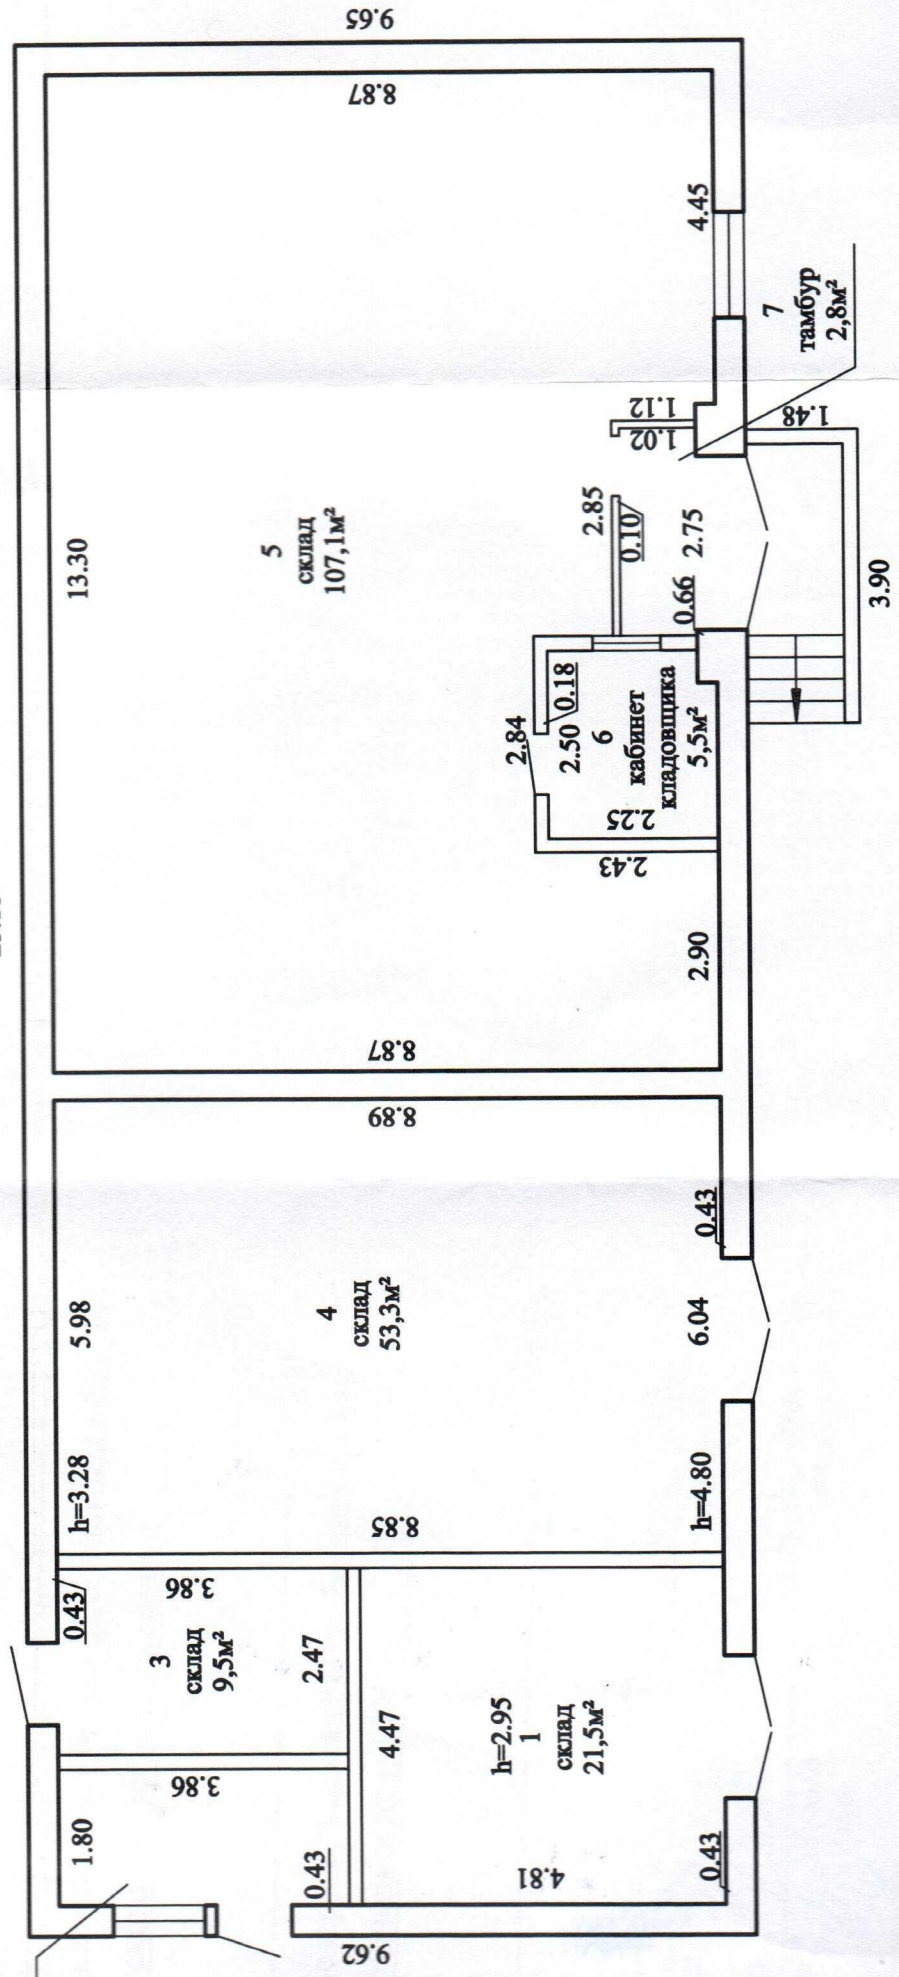



ГОСУДАРСТВЕННЫЙ КОМИТЕТ ПО ИМУЩЕСТВУ РЕСПУБЛИКИ БЕЛАРУСЬ
Борисовский филиал Республиканского унитарного предприятия "Минское областное
агентство по государственной регистрации и земельному кадастру"
РЕЕСТР АДРЕСОВ РЕСПУБЛИКИ БЕЛАРУСЬ

СПРАВКА № 1439803
о присвоении адреса

Уникальный идентификатор адреса: 8908611

Геокод: 54.25935283, 28.50544475

Адрес объекта: 222514, Республика Беларусь, Минская обл., Борисовский р-н, г. Борисов, ул. III Интернационала, 199/10

Вид объекта: Капитальное строение

Тип помещения: Нежилое

Этаж/этажность: 1

Подъезд/количество подъездов: 0

Дата регистрации адреса: 30.01.2025

Основание присвоения (изменения, прекращения существования) адреса: Проверка технических характеристик

Документы, являющиеся основанием для регистрации адреса: Заявление (Борисовский филиал РУП Минское областное агентство по государственной регистрации и земельному кадастру) от 29.01.2025 № 2828/25:J-610

Состояние адреса: Адрес зарегистрирован

Специалист по технической инвентаризации
30.01.2025



м.п. Кажарская К. А.

