


Поэтажный план
Этаж 3

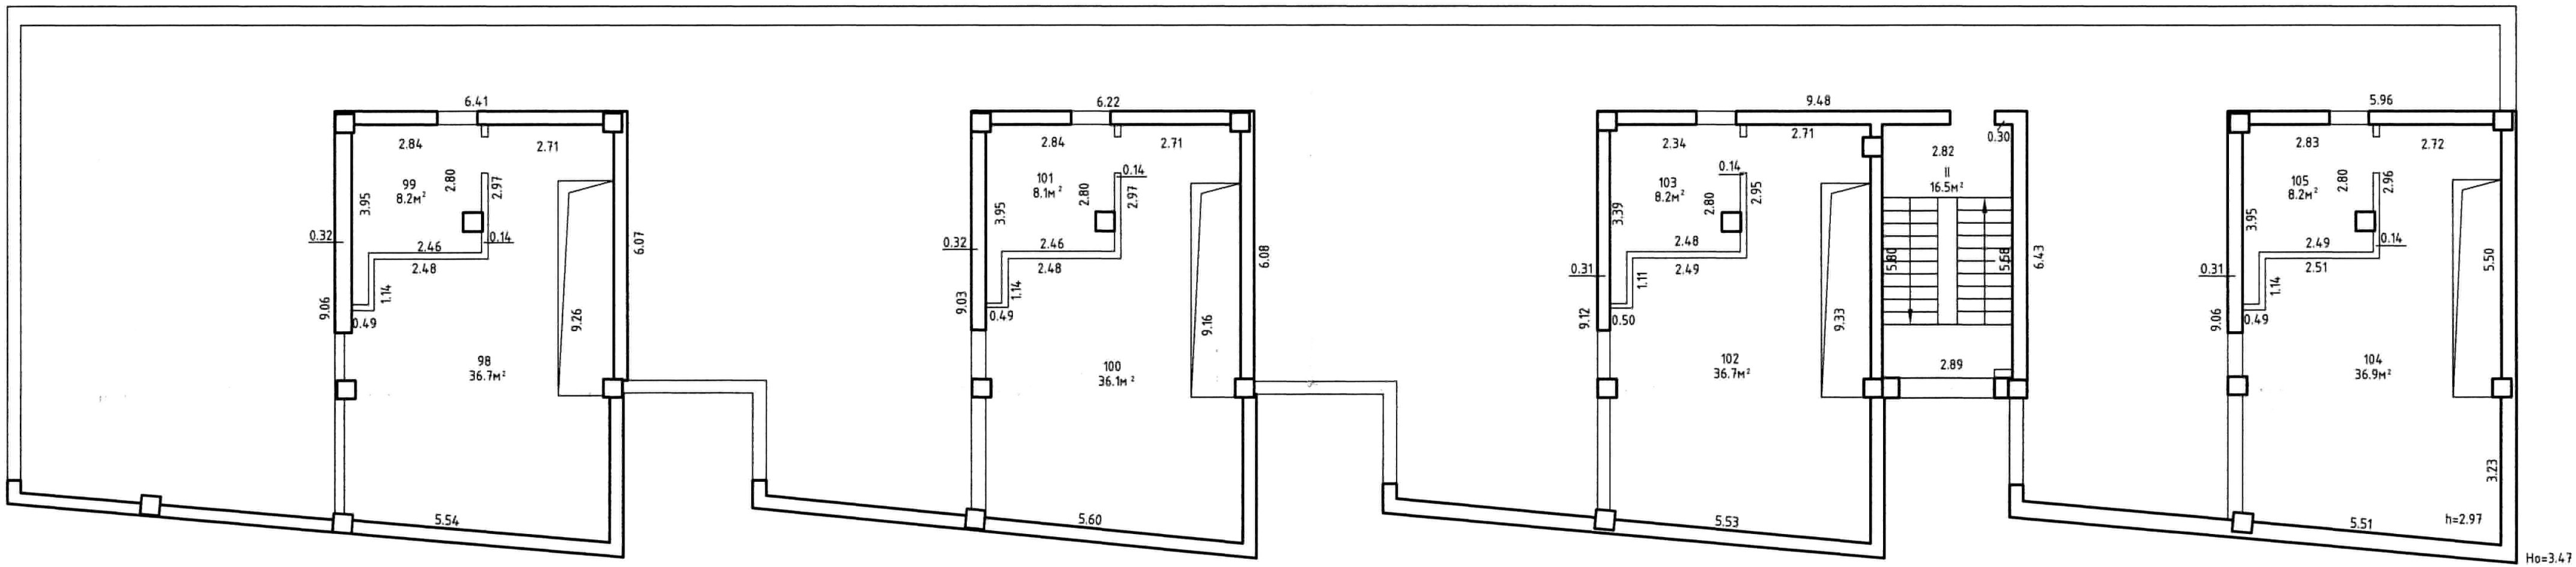

РПН "Минское областное агентство по государственной регистрации и земельному кадастру"			
Незавершенное строительство капитального строения			
223027, Республика Беларусь, Минская обл., Минский р-н, Колодицкий с/г-п-к, район п. Городище			
Литер - 2А1-3/В1		Этаж - 3	
Составлен по состоянию на: 20 марта 2017 г.			
Масштаб	Лист-3	Листов-5	Стр.-1
1:100	Инициалы, Фамилия	Подпись	Дата
Составил	Н.Р. Корниенко		26.04.2017
Изготовил	Н.Р. Корниенко		26.04.2017
Проверил	Ф.Б. Федорова		26.04.2017