


Поэтажный план Секция (подъезд) - Этаж 1

Приложение 2

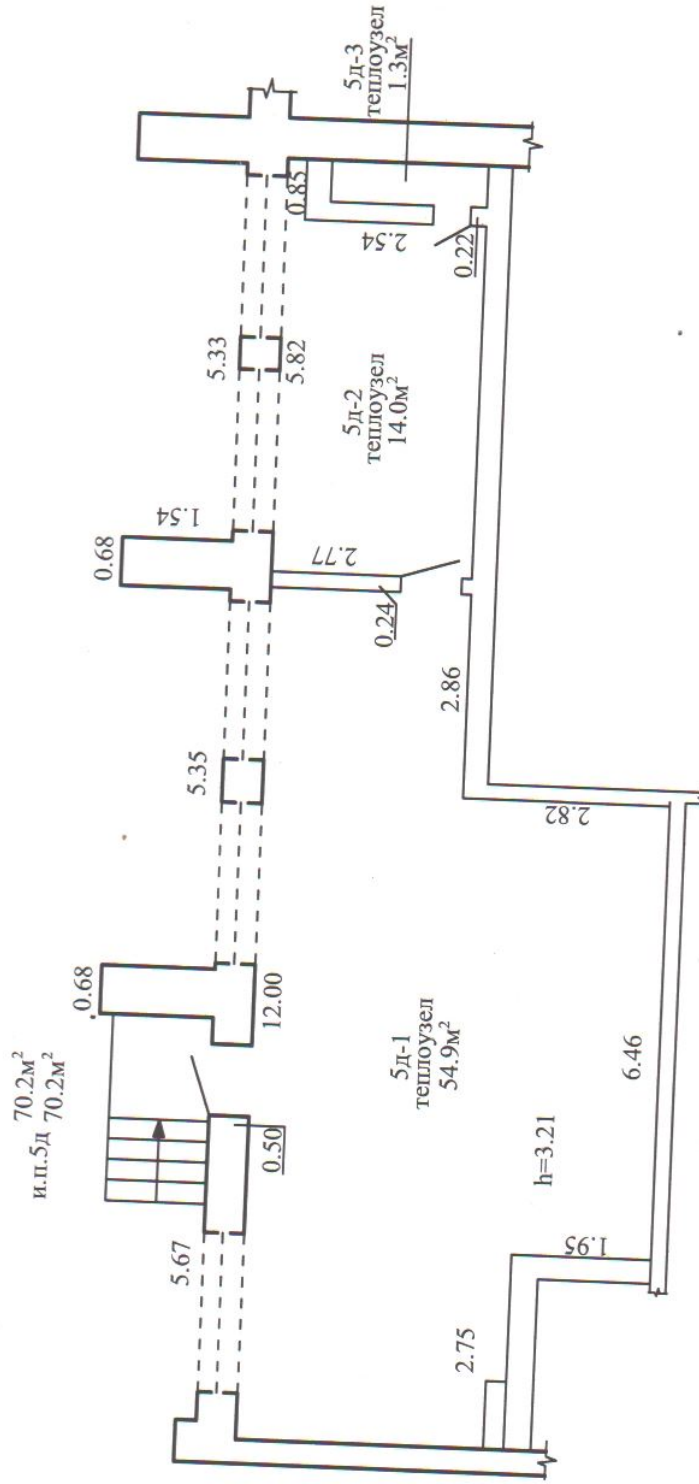

Молодечненский филиал РУП "Минское областное агентство по государственной регистрации и земельному кадастру"

Теплоузел

222307, Республика Беларусь, Минская обл., Молодечненский р-н, г. Молодечно, ул. Будавников, 15А-5д
Составлен по состоянию на : 12.06.2024

Масштаб	Литер -	Лист 1 из 1
1:100	Инициалы.Фамилия	Дата
Составил	А.А.Дюкова	30.08.2024
Оформил	А.А.Дюкова	25.10.2024
Проверил	И.З.Ярмошко	25.10.2024
	Подпись проверяющего лица:	

ГОСУДАРСТВЕННЫЙ КОМИТЕТ ПО ИМУЩЕСТВУ РЕСПУБЛИКИ БЕЛАРУСЬ

ТЕХНИЧЕСКИЙ ПАСПОРТ
на изолированное помещение

Молодечненский филиал Республиканского унитарного предприятия "Минское областное агентство
по государственной регистрации и земельному кадастру"
(наименование организации по государственной регистрации недвижимого имущества, прав на него и сделок с ним)

Наименование: Теплоузел

Назначение: 4 03 00 - Помещение специализированное иного назначения

Инвентарный
номер: -Адрес: 222307, Республика Беларусь, Минская обл., Молодечненский р-н,
г. Молодечно, ул. Будавников, 15А-5дСоставлен по
состоянию на: 12.06.2024Составил 25.10.2024
(дата)Уполномоченное
должностное лицо 25.10.2024
(дата)А. А. Дюкова
(инициалы, фамилия)И. З. Ярмошко
(инициалы, фамилия)