

Согласовано


Инв. № подл. Подп. и дата

Взам. инв. №

МАСШТАБ:
горизонтальный
1:500
вертикальный
1:100

Отметка низа или лотка трубы
Проектная отметка земли
Натурная отметка земли
Обозначение трубы и тип изоляции
Основание
Длина
Уклон
Расстояние
Номер колодца, точки угла поворота

Профиль В1

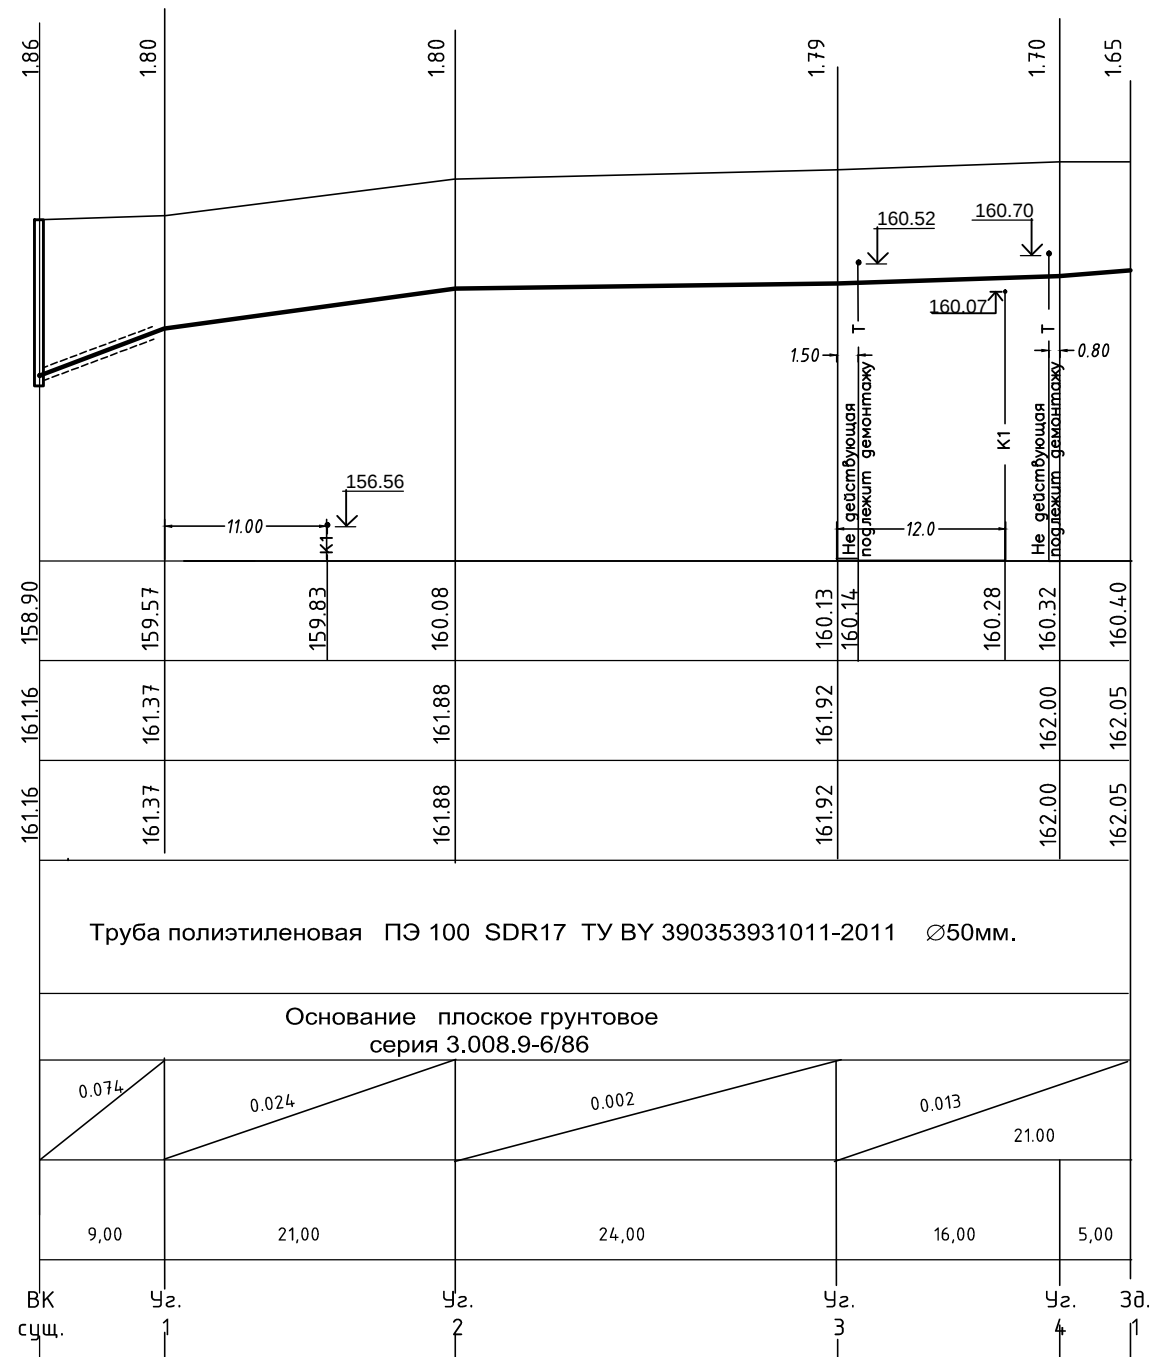

Объект №90/21-НБК					
Устройство сетей водоснабжения и водоотведения к зданию, расположенного по адресу: г.Сморгонь ул.Тракторная, 64 "а"					
Изм.	Кол.уч.	Лист	№ Док.	Подп.	Дата
Директор	Усаевич Е.			09.21	
ГИП	Шульжицкая			09.21	
Гл.специалист	Легина Н.			09.21	
Н. контр.	Мойсеев Е.Б.			09.21	
Профиль В1					
ГП "Архитектурно-проектная мастерская Сморгонского райисполкома"					
Стадия Лист Листов					
А 3					