


Детализровка водопроводной сети

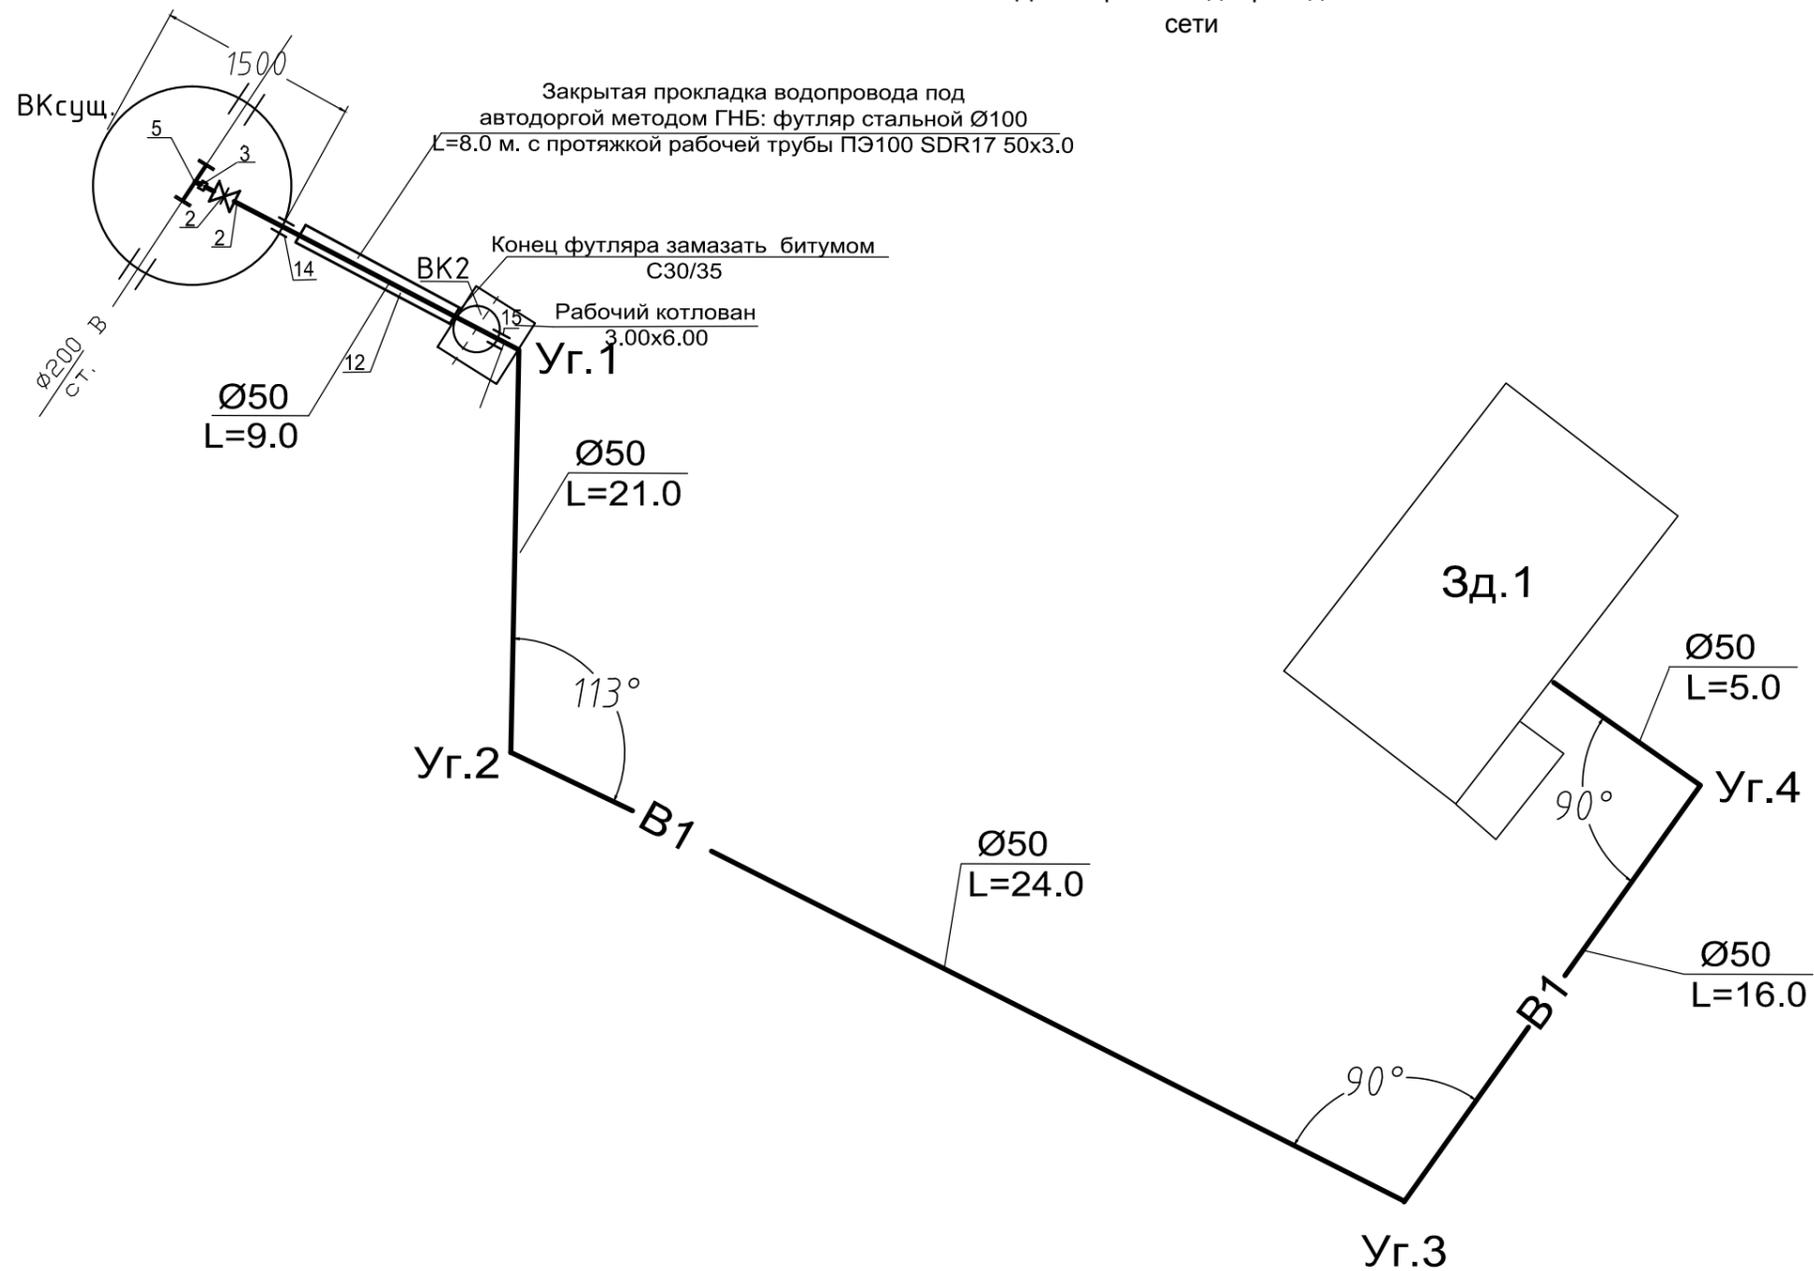

						Объект №90/21-НВК			
						Устройство сетей водоснабжения и водоотведения к зданию, расположенного по адресу: г.Сморгонь ул.Тракторная, 64 "а"			
Изм.	Кол.уч.	Лист	№Док.	Подп.	Дата		Стадия	Лист	Листов
Директор		Усаевич Е.			09.21		С	5	
ГИП		Шульжицкая Н.Н.			09.21				
Гл.специалист		Легина Н.Я.			09.21				
						Детализровка водопроводной сети			
Н.контр.		Мойсенко Е.Б.			09.21	ГП "Архитектурно-проектная мастерская" Сморгонского РИК			