

ГОСУДАРСТВЕННЫЙ КОМИТЕТ ПО ИМУЩЕСТВУ РЕСПУБЛИКИ БЕЛАРУСЬ

ТЕХНИЧЕСКИЙ ПАСПОРТ
на нежилое здание (сооружение)

составлен по состоянию на « 18 » 05 200 1998 г.

РЕСПУБЛИКАНСКОЕ УНИТАРНОЕ ПРЕДПРИЯТИЕ «МИНСКОЕ ОБЛАСТНОЕ
АГЕНТСТВО ПО ГОСУДАРСТВЕННОЙ РЕГИСТРАЦИИ И ЗЕМЕЛЬНОМУ
КАДАСТРУ»

Молодечненский ФИЛИАЛ БЮРО

Инвентарный номер

630/с-46229

Сарай железный, кирпичный

(назначение здания (сооружения))

348,6 м²

Населенный пункт

г. Молодечно

Улица

Тавлая

№ дома

9

№ корпуса

Отметки о произведенных обследованиях:

«__» 200__ г. «Изменений нет» (подпись) (Фамилия, Инициалы)

Уполномоченное должностное лицо

(подпись)

(Фамилия, Инициалы)

м.п.

«__» 200__ г. «Изменений нет» (подпись) (Фамилия, Инициалы)

Уполномоченное должностное лицо

(подпись)

(Фамилия, Инициалы)

м.п.

Подпись исполнителя



1. Область Минская

2. Район _____

3. Сельсовет _____

4. Населенный пункт п. Молодечно

5. Район в городе _____

6. Улица Павлая

7. Геокод _____

8. Номер квартала _____

9. Номер картограммы _____

10. Литер А'К

1. Общие сведения о нежилом здании (сооружении)

Таблица 1

1. Серия, тип проекта		9. Общая площадь жилых помещений (квартир), м ²	-
2. Количество этажей, шт.	1	10. Жилая площадь, м ²	-
3. Количество подземных этажей, шт.	-	11. Количество квартир, шт.	
4. Площадь застройки, м ²	368	12. Число жилых комнат, шт.	
5. Объем здания, м ³	1392	13. Материал стен	кирпич стальн. лист
6. Общая площадь здания, м ²	348,6	14. Год постройки	1990
7. Нормируемая площадь здания, м ²	348,6	15. Физический износ, %	12
8. Количество нежилых изолированных помещений, шт.			

2. Сведения о земельном участке

Таблица 2


Кадастровый номер земельного участка	Площадь земельного участка, га	Наименование документа, удостоверяющего право на земельный участок	Номер документа, удостоверяющего право на земельный участок
1	2	3	4


продолжение таблицы 2

Застроенная площадь земельного участка, м ²		
всего	под основным строением	под прочими строениями и сооружениями
5	6	7


Подпись исполнителя



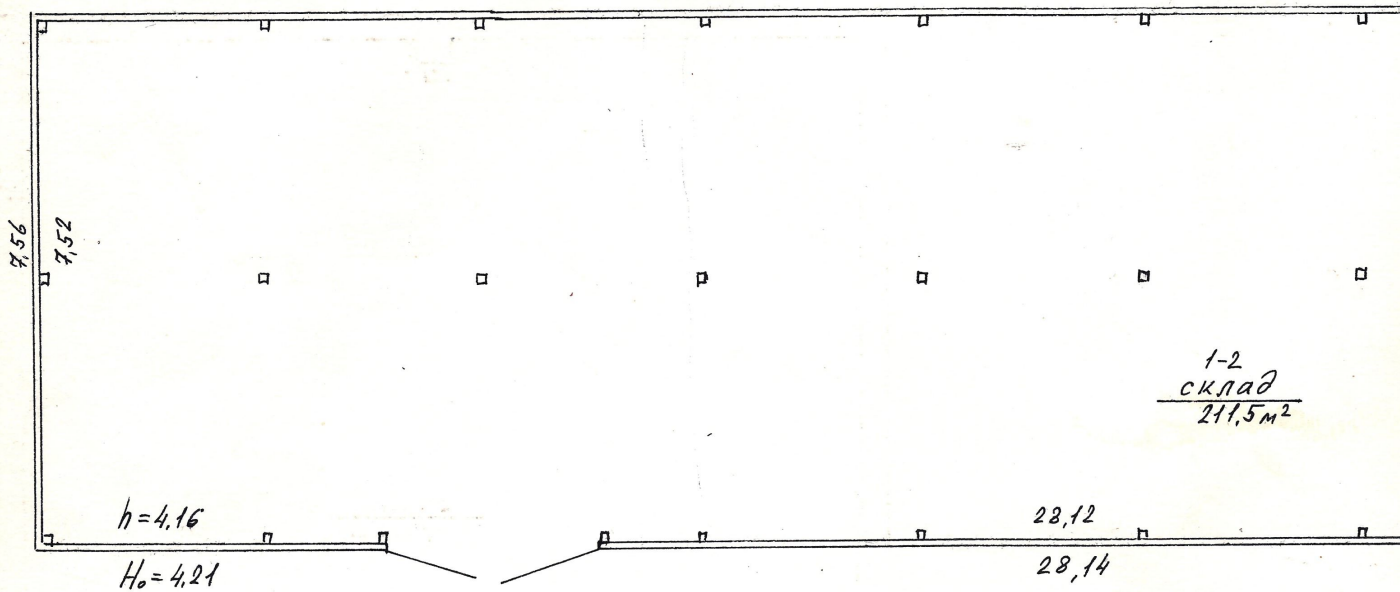

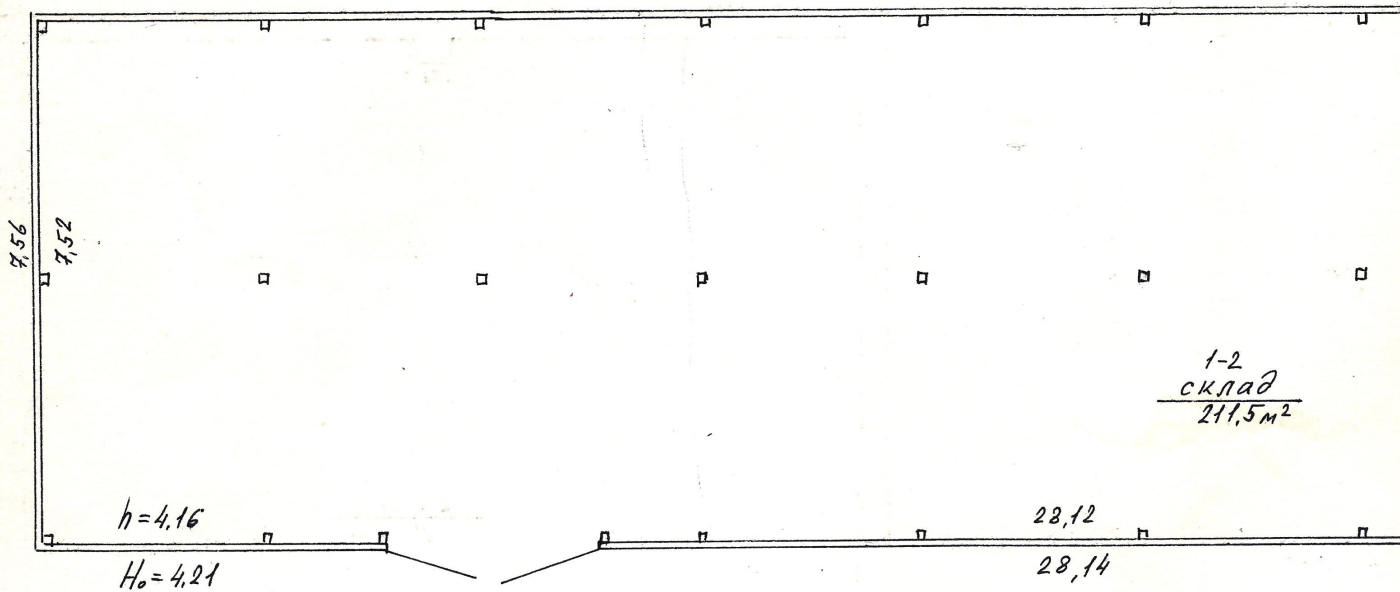

2

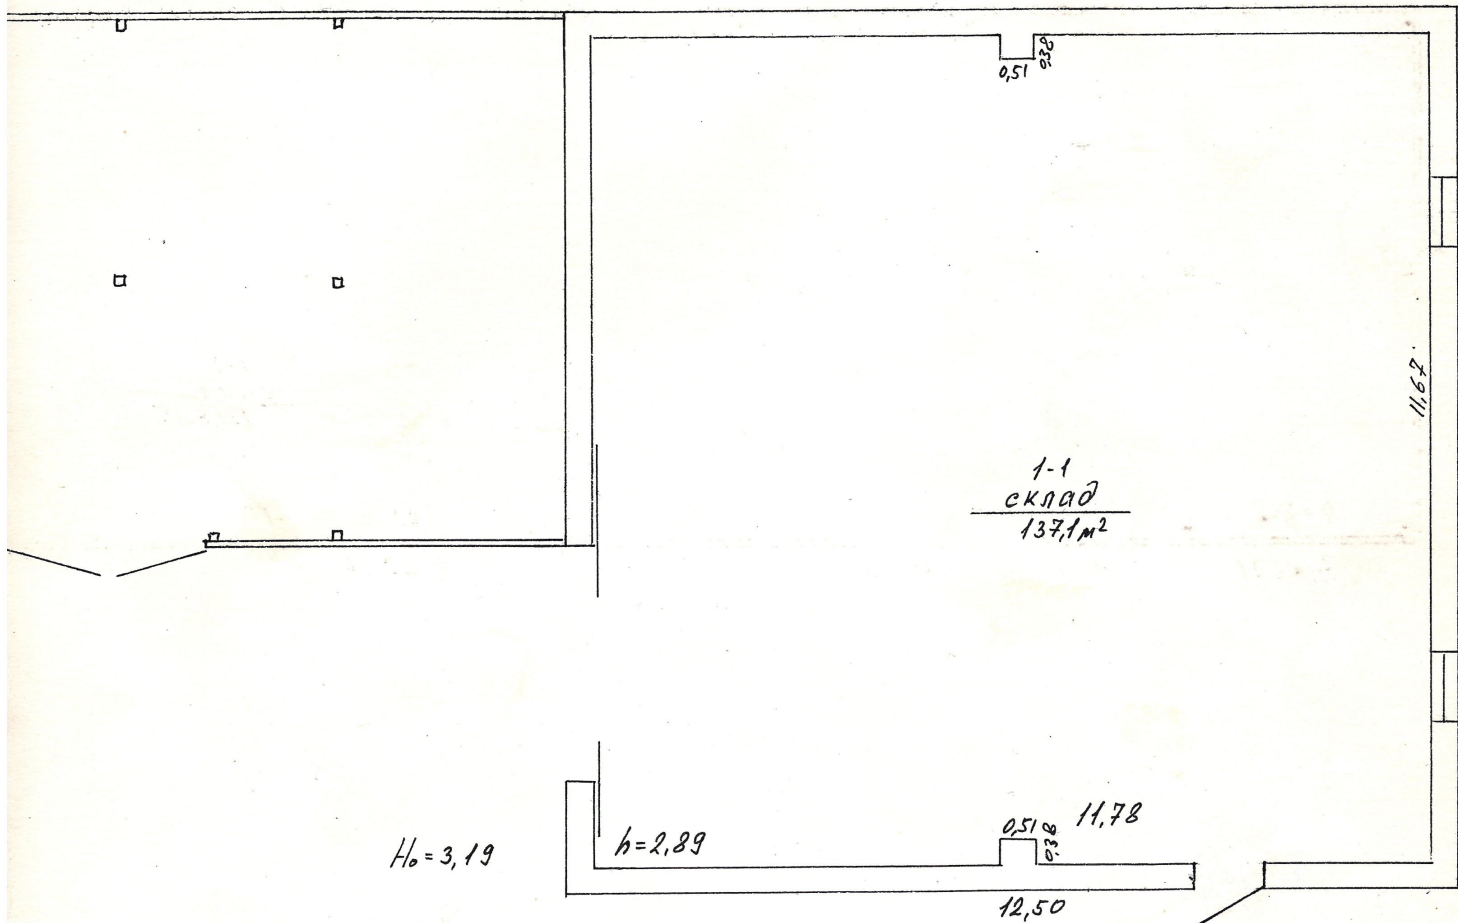

Минское		МЕЖГОРОДСКОЕ БЮРО ПО	
РЕГИСТРАЦИИ И ТЕХНИЧЕСКОЙ ИНВЕНТАРИЗАЦИИ			
Адрес: 2, Молодечно, ул. Таблая, 9 Сарай железный, кирпичный			
К-ММА	КВАРТАЛ	УЧАСТОК	ЛИТЕР А ¹ / _к
ПЛАН 1-го этажа,		ЛИСТ N	М 1:100
СОСТАВИЛ	18.05.98г.	Урбан	Урбанович
ВЫЧЕРТИЛ	27.10.98г.	Урбан	Урбанович
ПРОВЕРИЛ	ДАТА	ПОДПИСЬ	СФОРМИРОВАНО