

ГОСУДАРСТВЕННЫЙ КОМИТЕТ ПО ИМУЩЕСТВУ РЕСПУБЛИКИ БЕЛАРУСЬ

ТЕХНИЧЕСКИЙ ПАСПОРТ

на здание

Мядельское бюро Молодечненского филиала Республиканского унитарного предприятия "Минское
областное агентство по государственной регистрации и земельному кадастру"
(наименование организации по государственной регистрации недвижимого имущества, прав на него и сделок с ним)

Наименование: Здание магазина

Назначение: 2 29 03 - Здание специализированное розничной торговли

Инвентарный
номер: 633/С- 1000593

Адрес: 222375, Республика Беларусь, Минская обл., Мядельский р-н,
Будславский с/с, д. Илово, ул. Заводская, 1/1


Составлен по
состоянию на: 31.08.2022

Составил 09.09.2022  Т.М. Ефимова
(дата) (подпись) (инициалы, фамилия)

Уполномоченное
должностное лицо 11.10.2022  Н.А. Киселева
(дата) (подпись) (инициалы, фамилия)

М.П.

Отметки

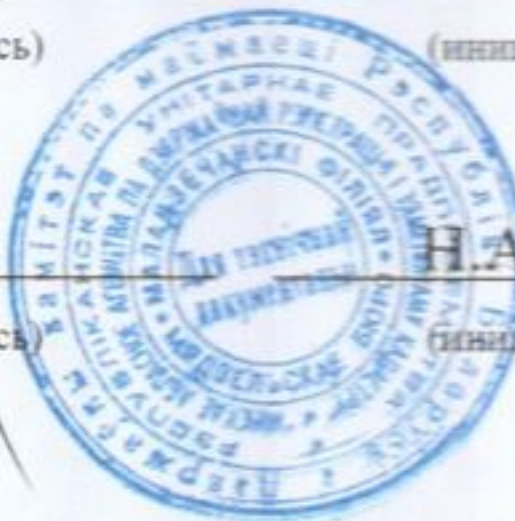

1. Общие сведения о здании

1. Кадастровый номер земельного участка	624080603101000001 (3.7604)
2. Литер	1А2/к
3. Количество надземных этажей, шт.	2
4. Количество подземных этажей, шт.	-
5. Год постройки (дата приемки в эксплуатацию)	2002
6. Год реконструкции	-
7. Физический износ, %	11
8. Объем здания, куб.м	1513
9. Наружная площадь (площадь застройки), кв.м.	236 (289)
10. Общая площадь здания, кв.м	391.3
11. Нормируемая площадь здания, кв.м	363.7
12. Количество нежилых изолированных помещений, шт.	0
13. Общая площадь нежилых изолированных помещений, кв.м	-
14. Нормируемая площадь нежилых изолированных помещений, кв.м	-
15. Количество жилых изолированных помещений (квартир), шт.	0
16. Жилая площадь жилого дома (общежития, жилого здания специального назначения), кв.м	-
17. Общая площадь жилых помещений (квартир) жилого дома, кв.м	-
18. Общая площадь квартир по СНБ, кв.м	-
19. Общая площадь жилых помещений общежития, жилого здания специального назначения, кв.м	-
20. Общая площадь помещений общежития, жилого здания специального назначения, кв.м	-
21. Площадь балконов, лоджий, террас и т.п. без учета коэффициентов, кв.м	-
22. Площадь балконов, лоджий, террас и т.п. жилых помещений с учетом коэффициентов, кв.м	-
23. Количество машино-мест, шт.	0
24. Площадь машино-мест, кв.м	-
25. Вид конструкции здания	Бескаркасная
26. Материал наружных стен	Кирпич

2. Сведения о стоимости

Вид стоимости	Дата определения (год уровня цен)	Стоимость, руб.	Документ о стоимости
1	2	3	4
Первоначальная (переоцененная) стоимость	01.07.22	12452.40	Справка о балансовой стоимости МОПУП "Иловское" от 18.08.2022 № 521

Подпись исполнителя



3. Распределение помещений и их площадей

3.1. По жилым помещениям

Наименование	Распределение квартир по числу комнат							Жилые помещения в общежитиях	Жилые помещения в жилых зданиях специального назначения	Иные жилые помещения	Всего
	одноком-натные	двухком-натные	трехком-натные	четырёх-комнатные	пятиком-натные	более пяти комнат	итого				
1	2	3	4	5	6	7	8	9	10	11	12
Количество жилых помещений (квартир), шт.	-	-	-	-	-	-	-	-	-	-	-
Количество жилых комнат, шт.	-	-	-	-	-	-	-	-	-	-	-
Жилая площадь, кв. м	-	-	-	-	-	-	-	-	-	-	-
Общая площадь жилых помещений (квартир) жилого дома, кв. м	-	-	-	-	-	-	-	-	-	-	-
Общая площадь жилых помещений общежития (жилого здания специального назначения), кв.м	-	-	-	-	-	-	-	-	-	-	-
Общая площадь квартир по СНБ, кв. м	-	-	-	-	-	-	-	-	-	-	-
Общая площадь здания, кв. м	-	-	-	-	-	-	-	-	-	-	-

3.2. По нежилым помещениям

Назначение	торг.	склад.	всп. нежил.	Всего
1	2	3	4	5
Нормируемая площадь, кв. м	272.0	91.7		363.7
Общая площадь, кв.м	272.0	91.7	27.6	391.3

3.3. Благоустройство жилых помещений

Наименование показателя	Отопление			Водопровод	Канализация		Горячее водоснабжение	Ванны (души)	Газ (газоснабжение)	Напольные электроплиты (варочные панели)
	печное	от ТЭЦ или групповой (районной) котельной <*>	Центральное от индивидуальных отопительных устройств на <*>		центральная	местная				
1	2	3	4	5	6	7	8	9	10	11
Количество изолированных жилых помещений (квартир), шт.	-	-	-	-	-	-	-	-	-	-
Общая площадь жилых помещений, кв. м	-	-	-	-	-	-	-	-	-	-

<*> Система теплоснабжения централизованная.

<*> Система теплоснабжения децентрализованная (локальная).

Подпись исполнителя



4. Техническое описание

4.1 Техническое описание здания

№ п/п	Наименование конструктивных элементов и инженерных систем	Описание конструктивных элементов и инженерных систем
1	2	3
1	Фундамент	Блоки фундаментные
2	Наружные стены	Кирпич силикатный
3	Внутренние стены	Кирпичи
4	Перегородки	Деревянные изделия, Кирпичи
5	Перекрытия	Плита железобетонная
6	Крыша (кровля)	Асбестоцементный волнистый лист
7	Полы	Плитка, Бетон
8	Окна	Поливинилхлорид (ПВХ), Деревянные изделия
9	Двери, ворота	Деревянные изделия, Металлические изделия
10	Отделочные работы:	-
10.1	наружная отделка стен	-
10.2	внутренняя отделка	Оштукатурено и окрашено
11	Инженерные системы:	-
11.1	отопление	Котел на твердом топливе , Центральное
11.2	водопровод и канализация:	-
11.2.1	холодное водоснабжение	Централизованная система
11.2.2	канализация	Автономная система
11.2.3	горячее водоснабжение	Автономная система
11.2.4	ванны, душ	Нет
11.3	система электрооборудования:	-
11.3.1	электропитание	Централизованная система
11.3.2	подключение электроплит	Нет
11.4	газоснабжение	Нет
11.5	вентиляция	Вентиляция с естественным побуждением
11.6	мусоропровод	Нет
11.7	лифты	Нет
11.8	иные	Система охранной сигнализации , Система видеонаблюдения, Автоматизированная система управления микроклиматом (АСУ МТК), Противопожарная система
12	Прочие	Крыльцо(а), Наружная(ые) лестница(ы)



4.2 Техническое описание основных строений, их составных элементов и принадлежностей

Литер	Наименование	Год постройки (дата приемки в эксплуатацию)	Износ, %*	Площадь, кв.м.**	Объем, куб.м	Описание конструктивных элементов и инженерных систем***															
						фундамент	стены	перегородки	перекрытия	крыша	полы	окна	двери, ворота	отделка	отопление	водопровод	канализация	электро- снабжение	газо- снабжение	иные	прочие
1	2	3	4	5	6	7	8	9	10	11	12	13	14	15	16	17	18	19	20	21	22
1А2/к	Здание магазина	2002	11	236 (289)	1513	-	-	-	-	-	-	-	-	-	-	-	-	-	-	-	-
1	Туалет	2002	15	5 (5)	12	бет.	кирп. с/к	кирп. с/к	плит. ж/б	волн. шифер	бет.	дер. изд.	дер. изд.	окр.	нет	нет	нет	нет	нет	-	-

* Для незавершенных строений указывается готовность, %.

** Указывается наружная площадь и площадь застройки, а в отношении погребов и т.п. – площадь по внутреннему периметру.

*** По основному строению описание конструктивных элементов и инженерных систем в данной таблице не приводится.

При внесении сведений по сооружениям графы 5 – 22 объединяются.

Примечание:

Количество страниц технического паспорта : 5

Приложение: 1. План расположения объекта недвижимого имущества на 1 л.; 2. поэтажные планы на 2 л.

Подпись исполнителя

План расположения объекта недвижимого имущества

2.41
7
2.68



ул.Заводская


Условные обозначения:


1A2/к	Литеры строений
—	Линия контуров строений

РУП "Минское областное агентство по государственной регистрации и земельному кадастру"			
Молодечненский филиал Мядельское бюро			
Здание магазина			
222375, Республика Беларусь, Минская обл., Мядельский р-н, Будславский с/с, д. Илово, ул. Заводская, 1/1			
Система координат: -			
Составлен по состоянию на: 17.08.2022			
Масштаб	Лист 1	Листов 1	Стр. 4
1:500	Фамилия И.О.	Подпись	Дата
Составил	Ефимова Т.М.		08.09.2022
Оформил	Ефимова Т.М.		08.09.2022
Проверил	Киселева Н.А.		11.10.2022

Поэтажный план


Этаж: 1

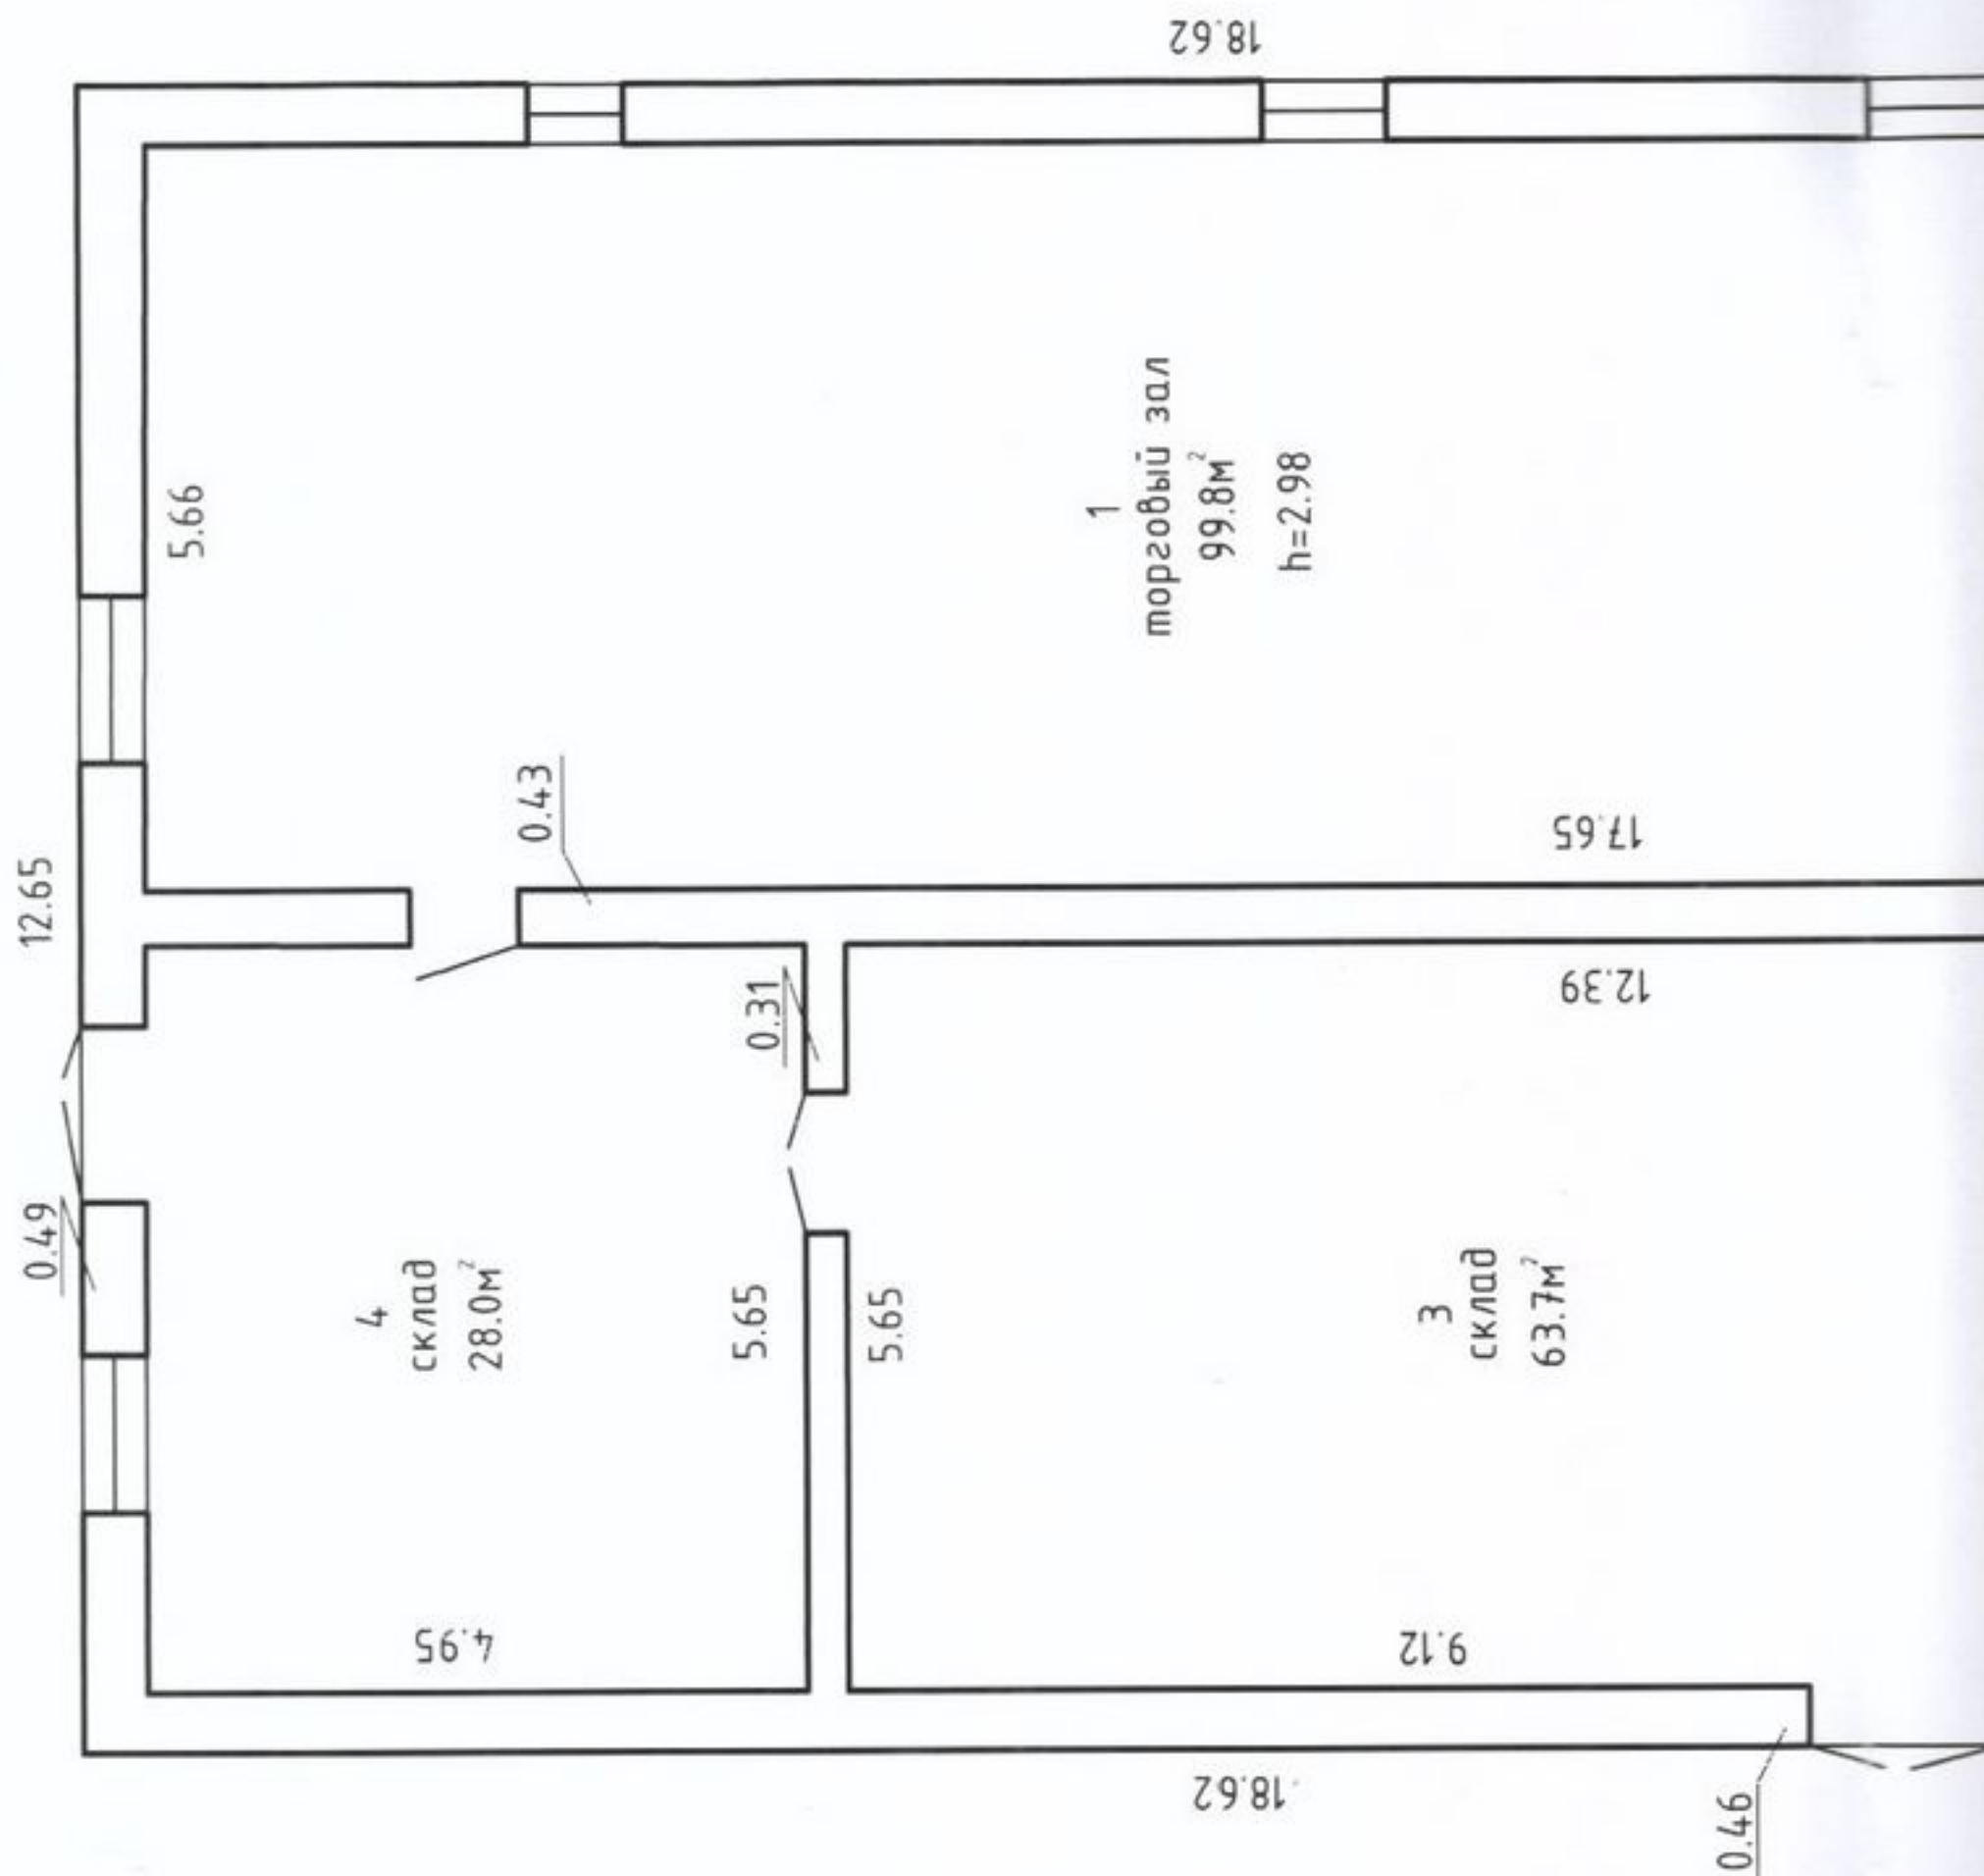


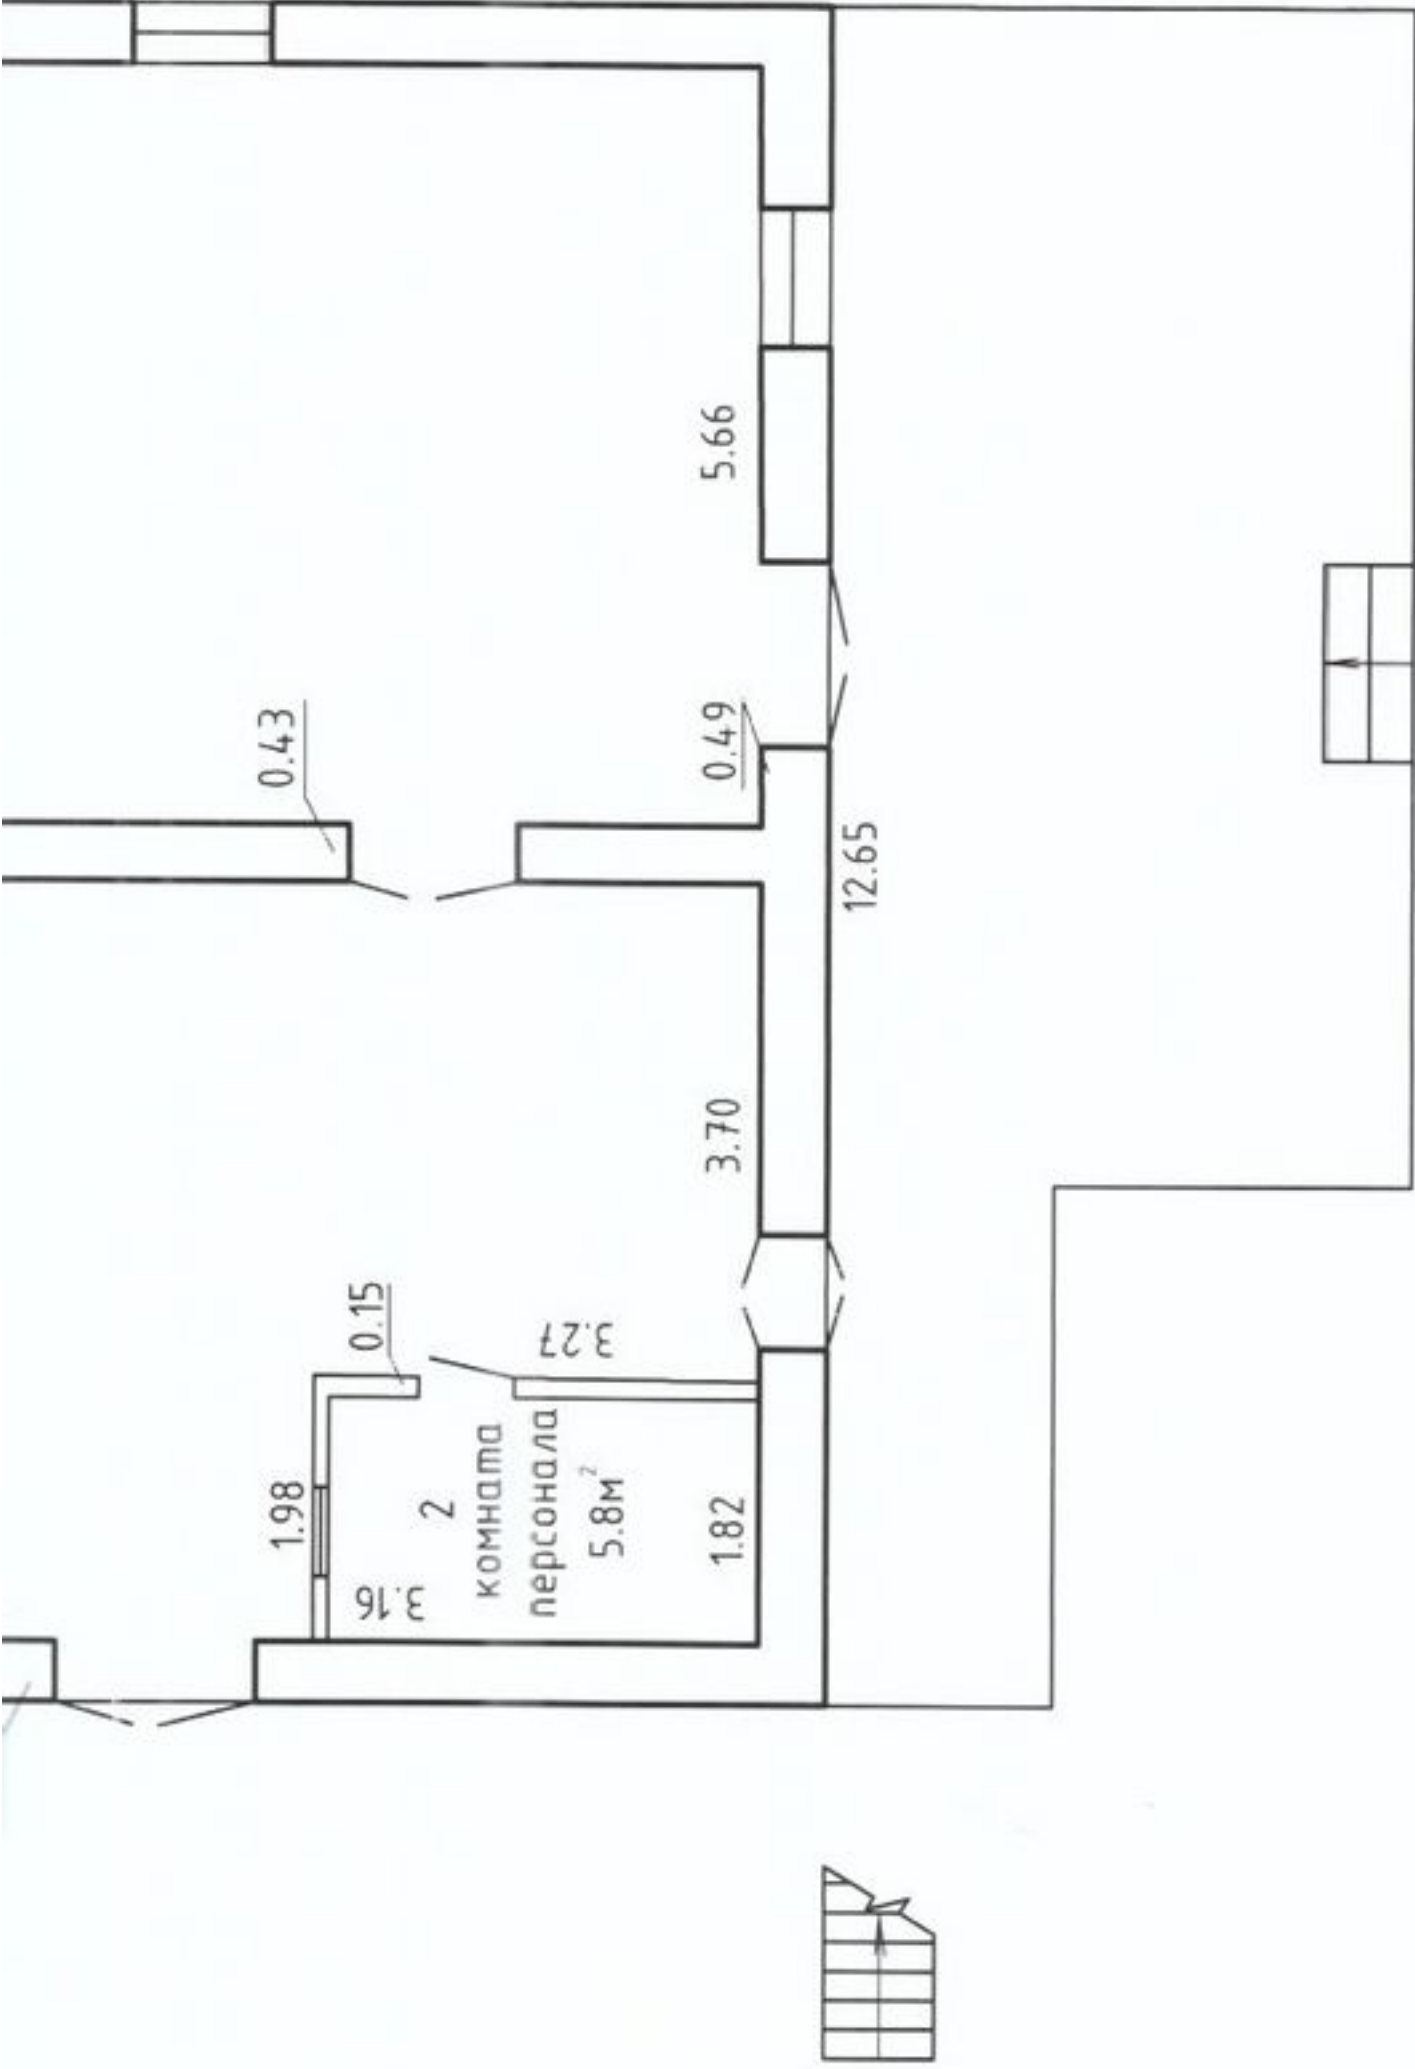

РУП "Минское областное агентство по государственной регистрации и земельному кадастру" Молодечненский филиал Мядельское бюро			
Здание магазина			
222375, Республика Беларусь, Минская обл., Мядельский р-н, Будславский с/с, д. Илово, ул. Заводская, 1/1			
Литер 1А2/к	Секция (подъезд): -	Этаж: 1	
Составлен по состоянию на: 17.08.2022			
Масштаб	Лист 1	Листов 2	Стр. 1
1:100	Фамилия И.О.	Подпись	Дата
Составил	Ефимова Т.М.		08.09.2022
Оформил	Ефимова Т.М.		08.09.2022
Проверил	Киселева Н.А.		11.10.2022

Поэтажный план Этаж: 2

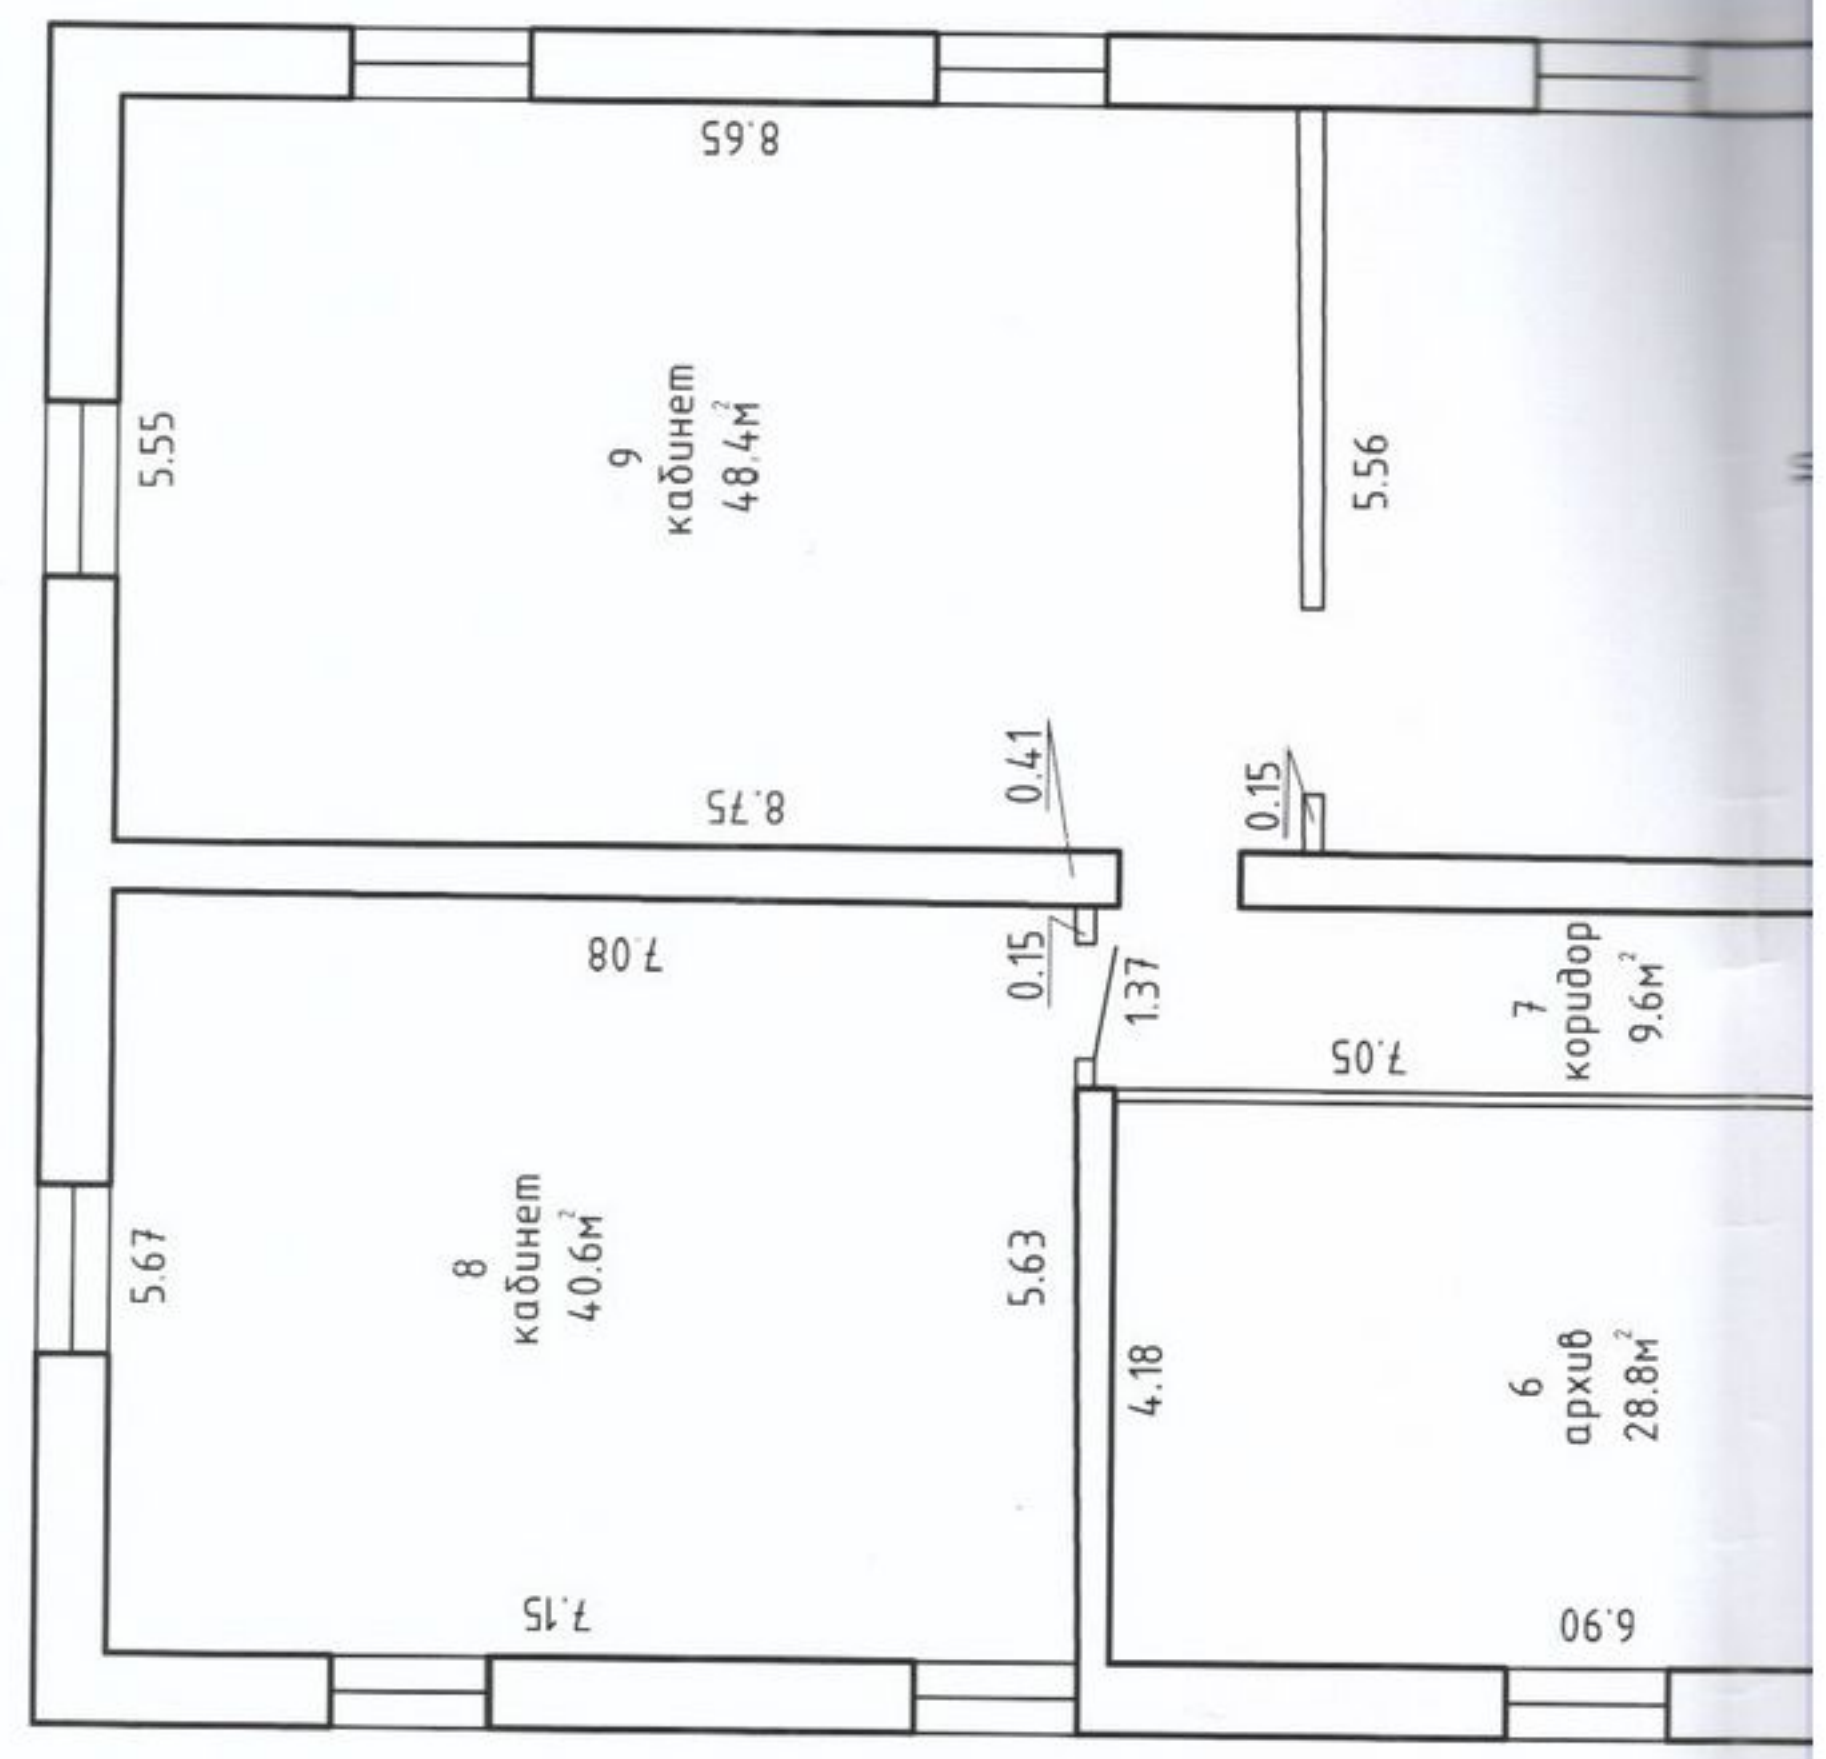

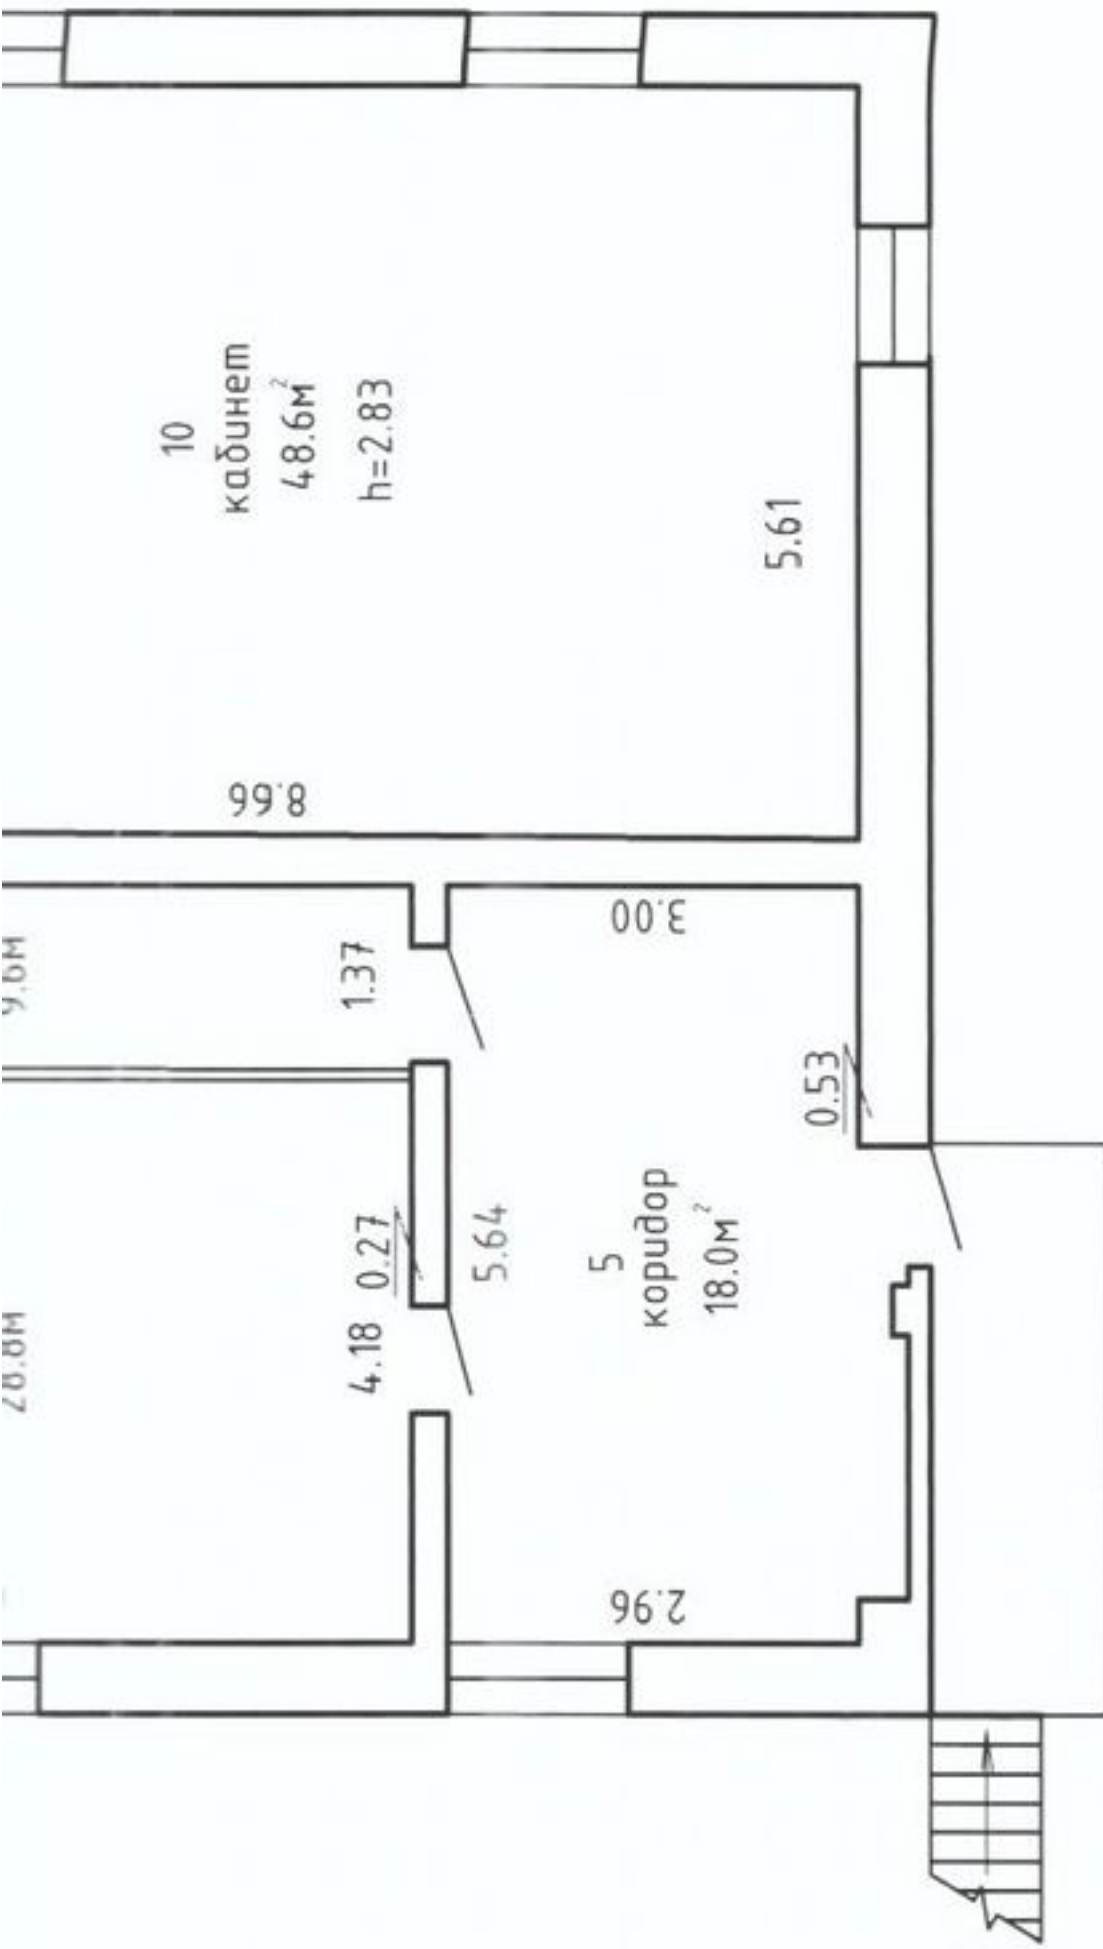

РУП "Минское областное агентство по государственной регистрации и земельному кадастру"			
Молодечненский филиал Мядельское бюро			
Здание магазина			
222375, Республика Беларусь, Минская обл., Мядельский р-н, Будславский с/с, д. Илово, ул. Забудская, 1/1			
Литер 1А2/к	Секция (подъезд) - Этаж: 2		
Составлен по состоянию на: 17.08.2022			
Масштаб	Лист 2	Листов 2	Стр. 6
1:100	Фамилия И.О.	Подпись	Дата
Составил	Ефимова Т.Н.		08.09.2022
Оформил	Ефимова Т.Н.		08.09.2022
Проверил	Киселева Н.А.		11.10.2022

**РЕСПУБЛИКА БЕЛАРУСЬ
ЕДИНЫЙ ГОСУДАРСТВЕННЫЙ РЕГИСТР НЕДВИЖИМОГО
ИМУЩЕСТВА, ПРАВ НА НЕГО И СДЕЛОК С НИМ**

Государственный комитет по имуществу Республики Беларусь

Республиканское унитарное предприятие "Минское областное
агентство по государственной регистрации и земельному кадастру"
Молодечненский филиал
Мядельское бюро

**СВИДЕТЕЛЬСТВО (УДОСТОВЕРЕНИЕ) № 633/1343-18412
о государственной регистрации**

По заявлению от 10 ноября 2022 года № 3540/22:1343

в отношении **капитального строения** с инвентарным номером 633/С-1000593, расположенного по адресу: Минская обл., Мядельский р-н, Будславский с/с, д. Илово, ул. Заводская, 1/1, площадь - 391.3 кв.м., назначение - Здание специализированное розничной торговли, наименование - Здание магазина

произведена государственная регистрация:

1. создания эксплуатируемого капитального строения;
2. возникновения права собственности на капитальное строение, правообладатель – административно-территориальная единица Минская область;
3. возникновения прав, ограничений (обременений) прав на капитальное строение (право хозяйственного ведения), правообладатель – юридическое лицо, резидент Республики Беларусь Минское областное производственное унитарное предприятие "Иловское".

Приложение: нет.

Примечание: нет.

Свидетельство составлено 14 ноября 2022 года
Регистратор *Шукейло Елена Васильевна 1343*



МП.

(подпись)

Лист 1 из 1



ГОСУДАРСТВЕННЫЙ КОМИТЕТ ПО ИМУЩЕСТВУ РЕСПУБЛИКИ БЕЛАРУСЬ
Мядельское бюро Молодечненского филиала Республиканского унитарного предприятия
"Минское областное агентство по государственной регистрации и земельному
кадастру"
РЕЕСТР АДРЕСОВ РЕСПУБЛИКИ БЕЛАРУСЬ

СПРАВКА № 137813
о присвоении адреса

Лицо, получившее сведения: *Минское областное производственное унитарное предприятие "Иловское"*

Уникальный идентификатор адреса: 7220123

Адрес объекта: 222375, Республика Беларусь, Минская обл., Мядельский р-н, Будславский с/с, д. Илово, ул. Заводская,
1/1

Вид объекта: *Капитальное строение*

Дата регистрации адреса: 01.11.2022

Основание присвоения (изменения, прекращения существования) адреса: *Выполнение работ по присвоению,
изменению, прекращению существования адресов*

Документы, являющиеся основанием для регистрации адреса: *Инструкция о порядке ведения адресной системы,
утвержденная постановлением Государственного комитета по имуществу Республики Беларусь (Государственный
комитет по имуществу Республики Беларусь) от 15.08.2012 № 27*

Состояние адреса: *Адрес зарегистрирован*

Специалист по технической инвентаризации 1-й категории
01.11.2022



м.п. Ефимова Т. М.