

V 21.08.2022

ГОСУДАРСТВЕННЫЙ КОМИТЕТ ПО ИМУЩЕСТВУ РЕСПУБЛИКИ БЕЛАРУСЬ

ТЕХНИЧЕСКИЙ ПАСПОРТ

на здание

Мядельское бюро Молодечненского филиала Республиканского унитарного предприятия "Минское
областное агентство по государственной регистрации и земельному кадастру"
(наименование организации по государственной регистрации недвижимого имущества, прав на него и сделок с ним)

Наименование: Здание склад деревянный

Назначение: 2 29 08 - Здание специализированное складов, торговых баз, баз
материально-технического снабжения, хранилищ

Инвентарный
номер: 633/С- 1000594


Адрес: 222375, Республика Беларусь, Минская обл., Мядельский р-н,
Будславский с/с, д. Илово, ул. Заводская, 1/7

Составлен по
состоянию на: 17.08.2022

Составил 09.09.2022 (подпись) Т.М. Ефимова
(дата) (инициалы, фамилия)

Уполномоченное
должностное лицо 11.10.2022 (подпись) Н.А. Киселева
(дата) (инициалы, фамилия)

Отметки

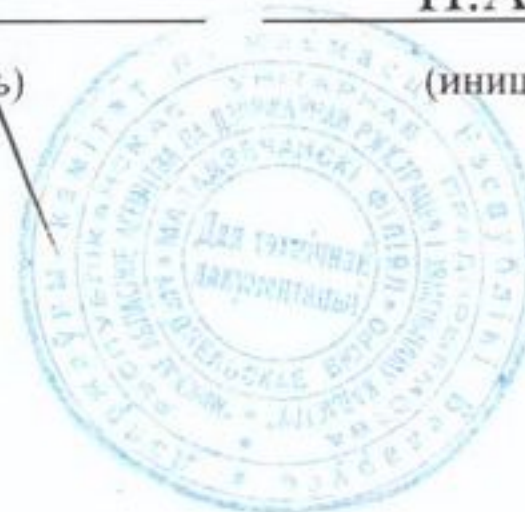

1. Общие сведения о здании

1. Кадастровый номер земельного участка	624080603101000001 (3.7604)
2. Литер	7А1/д
3. Количество надземных этажей, шт.	1
4. Количество подземных этажей, шт.	-
5. Год постройки (дата приемки в эксплуатацию)	2001
6. Год реконструкции	-
7. Физический износ, %	17
8. Объем здания, куб.м	378
9. Наружная площадь (площадь застройки), кв.м.	131 (131)
10. Общая площадь здания, кв.м	118.5
11. Нормируемая площадь здания, кв.м	118.5
12. Количество нежилых изолированных помещений, шт.	0
13. Общая площадь нежилых изолированных помещений, кв.м	-
14. Нормируемая площадь нежилых изолированных помещений, кв.м	-
15. Количество жилых изолированных помещений (квартир), шт.	0
16. Жилая площадь жилого дома (общежития, жилого здания специального назначения), кв.м	-
17. Общая площадь жилых помещений (квартир) жилого дома, кв.м	-
18. Общая площадь квартир по СНБ, кв.м	-
19. Общая площадь жилых помещений общежития, жилого здания специального назначения, кв.м	-
20. Общая площадь помещений общежития, жилого здания специального назначения, кв.м	-
21. Площадь балконов, лоджий, террас и т.п. без учета коэффициентов, кв.м	-
22. Площадь балконов, лоджий, террас и т.п. жилых помещений с учетом коэффициентов, кв.м	-
23. Количество машино-мест, шт.	0
24. Площадь машино-мест, кв.м	-
25. Вид конструкции здания	Бескаркасная
26. Материал наружных стен	Бревно

2. Сведения о стоимости

Вид стоимости	Дата определения (год уровня цен)	Стоимость, руб.	Документ о стоимости
1	2	3	4
Первоначальная (переоцененная) стоимость	01.07.22	10407.30	Справка о балансовой стоимости МОПУП "Иловское" от 18.08.2022 № 523



3. Распределение помещений и их площадей

3.1. По жилым помещениям

Наименование	Распределение квартир по числу комнат							Жилые помещения в общежитиях	Жилые помещения в жилых зданиях специального назначения	Иные жилые помещения	Всего
	однокомнатные	двухкомнатные	трехкомнатные	четырёхкомнатные	пятикомнатные	более пяти комнат	итого				
1	2	3	4	5	6	7	8	9	10	11	12
Количество жилых помещений (квартир), шт.	-	-	-	-	-	-	-	-	-	-	-
Количество жилых комнат, шт.	-	-	-	-	-	-	-	-	-	-	-
Жилая площадь, кв. м	-	-	-	-	-	-	-	-	-	-	-
Общая площадь жилых помещений (квартир) жилого дома, кв. м	-	-	-	-	-	-	-	-	-	-	-
Общая площадь жилых помещений общежития (жилого здания специального назначения), кв.м	-	-	-	-	-	-	-	-	-	-	-
Общая площадь квартир по СНБ, кв. м	-	-	-	-	-	-	-	-	-	-	-
Общая площадь здания, кв. м	-	-	-	-	-	-	-	-	-	-	-

3.2. По нежилым помещениям

Назначение	склад.	Всего
1	2	3
Нормируемая площадь, кв. м	118,5	118,5
Общая площадь, кв.м	118,5	118,5

3.3. Благоустройство жилых помещений

Наименование показателя	Отопление				Водопровод	Канализация		Горячее водоснабжение	Ванны (души)	Газ (газоснабжение)	Напольные электроплиты (варочные панели)
	печное	Центральное		централь- ная		местная					
		от ТЭЦ или групповой (районной) котельной <*>	от индивидуальных отопительных устройств на ____ <*>								
1	2	3	4	5	6	7	8	9	10	11	
Количество изолированных жилых помещений (квартир), шт.	-	-	-	-	-	-	-	-	-	-	
Общая площадь жилых помещений, кв. м	-	-	-	-	-	-	-	-	-	-	

<*> Система теплоснабжения централизованная.

<*> Система теплоснабжения децентрализованная (локальная).

Подпись исполнителя



4. Техническое описание

4.1 Техническое описание здания

№ п/п	Наименование конструктивных элементов и инженерных систем	Описание конструктивных элементов и инженерных систем
1	2	3
1	Фундамент	Бутобетон
2	Наружные стены	Кирпич силикатный, Бревно, Блоки газосиликатные, Доска
3	Внутренние стены	-
4	Перегородки	Блоки газосиликатные, Бревно, Кирпич силикатный
5	Перекрытия	Плита железобетонная, Доска
6	Крыша (кровля)	Асбестоцементный волнистый лист, Металлический профилированной настил с полимерным покрытием
7	Полы	Доска, Бетон
8	Окна	Деревянные изделия
9	Двери, ворота	Деревянные изделия
10	Отделочные работы:	-
10.1	наружная отделка стен	-
10.2	внутренняя отделка	-
11	Инженерные системы:	-
11.1	отопление	Нет
11.2	водопровод и канализация:	-
11.2.1	холодное водоснабжение	Нет
11.2.2	канализация	Нет
11.2.3	горячее водоснабжение	Нет
11.2.4	ванны, душ	Нет
11.3	система электрооборудования:	-
11.3.1	электроснабжение	Централизованная система
11.3.2	подключение электроплит	Нет
11.4	газоснабжение	Нет
11.5	вентиляция	Вентиляция с естественным побуждением
11.6	мусоропровод	Нет
11.7	лифты	Нет
11.8	иные	-
12	Прочие	-



4.2 Техническое описание основных строений, их составных элементов и принадлежностей

Литер	Наименование	Год постройки (дата приемки в эксплуатацию)	Износ, %*	Площадь, кв.м.**	Объем, куб.м	Описание конструктивных элементов и инженерных систем***															
						фундамент	стены	перегородки	перекрытия	крыша	полы	окна	двери, ворота	отделка	отопление	водопровод	канализация	электро- снабжение	газо- снабжение	иные	прочие
1	2	3	4	5	6	7	8	9	10	11	12	13	14	15	16	17	18	19	20	21	22
7А1/д	Здание склад деревянный	2001	17	131 (131)	378	-	-	-	-	-	-	-	-	-	-	-	-	-	-	-	-

* Для незавершенных строений указывается готовность, %.

** Указывается наружная площадь и площадь застройки, а в отношении погребов и т.п. – площадь по внутреннему периметру.

*** По основному строению описание конструктивных элементов и инженерных систем в данной таблице не приводится.

При внесении сведений по сооружениям графы 5 – 22 объединяются.

Примечание:

Количество страниц технического паспорта : 5


Приложение: 1. План расположения объекта недвижимого имущества на 1 л.; 2. поэтажные планы на 1 л.

Подпись исполнителя



План расположения объекта недвижимого имущества

Приложение 1

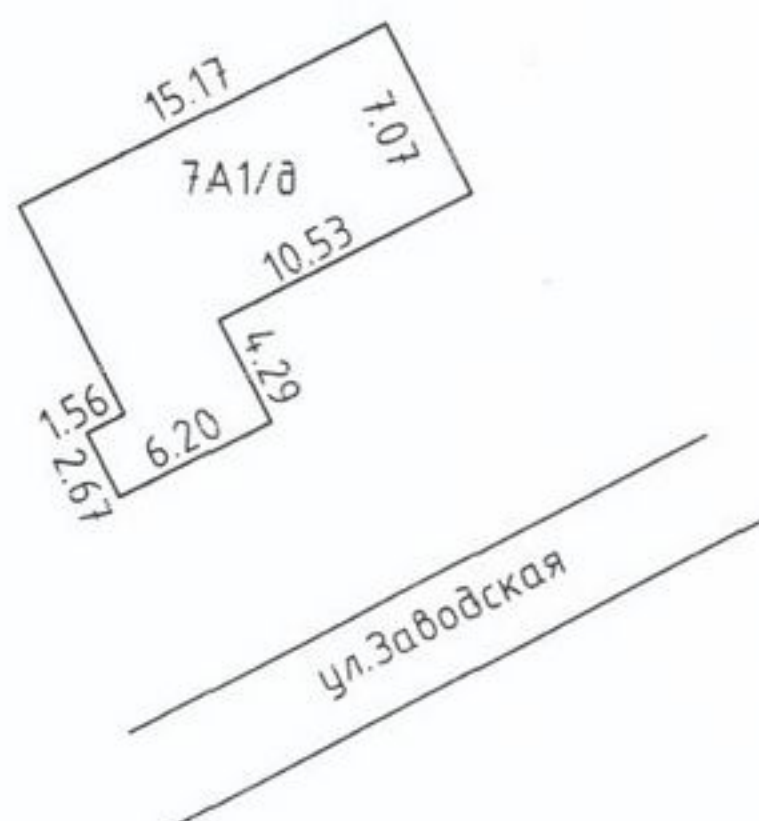

Условные обозначения:


7A1/8	Литеры строений
—	Линия контуров строений

РУП "Минское областное агентство по государственной регистрации и земельному кадастру"			
Молодечненский филиал Мядельское бюро			
Склад деревянный			
222375, Республика Беларусь, Минская обл., Мядельский р-н, Будславский с/с, д. Илово, ул. Заводская, 1/7			
Система координат: -			
Составлен по состоянию на: 17.08.2022			
Масштаб	Лист 1	Листов 1	Стр. 4
1:500	Фамилия И.О.	Подпись	Дата
Составил	Ефимова Т.М.		08.09.2022
Оформил	Ефимова Т.М.		08.09.2022
Проверил	Киселева Н.А.		11.10.2022

Поэтажный план

Приложение 2

Этаж: 1

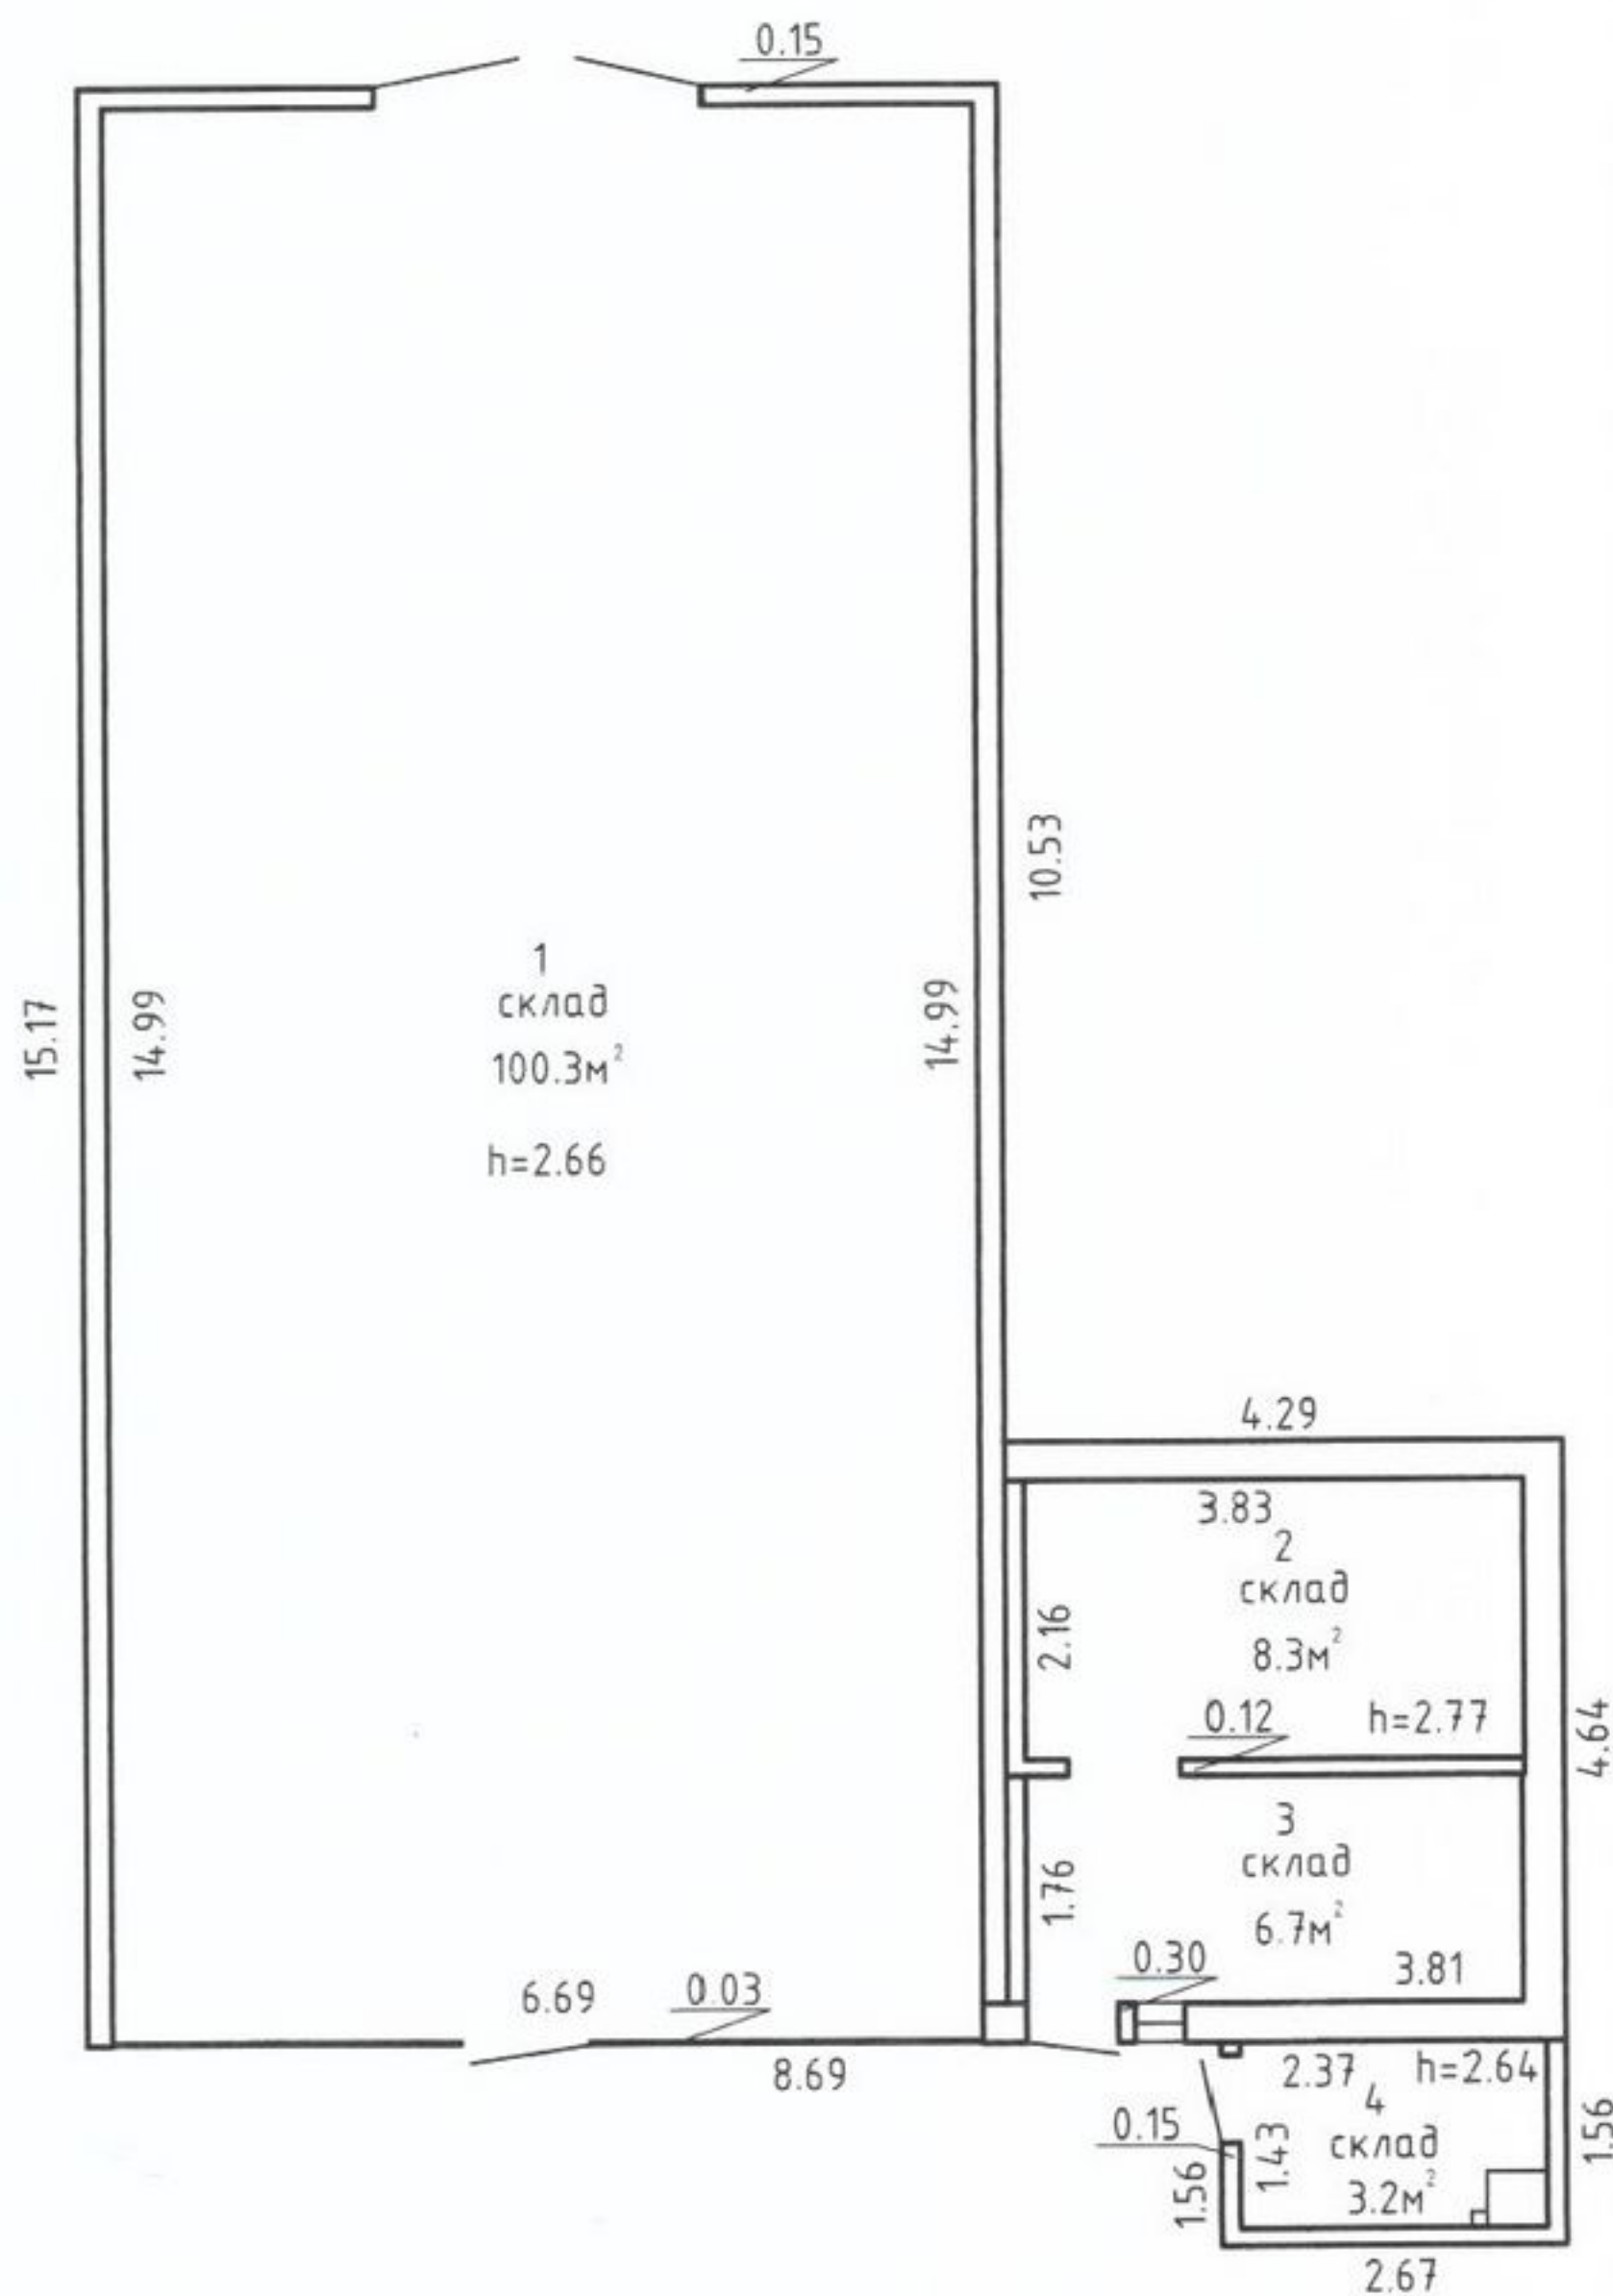

РУП "Минское областное агентство по государственной регистрации и земельному кадастру"

Молодечненский филиал Мядельское бюро

Склад деревянный

222375, Республика Беларусь, Минская обл., Мядельский р-н, Будславский с/с, д. Илово, ул. Заводская, 1/7

Литер 7А1/д

Секция (подъезд): -

Этаж: 1

Составлен по состоянию на: 17.08.2022

Масштаб

Лист 1

Листов 1

Стр. 5

1:100

Фамилия И.О.

Подпись

Дата

Составил

Ефимова Т.М.

08.09.2022

Оформил

Ефимова Т.М.

08.09.2022

Проверил

Киселева Н.А.

Н. И. ДОВН



ГОСУДАРСТВЕННЫЙ КОМИТЕТ ПО ИМУЩЕСТВУ РЕСПУБЛИКИ БЕЛАРУСЬ
Мядельское бюро Молодечненского филиала Республиканского унитарного предприятия
"Минское областное агентство по государственной регистрации и земельному
кадастру"
РЕЕСТР АДРЕСОВ РЕСПУБЛИКИ БЕЛАРУСЬ

СПРАВКА № 137817
о присвоении адреса

Лицо, получившее сведения: *Минское областное производственное унитарное предприятие "Иловское"*

Уникальный идентификатор адреса: 7220127

Адрес объекта: 222375, Республика Беларусь, Минская обл., Мядельский р-н, Будславский с/с, д. Илово, ул. Заводская, 1/7

Вид объекта: *Капитальное строение*

Дата регистрации адреса: 01.11.2022

Основание присвоения (изменения, прекращения существования) адреса: *Выполнение работ по присвоению, изменению, прекращению существования адресов*

Документы, являющиеся основанием для регистрации адреса: *Инструкция о порядке ведения адресной системы, утвержденная постановлением Государственного комитета по имуществу Республики Беларусь (Государственный комитет по имуществу Республики Беларусь) от 15.08.2012 № 27*

Состояние адреса: *Адрес зарегистрирован*

Специалист по технической инвентаризации 1-й категории
01.11.2022



м.п. Ефимова Т. М.

РЕСПУБЛИКА БЕЛАРУСЬ
ЕДИНЬЙ ГОСУДАРСТВЕННЫЙ РЕГИСТР НЕДВИЖИМОГО
ИМУЩЕСТВА, ПРАВ НА НЕГО И СДЕЛОК С НИМ

Государственный комитет по имуществу Республики Беларусь

Республиканское унитарное предприятие "Минское областное
агентство по государственной регистрации и земельному кадастру"
Молодечненский филиал
Мядельское бюро

СВИДЕТЕЛЬСТВО (УДОСТОВЕРЕНИЕ) № 633/1343-18413
о государственной регистрации

По заявлению от 10 ноября 2022 года № 3541/22:1343

в отношении **капитального строения** с инвентарным номером 633/С-1000594, расположенного по адресу: Минская обл., Мядельский р-н, Будславский с/с, д. Илово, ул. Заводская, 1/7, площадь - 118.5 кв.м., назначение - Здание специализированное складов, торговых баз, баз материально-технического снабжения, хранилищ, наименование - Здание склад деревянный

произведена государственная регистрация:

1. создания эксплуатируемого капитального строения;
2. возникновения права собственности на капитальное строение, правообладатель – административно-территориальная единица Минская область;
3. возникновения прав, ограничений (обременений) прав на капитальное строение (право хозяйственного ведения), правообладатель – юридическое лицо, резидент Республики Беларусь Минское областное производственное унитарное предприятие "Иловское".

Приложение: нет.

Примечание: нет.

Свидетельство составлено 14 ноября 2022 года
Регистратор *Шукейло Елена Васильевна 1343*

