

**РЕСПУБЛИКА БЕЛАРУСЬ**  
**ЕДИНЫЙ ГОСУДАРСТВЕННЫЙ РЕГИСТР НЕДВИЖИМОГО**  
**ИМУЩЕСТВА, ПРАВ НА НЕГО И СДЕЛОК С НИМ**

**Государственный комитет по имуществу Республики Беларусь**  
РУП "Минское областное агентство по государственной регистрации и  
земельному кадастру"  
Молодечненский филиал  
Мядельское бюро

**СВИДЕТЕЛЬСТВО (УДОСТОВЕРЕНИЕ) № 633/1343-2510**  
**О ГОСУДАРСТВЕННОЙ РЕГИСТРАЦИИ**

По заявлению № 5688/12:1343 от 19 октября 2012 года

в отношении **земельного участка** с кадастровым номером  
624080603101000001, расположенного по адресу: Минская обл.,  
Мядельский р-н, Будславский с/с, д. Илово, ул. Заводская, д. 1,  
площадь - 3.7604 га, назначение - Размещение промышленных  
объектов

**произведена государственная регистрация:**

1. изменения земельного участка на основании изменения  
границ земельного участка, правообладатель - юридическое лицо,  
резидент Республики Беларусь Минское областное производственное  
унитарное предприятие "Иловское" (право постоянного пользования);
2. возникновения прав, ограничений (обременений) прав на  
земельный участок (ограничения (обременения) прав на земельные  
участки, расположенные в водоохранных зонах водных объектов).

**Приложения:**

1. земельно-кадастровый план земельного участка

**Примечания:** нет

Свидетельство составлено 28 октября 2012 года


Регистратор *Шукейло Елена Васильевна 1343*



*Земельный участок  
Илово*

## ЗЕМЕЛЬНО-КАДАСТРОВЫЙ ПЛАН ЗЕМЕЛЬНОГО УЧАСТКА

Кадастровый номер: 624080603101000001  
 Площадь участка: 3.7604 га  
 Адрес: Минская обл., Мядельский р-н, Будславский с/с, д. Илово, ул. Заводская, д. 1  
 Назначение: Размещение промышленных объектов  
 Категория земель: Земли сельскохозяйственного назначения  
 Масштаб плана: 1:5000

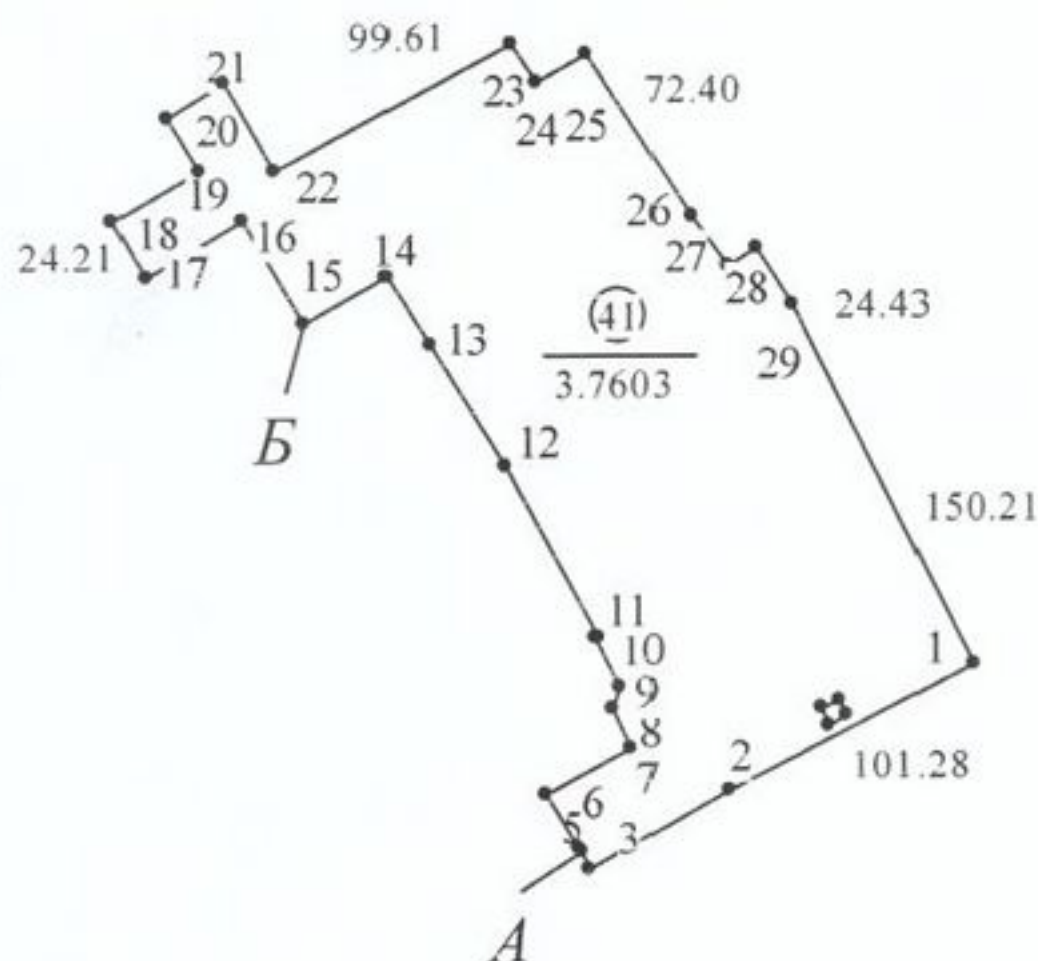

| Номера точек | Меры линий, м |
|--------------|---------------|
| 2-3          | 59.15         |
| 3-4          | 7.26          |
| 4-5          | 1.24          |
| 5-6          | 23.19         |
| 6-7          | 36.23         |
| 7-8          | 15.93         |
| 8-9          | 8.51          |
| 9-10         | 20.85         |
| 10-11        | 2.01          |
| 11-12        | 71.98         |
| 12-13        | 53.46         |
| 13-14        | 29.76         |
| 14-15        | 34.74         |
| 15-16        | 44.34         |
| 16-17        | 41.75         |
| 18-19        | 37.64         |
| 19-20        | 23.20         |
| 20-21        | 24.89         |
| 21-22        | 38.58         |
| 23-24        | 17.30         |
| 24-25        | 21.65         |
| 26-27        | 23.22         |
| 27-28        | 12.09         |
| 30-31        | 7.30          |
| 31-32        | 6.81          |
| 32-33        | 7.34          |
| 33-30        | 7.04          |

### УСЛОВНЫЕ ОБОЗНАЧЕНИЯ

- (41) - код охранной зоны и ее площадь  
 3.7603 - граница охранной зоны  
 - граница земельного участка  
 • - точка поворота границы земельного участка

### ОПИСАНИЕ СМЕЖНЫХ ЗЕМЕЛЬ

| От точки | До точки | Кадастровый блок и номер смежного земельного участка |
|----------|----------|------------------------------------------------------|
| А        | Б        | 1:35                                                 |
| Б        | А        | Зарегистрированные земельные участки отсутствуют     |

Сведения об организации, выдавшей документ  
 Мядельское бюро Молодечненского филиала РУП  
 "Минское областное агентство по государственной регистрации и земельному кадастру"  
 регистратор недвижимости  
 Шукейло Е.В. 28.10.2012

РЕСПУБЛИКА БЕЛАРУСЬ  
ЕДИНЫЙ ГОСУДАРСТВЕННЫЙ РЕГИСТР НЕДВИЖИМОГО  
ИМУЩЕСТВА, ПРАВ НА НЕГО И СДЕЛОК С НИМ

Государственный комитет по имуществу Республики Беларусь  
РУП "Минское областное агентство по государственной регистрации и  
земельному кадастру"  
Молодечненский филиал  
Мядельское бюро

СВИДЕТЕЛЬСТВО (УДОСТОВЕРЕНИЕ) № 633/1343-1677  
О ГОСУДАРСТВЕННОЙ РЕГИСТРАЦИИ

По заявлению № 3423/12:1343 от 19 июня 2012 года

в отношении земельного участка с кадастровым номером  
624080603101000035, расположенного по адресу: Республика  
Беларусь, Минская обл., Мядельский р-н, Будславский с/с, д. Илово,  
ул. Заводская, д. 1, площадь - 1.1117 га, назначение - Земельный  
участок для обслуживания производственных зданий

**произведена государственная регистрация:**

1. создания земельного участка на основании выделения вновь  
образованного земельного участка;
2. возникновения права собственности Республики Беларусь на  
земельный участок, правообладатель - Республика Беларусь;
3. возникновения прав, ограничений (обременений) прав на  
земельный участок (право постоянного пользования),  
правообладатель - юридическое лицо, резидент Республики Беларусь  
Минское областное производственное унитарное предприятие  
"Иловское";
4. возникновения прав, ограничений (обременений) прав на  
земельный участок (ограничения (обременения) прав на земельные  
участки, расположенные в водоохранных зонах водных объектов).

Приложения:

1. земельно-кадастровый план земельного участка

Примечания: нет

Свидетельство составлено 20 июня 2012 года

Регистратор *Шукейло Елена Васильевна 1343*

М.П.



Лист


1 из 1343

*Горбачев*  
*20.06.2012*

# ЗЕМЕЛЬНО-КАДАСТРОВЫЙ ПЛАН ЗЕМЕЛЬНОГО УЧАСТКА

Кадастровый номер: 624080603101000035  
 Площадь участка: 1.1117 га  
 Адрес: Минская обл., Мядельский р-н, Будславский с/с, д. Илово, ул. Заводская, д. 1  
 Предельное назначение: Земельный участок для обслуживания производственных зданий  
 Категория земель: Земли населенных пунктов, садоводческих товариществ и дачного строительства  
 Масштаб плана: 1:2000

| Номера точек | Меры линий, м |
|--------------|---------------|
| 1-2          | 5.44          |
| 6-7          | 2.01          |
| 7-8          | 20.85         |
| 8-9          | 8.51          |
| 9-10         | 15.93         |
| 12-13        | 1.23          |
| 18-19        | 3.77          |
| 19-20        | 13.18         |
| 20-21        | 4.13          |
| 21-22        | 19.25         |
| 23-24        | 3.55          |

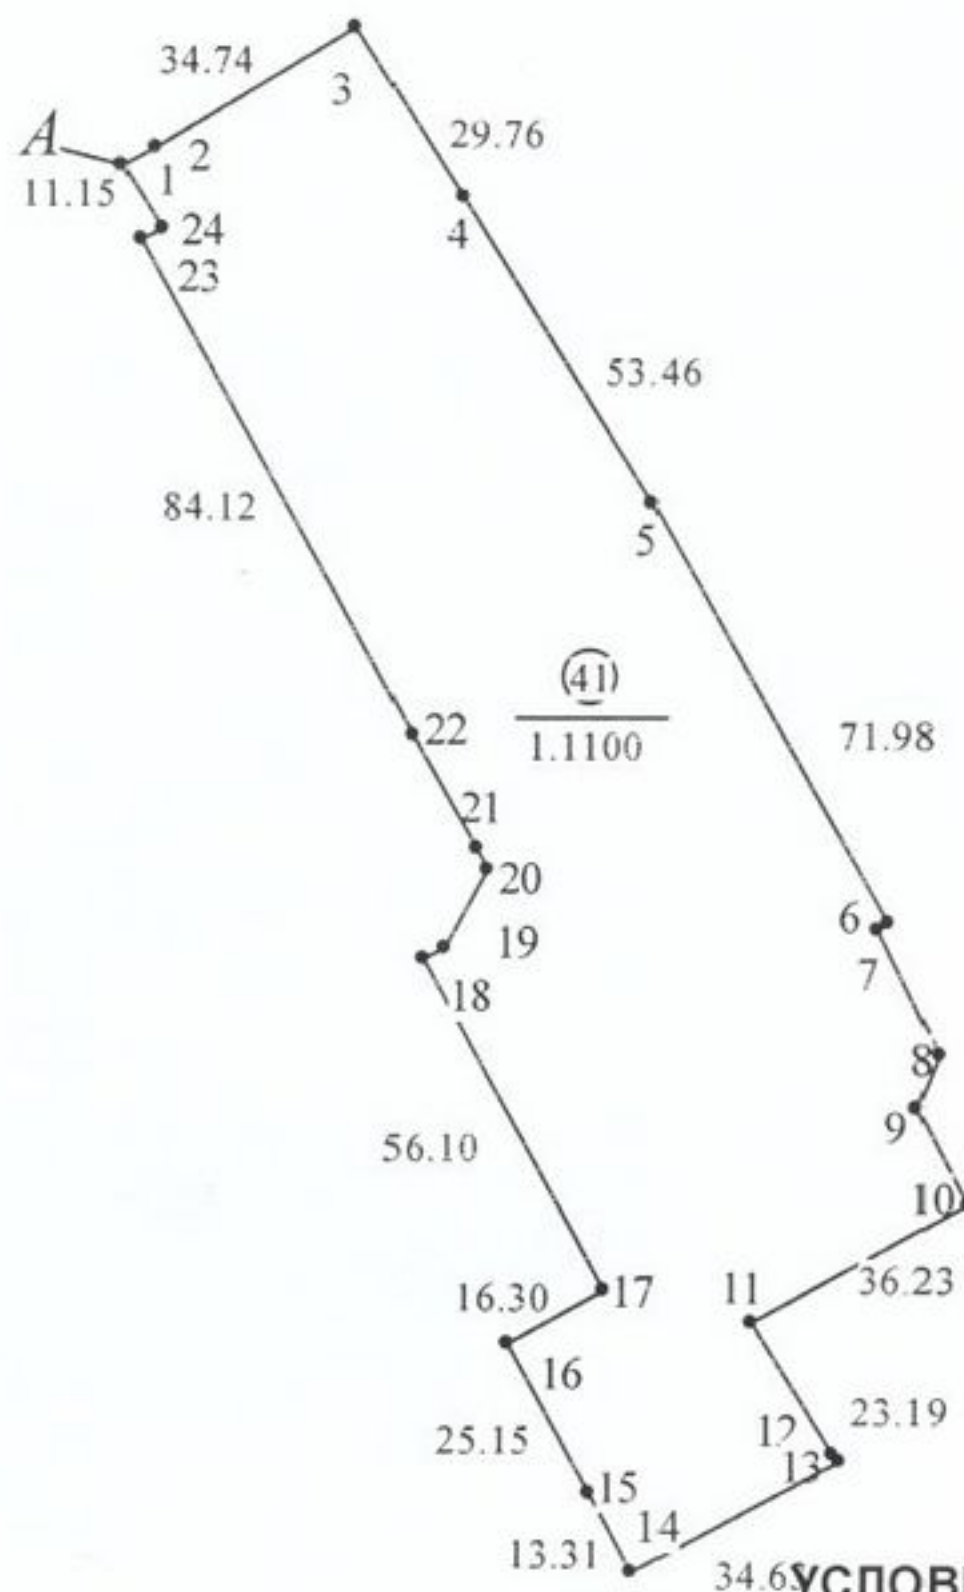

## УСЛОВНЫЕ ОБОЗНАЧЕНИЯ

- (41) 1.1100 - код охранной зоны и ее площадь
- - граница охранной зоны
- - граница земельного участка
- - точка поворота границы земельного участка

## ОПИСАНИЕ СМЕЖНЫХ ЗЕМЕЛЬ

| До точки | Кадастровый блок и номер смежного земельного участка |
|----------|------------------------------------------------------|
| А        | Зарегистрированные земельные участки отсутствуют     |

## Сведения об организации, выдавшей документ

Мядельское бюро Молодечненского филиала РУП  
 "Минское областное агентство по государственной регистрации и земельному кадастру"

регистрация недвижимости

Шукейло Е.В. 20.06.2012



ГОСУДАРСТВЕННЫЙ КОМИТЕТ ПО ИМУЩЕСТВУ РЕСПУБЛИКИ БЕЛАРУСЬ  
Мядельское бюро Молодечненского филиала Республиканского унитарного предприятия  
"Минское областное агентство по государственной регистрации и земельному  
кадастру"  
РЕЕСТР АДРЕСОВ РЕСПУБЛИКИ БЕЛАРУСЬ

СПРАВКА № 137829  
*о присвоении адреса*

Лицо, получившее сведения: *Минское областное производственное унитарное предприятие "Иловское"*

Уникальный идентификатор адреса: 7220134

Кадастровый номер: 624080603101000035

Адрес объекта: *Республика Беларусь, Минская обл., Мядельский р-н, Будславский с/с, д. Илово, ул. Заводская, 1Б*

Вид объекта: *Земельный участок*

Дата регистрации адреса: 01.11.2022

Основание присвоения (изменения, прекращения существования) адреса: *Выполнение работ по присвоению, изменению, прекращению существования адресов*

Документы, являющиеся основанием для регистрации адреса: *Инструкция о порядке ведения адресной системы, утвержденная постановлением Государственного комитета по имуществу Республики Беларусь (Государственный комитет по имуществу Республики Беларусь) от 15.08.2012 № 27*

Состояние адреса: *Адрес зарегистрирован*

Специалист по технической инвентаризации 1-й категории  
01.11.2022

  
м.п. Ефимова Т. М.  


Дзяржаўны камітэт па маёмасці  
Рэспублікі Беларусь  
Рэспубліканскае унітарнае прадпрыемства  
«Мінскае абласное агенства па дзяржаўнай  
рэгістрацыі і  
зямельнаму кадастру»  
Маладзечанскі філіял  
Мядзельскае бюро

вул. Набярэжная, 4Б, 222380,  
г. Мядзел, Мінская вобл., т/факс 8 (01797) 2 87 67  
сайт www.moa.by, e-mail: d630@nca.by  
Р/р BY64BLBB30120600199462001001, ЦБП. № 932 ААТ  
«Белінвестбанк», г. Маладзечна, зав. Партизанскі, 1, код  
BLBBBY2X,  
УНП 600199462, АКПА 37402696

Государственный комитет по имуществу  
Республики Беларусь  
Республиканское унитарное предприятие  
«Минское областное агентство по  
государственной регистрации и земельному  
кадастру»

Молодечненский филиал  
Мядельское бюро  
ул. Набережная, 4Б, 222380,  
г. Мядель, Минская обл., т/факс 8 (01797) 2 87 67  
сайт www.moa.by, e-mail: d630@nca.by  
Р/с BY64BLBB30120600199462001001, ЦБУ. № 932 ОАО  
«Белинвестбанк» г. Молодечно, пер. Партизанский, 1, код  
BLBBBY2X,  
УНП 600199462, ОКПО 37402696

---

Регистратор Шукейло Елена Васильевна т.8(01797)28767

---

Исходящий № 3549/22:1343 от 10.11.2022 г.

Минское областное производственное унитарное  
предприятие "Иловское", Минская область,  
Мядельский район, д. Илово, ул. Заводская, 1

### УВЕДОМЛЕНИЕ

о внесении исправлений в документы единого государственного регистра недвижимого  
имущества, прав на него и сделок с ним

Выдано: Минскому областному производственному унитарному предприятию  
"Иловское", в том, что по заявлению от 10.11.2022 № 3549/22:1343 внесены исправления в  
документы единого государственного регистра недвижимого имущества, прав на него и  
сделок с ним следующего содержания:

на основании справки о присвоении адреса №137829 составленной 01 ноября 2022  
года Мядельским бюро Молодечненского филиала РУП "Минское областное агентство по  
государственной регистрации и земельному кадастру" земельному участку с кадастровым  
номером 624080603101000035, присвоен адрес: Республика Беларусь, Минская обл.,  
Мядельский р-н, Будславский с/с, д. Илово, ул. Заводская, 1Б.



(Подпись)

М.Д.

Е.В. Шукейло

(инициалы, фамилия)