

ГОСУДАРСТВЕННЫЙ КОМИТЕТ ПО ИМУЩЕСТВУ
РЕСПУБЛИКИ БЕЛАРУСЬ

ТЕХНИЧЕСКИЙ ПАСПОРТ

на нежилое здание

составлен по состоянию на 01.05.1996

РЕСПУБЛИКАНСКОЕ УНИТАРНОЕ ПРЕДПРИЯТИЕ
"МИНСКОЕ ГОРОДСКОЕ АГЕНТСТВО ПО ГОСУДАРСТВЕННОЙ РЕГИСТРАЦИИ И ЗЕМЕЛЬНОМУ
КАДАСТРУ"

(наименование организации по государственной регистрации)

Инвентарный номер 500/C-14866

код 2 26 02 Здание специализированное автомобильного транспорта

(назначение здания (сооружения))

Населенный пункт

г. Минск

Улица

ул. СЕМЕНОВА Г.М.

№ дома

д. 35

№ корпуса

Отметки о произведенных обследованиях:

" " 200 г.

"Изменений нет"

(подпись)

(И.О. Фамилия)

Уполномоченное должностное лицо

М.П.

(подпись)

(И.О. Фамилия)

" " 200 г.

"Изменений нет"

(подпись)

(И.О. Фамилия)


Уполномоченное должностное лицо

М.П.

(подпись)

(И.О. Фамилия)

Подпись исполнителя

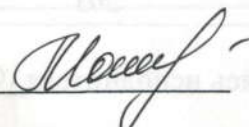

1. Область

2. Район

3. Сельский совет

4. Населенный пункт

г. Минск

5. Район в городе

ЛЕНИНСКИЙ

6. Улица

ул. СЕМЕНОВА Г.М.

7. Геокод

8. Номер квартала

551

9. Номер картограммы

14

10. Литер

Д 1/м

1. ОБЩИЕ СВЕДЕНИЯ О НЕЖИЛОМ ЗДАНИИ

1. Серия, тип проекта

2. Количество этажей, шт.

1

3. Количество подземных этажей, шт.

4. Площадь застройки, кв.м.

203

5. Объем здания, куб.м.

1043

6. Общая площадь здания, кв.м.

195,2

7. Нормируемая площадь здания, кв.м.

195,2

8. Количество нежилых изолированных помещений, шт.

9. Общая площадь жилых помещений (кв-р), кв.м.

10. Жилая площадь кв.м.

11. Количество квартир

12. Число жилых комнат

13. Материал стен

металлические

14. Год постройки

1971

15. Физический износ, %

2. СВЕДЕНИЯ О ЗЕМЕЛЬНОМ УЧАСТКЕ


Таблица 2

Кадастровый номер земельного участка	Площадь земельного участка, га	Наименование документа, удостоверяющего право на земельный участок	Номер документа, удостоверяющего право на земельный участок
1	2	3	4


Застроенная площадь земельного участка, кв.м.

всего	под основным строением	под прочими строениями и сооружениями
5	6	7
203	203	

Подпись исполнителя

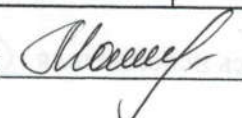

Д 1

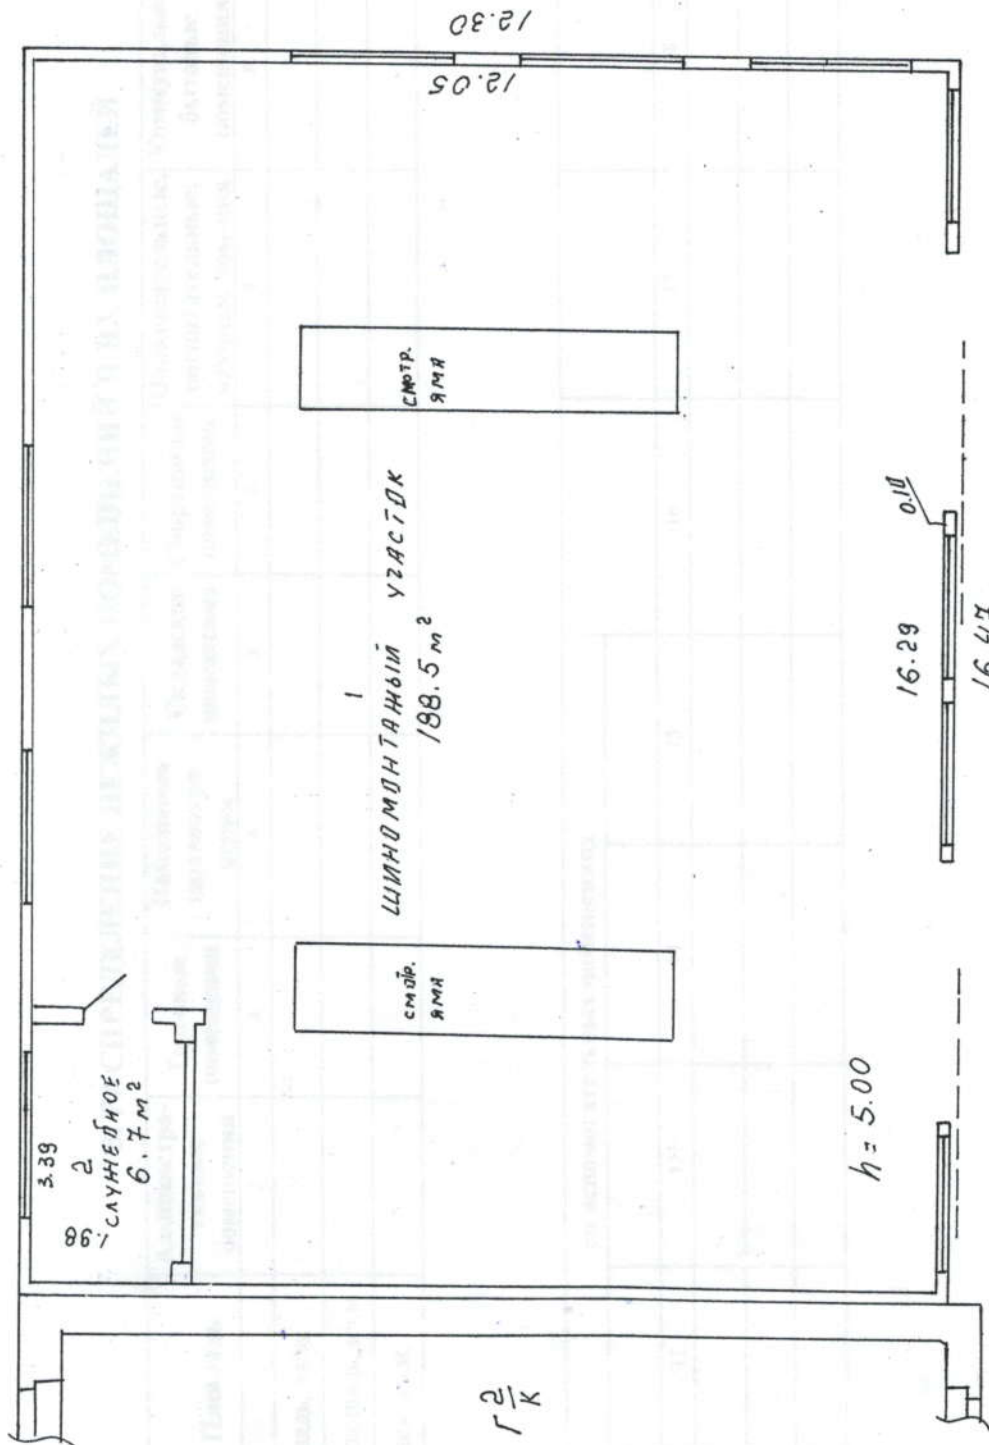

БЮРО ТЕХНИЧЕСКОГО ИНВЕНТАРИЗАЦИИ

г. МИНСКА

ул. СЕМЁНОВА № 35

Лист № 1

Литер Д 1

Составил 05.1996 г. ШИПОВИЧ

Выполнил 05.1996 г. ШИПОВИЧ

Проверил 06.1996 г. ЯКИМОВИЧ

М 1: 100

3. РАСПРЕДЕЛЕНИЕ НЕЖИЛЫХ ПОМЕЩЕНИЙ И ИХ ПЛОЩАДЕЙ

Таблица 3

Назначение	Площадь	Административные помещения	Торговые помещения	Помещения здравоохранения	Складские помещения	Спортивные помещения	Образовательные, воспитательные, научные помещения	Коммунально-бытовые помещения	Культурно-просветительские помещения	Помещения транспортного назначения (гаражи)
1		2	3	4	5	6	7	8	9	10
Нормируемая площадь, кв. м.										195,2
Вспомогательная площадь, кв. м.										
Общ. площадь здания, кв. м.										195,2

Продолжение таблицы 3

	во вспомогательных помещениях									Итого
11	12	13	14	15	16	17	18	19	20	
									195,2	
									0	
									195,2	

4. ГОСТИНИЦЫ, ПРОФИЛАКТОРИИ, САНАТОРИИ, ДОМА ОТДЫХА, БОЛЬНИЦЫ, ШКОЛЫ, ДЕТСКИЕ САДЫ И Т.Д.

Таблица 4

палат, спален	классов, аудиторий	комнат для отдыха и игр	номеров	в том числе				Количество мест
				1-мест.	2-х мест.	3-х мест.	4-х мест. и более	
1	2	3	4	5	6	7	8	9
								10

Подпись исполнителя

Маслов

5. РАСПРЕДЕЛЕНИЕ ЖИЛЫХ ПОМЕЩЕНИЙ И ИХ ПЛОЩАДЕЙ

Таблица 5

Наименование	Распределение жилых помещений по числу комнат										Итого в отдельных квартирах	Итого в общежитиях
	в том числе							в цоко. этажах				
	однокомнатные	двухкомнатные	трехкомнатные	четырёхкомнатные	пятикомнатные	более пяти комнат	в мансардах			в подвалах		
1	2	3	4	5	6	7	8	9	10	11	12	
Количество квартир										0		
Количество жилых комнат										0		
Жилая площадь, кв.м.										0		
Общая площадь жилых помещений (квартир), кв.м.										0		
Об. площадь здания (общая площадь кв-р по СНБ), кв.м.										0		

6. БЛАГОУСТРОЙСТВО ПЛОЩАДЕЙ НЕЖИЛОГО ЗДАНИЯ, КВ.М.

Таблица 6

Наименование	Водо- провод	Отопление													Газо- снабжение	Ван- ные (души)	Мусо- ропро- вод	Лифт			
		центральное																			
		печ- ное	печ- ное газо- вое	от АГВ	от ТЭЦ	от собств. котельной			от групповой котельной			иное									
						на тверд. топл.	на жидк. топл.	на газе	на тверд. топл.	на жидк. топл.	на газе										
													на тверд. топл.	на жидк. топл.					на газе		
1	2	3	4	5	6	7	8	9	10	11	12	13	14	15	16	17	18	19	20	21	22
Общая площадь здания					195,2																
Основная (нормируемая) площадь					195,2																
Общая площадь жилых помещений (квартир)																					
Жилая площадь																					

Подпись исполнителя

Павел

7. ТЕХНИЧЕСКОЕ ОПИСАНИЕ КОНСТРУКТИВНЫХ ЭЛЕМЕНТОВ И ИНЖЕНЕРНОГО ОБОРУДОВАНИЯ

Таблица 7

№ п/п	Наименование конструктивных элементов и инженерного оборудования		Описание конструктивных элементов и инженерного оборудования (материал, конструкция, отделка и прочее)
1	2		3
1	Фундамент		бутовый
2	А. Наружные, внутренние капитальные стены		металлические
	Б. Перегородки		кирпичные
3	Перекрытия	чердачные	металлические
		междуэтажные	
		подвальные	
4	Крыша		шиферная
5	Полы		цемент
6	Проемы	оконные	двойные окрашены
		дверные	щитовые
7	Отделочные работы	наружная отделка а) цоколя	стены окрашены
		б) стен	
		внутренняя отделка	
8	Инженерное оборудование	отопление	стальные трубы
		электроснабжение	
		водопровод	
		канализация	
		горячее водоснабжение	
		ванные (души)	
		газоснабжение	
		напольные электроплиты	
		вентиляция	естественная
		радио	
		телевидение	
		телефон	
		мусоропровод	
		лифты	
9	Прочие работы		

Подпись исполнителя

Мещеряков

Продолжение таблицы 8

[illegible]

Примечания:

Подпись исполнителя

Howard

9. ЭКОНОМИЧЕСКИЕ ХАРАКТЕРИСТИКИ НЕЖИЛОГО ЗДАНИЯ

Таблица 9

№ п/п	Вид стоимости	В ценах какого года определена стоимость	Дата определения	Сумма (руб.)
1	2	3	4	5
1	Первоначальная	1991		
2	Восстановительно-оценочная	1991		
3	Остаточно-оценочная	1991		

10. ОСОБЫЕ ОТМЕТКИ


Приложение: 1. поэтажные планы на 1 листах
2. Схема придомовой территории на _____ листах

Паспорт составил: 14 января 2009г.


(подпись)

Мошкова Н.А.
(И.О.Фамилия)

Паспорт проверил: "14" 01 2009г.

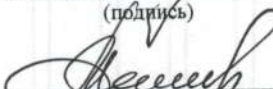
(подпись)

Синяков А.С.
(И.О.Фамилия)

Уполномоченное должностное лицо


(подпись)

Синяков А.С.
(И.О.Фамилия)

