



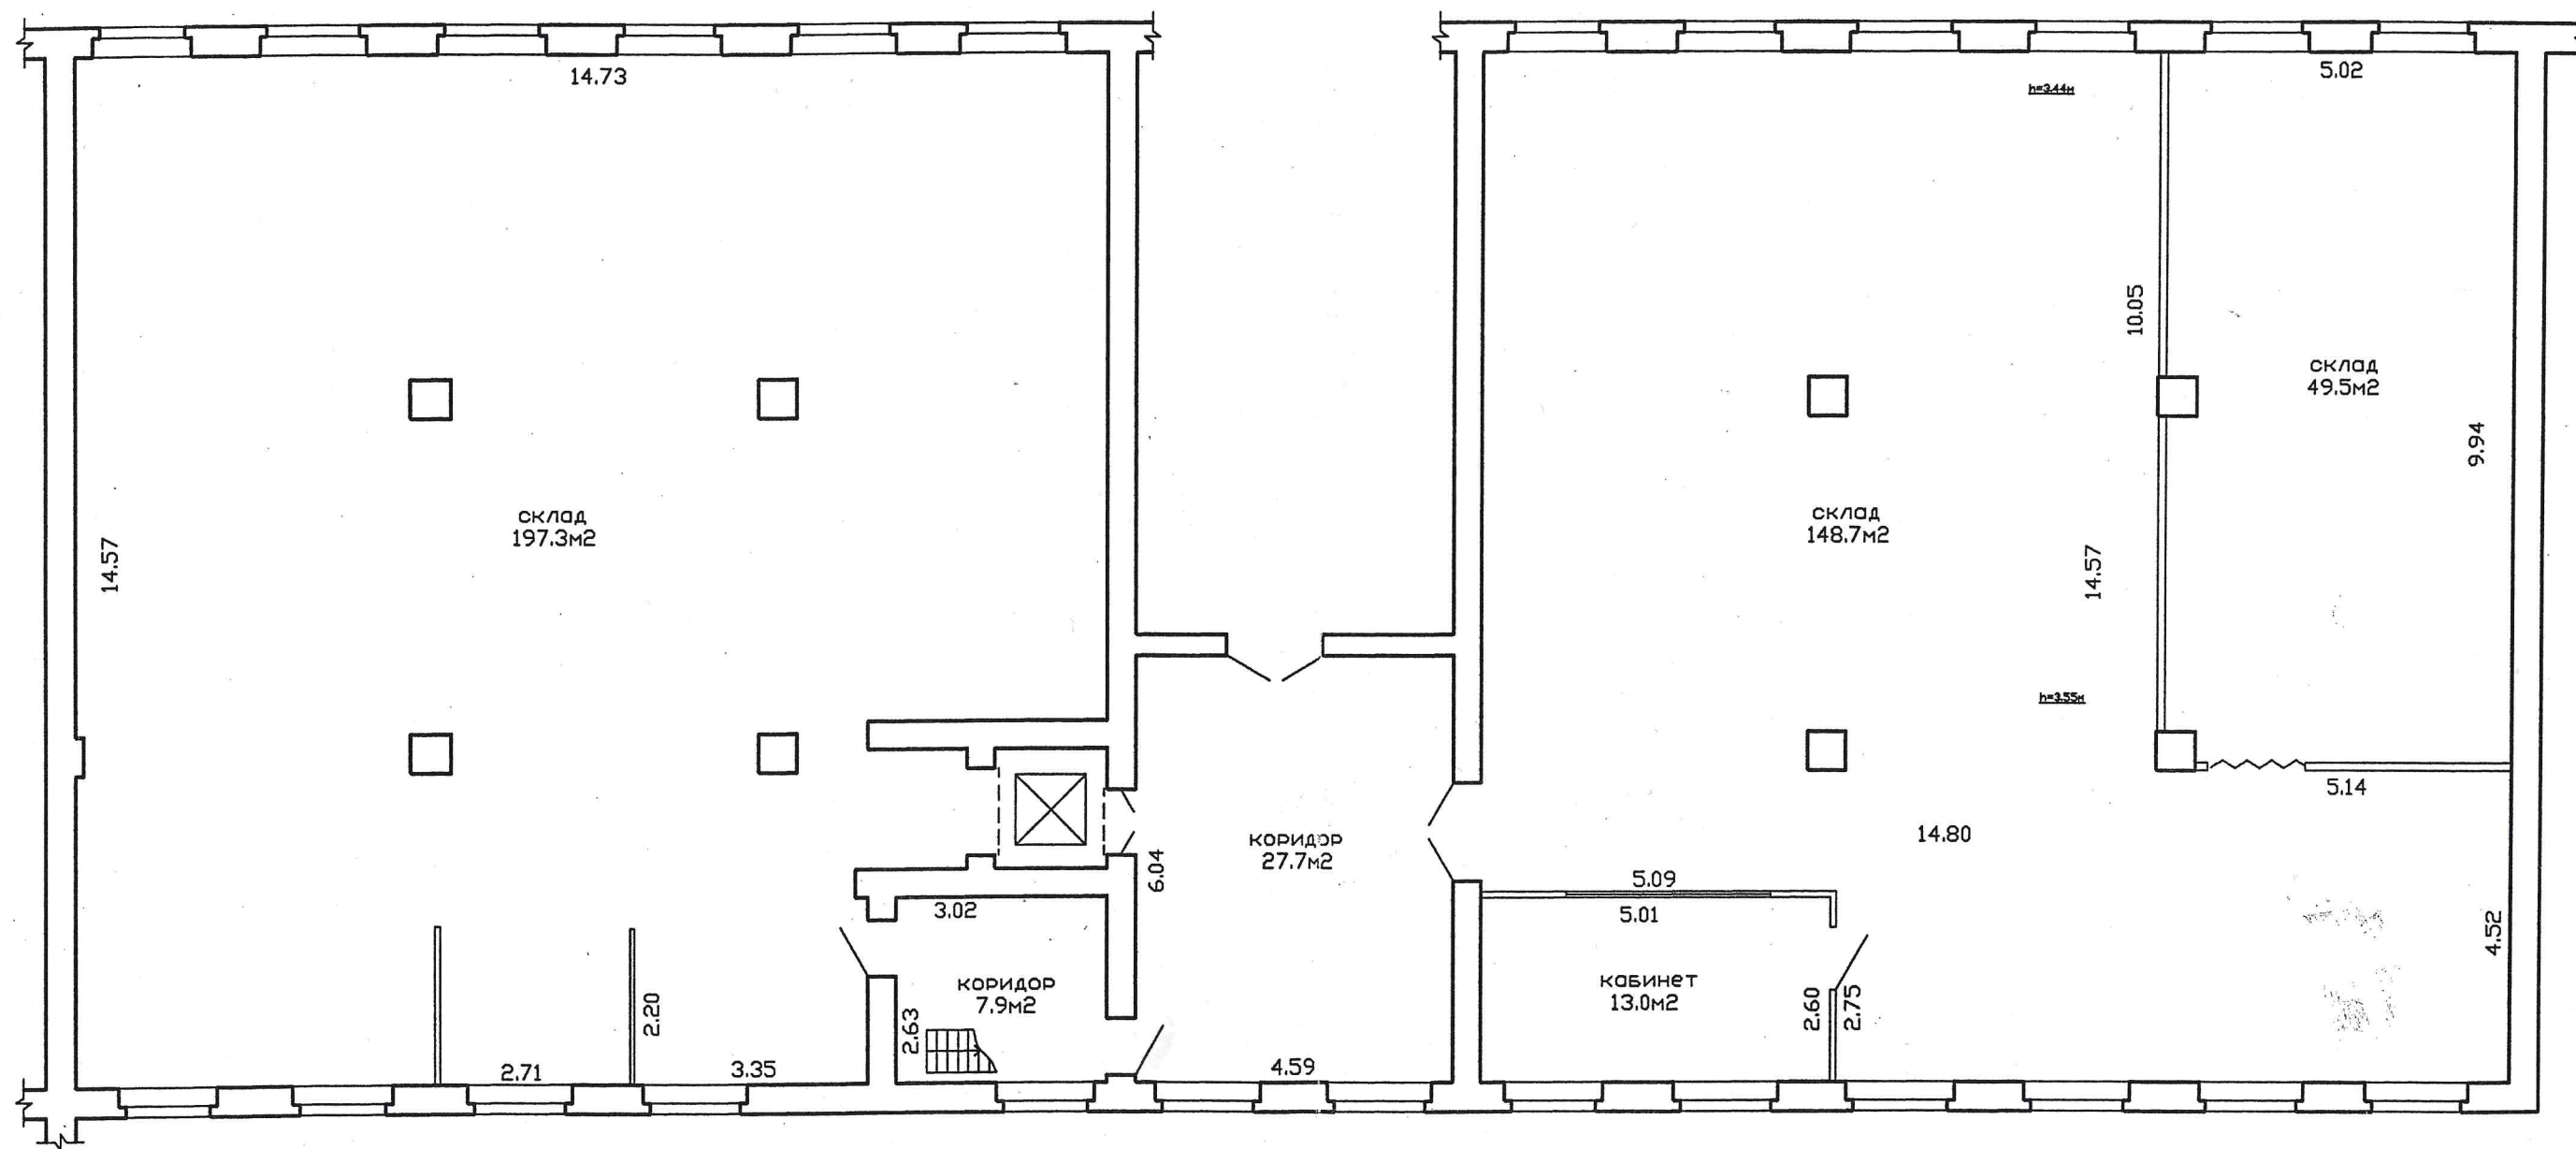

$S_{\text{пом.}} = 444.1 \text{ м}^2$
 $V_{\text{пом.}} = 1867 \text{ м}^3$

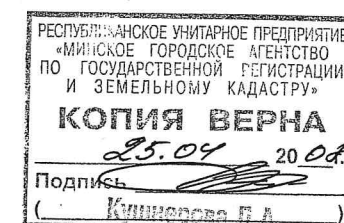

РЕСПУБЛИКАНСКОЕ УНИТАРНОЕ ПРЕДПРИЯТИЕ "МИНСКОЕ ГОРОДСКОЕ АГЕНТСТВО ПО ГОСУДАРСТВЕННОЙ РЕГИСТРАЦИИ И ЗЕМЕЛЬНОМУ КАДАСТРУ"				
ул. ул.Платонова,28				
к-мма	квартал	участок	секция	Литер 2-3/К
	254	11		
план 2 этаж			лист	М 1:100
Составил	Тимошенко	О.И.		28.03.2008
Вычертил	Тимошенко	О.И.		01.04.2008
Проверил	Смирново	А.М.		01.04.2008