

ТЕХНИЧЕСКИЙ ПАСПОРТ
на изолированное нежилое помещение

составлен по состоянию на « 03 » марта 2009г.

РУП «Витебское агентство по государственной регистрации и земельному кадастру»
(наименование организации по государственной регистрации)

Наименование: помещение финансового назначения

Назначение: 4 02 18 помещение финансового назначения

Инвентарный номер: 200/D- 157820

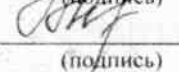
Адрес (местонахождение): Республика Беларусь, Витебская обл., г. Витебск,
ул. Воинов-Интернационалистов, 23-76

Паспорт составил: « 26 » февраля 2014г.


(подпись)

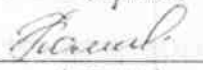
(С.С. Конрад)
(инициалы, Фамилия)

Паспорт проверил: « 27 » февраля 2014г.


(подпись)

(Ж.А. Никифоровская)
(инициалы, Фамилия)

Уполномоченное должностное лицо


(подпись)

(М.Г. Комлева)
(инициалы, Фамилия)

м.п.

Отметки о проведенных проверках характеристик недвижимого имущества

« ____ » _____ 20__ г. «Изменений нет»

(подпись) (инициалы, Фамилия)

Уполномоченное должностное лицо

(подпись) (инициалы, Фамилия)

м.п.

« ____ » _____ 20__ г. «Изменений нет»

(подпись) (инициалы, Фамилия)

Уполномоченное должностное лицо

(подпись) (инициалы, Фамилия)

м.п.

1. СВЕДЕНИЯ О ЗДАНИИ (СООРУЖЕНИИ)

Таблица 1

1. Инвентарный номер	200/С-60
2. Количество этажей, шт.	10
3. Материал стен	ж/бетон
4. Год постройки	1993
5. Год реконструкции	-
6. Общая площадь здания, м ²	5862

2. СВЕДЕНИЯ ОБ ИЗОЛИРОВАННОМ НЕЖИЛОМ ПОМЕЩЕНИИ

Таблица 2

1. Назначение изолированного нежилого помещения	помещение финансового назначения
2. Этаж	1
3. Объем изолированного нежилого помещения, м ³	450
4. Общая площадь изолированного нежилого помещения, м ²	123.5
5. Нормируемая площадь изолированного нежилого помещения, м ²	98.0

3. ТЕХНИЧЕСКОЕ ОПИСАНИЕ КОНСТРУКТИВНЫХ ЭЛЕМЕНТОВ И ИНЖЕНЕРНОГО ОБОРУДОВАНИЯ

Таблица 3

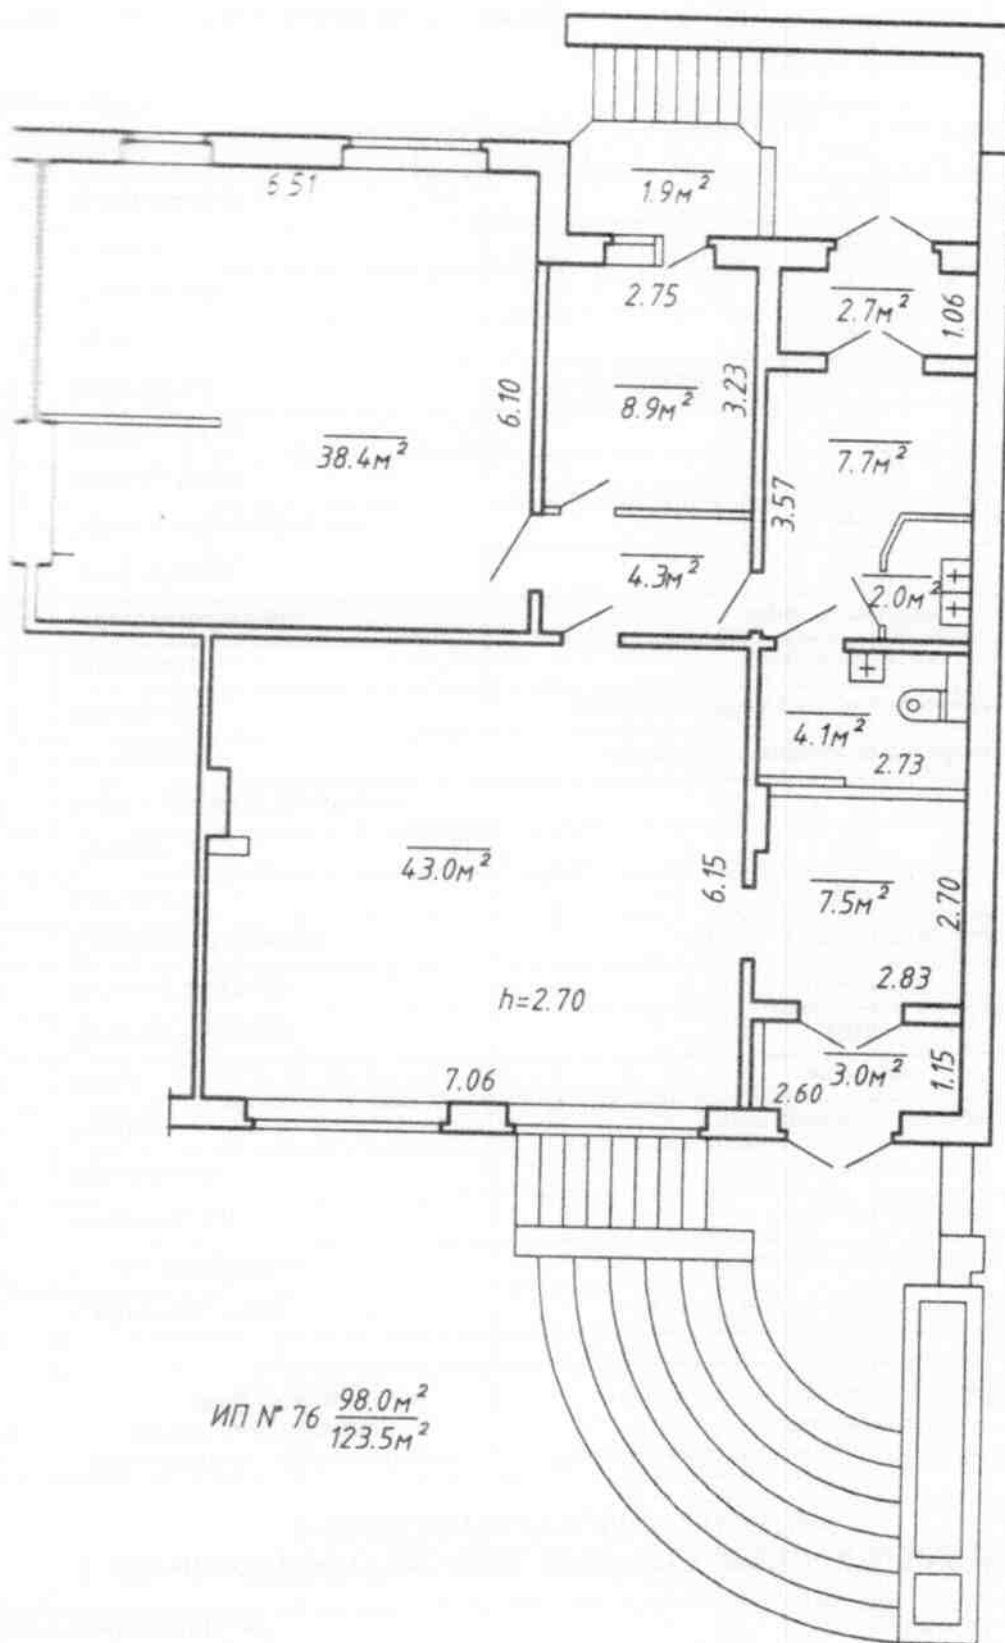
№ п/п.	Наименование конструктивных элементов и инженерного оборудования	Описание конструктивных элементов и инженерного оборудования (материал, конструкция, отделка и прочие)
1	2	3
1	Стены наружные	железобетонные панели, толщ. 400 мм
2	Стены внутренние	железобетонные панели
3	Перегородки	гипсолитовые
4	Перекрытия	железобетонные плиты
5	Крыша	совмещенная рулонная
6	Полы	линолеум
7	Проемы оконные	ПВХ
8	Проемы дверные	деревянные
9	Внутренняя отделка	окраска, керамическая плитка
10	Балконы	нет
11	Лоджии	есть
12	Инженерное оборудование:	
12.1	отопление	центральное, нижняя двухтрубная разводка
12.2	водопровод	стальные трубы с распределительной арматурой
12.3	канализация	чугунные трубы
12.4	электроснабжение	скрытая проводка
12.5	газоснабжение	нет
12.6	горячее водоснабжение	нет
12.7	ванные, души	нет
12.8	электроплиты	нет
12.9	вентиляция	вентиляционные каналы в капитальных стенах
12.10	радио	нет
12.11	телевидение	нет
12.12	телефон	нет
12.13	мусоропровод	есть
12.14	лифты	есть

Особые отметки:

крыльца бетонные

Приложение: поэтажные планы на 1 листах

Подпись исполнителя _____



ИП № 76 $\frac{98.0 \text{ м}^2}{123.5 \text{ м}^2}$

РП "ВИТЕБСКОЕ АГЕНТСТВО ПО ГОСУДАРСТВЕННОЙ РЕГИСТРАЦИИ И ЗЕМЕЛЬНОМУ КАДАСТРУ"			
АДРЕС		гор. (дер) Витебск	
ОБЪЕКТА		ул. Воинов-Интернационалистов, 23-76	
НАИМЕНОВАНИЕ	НОМЕР	ЛИТЕР	Вычертил С.С. Коврад Проверил Ж.А. Никифоровская
ЭТАЖА	ЛИСТА	А10/жб	
"26" февраля 2014г.			Масштаб 1:100