


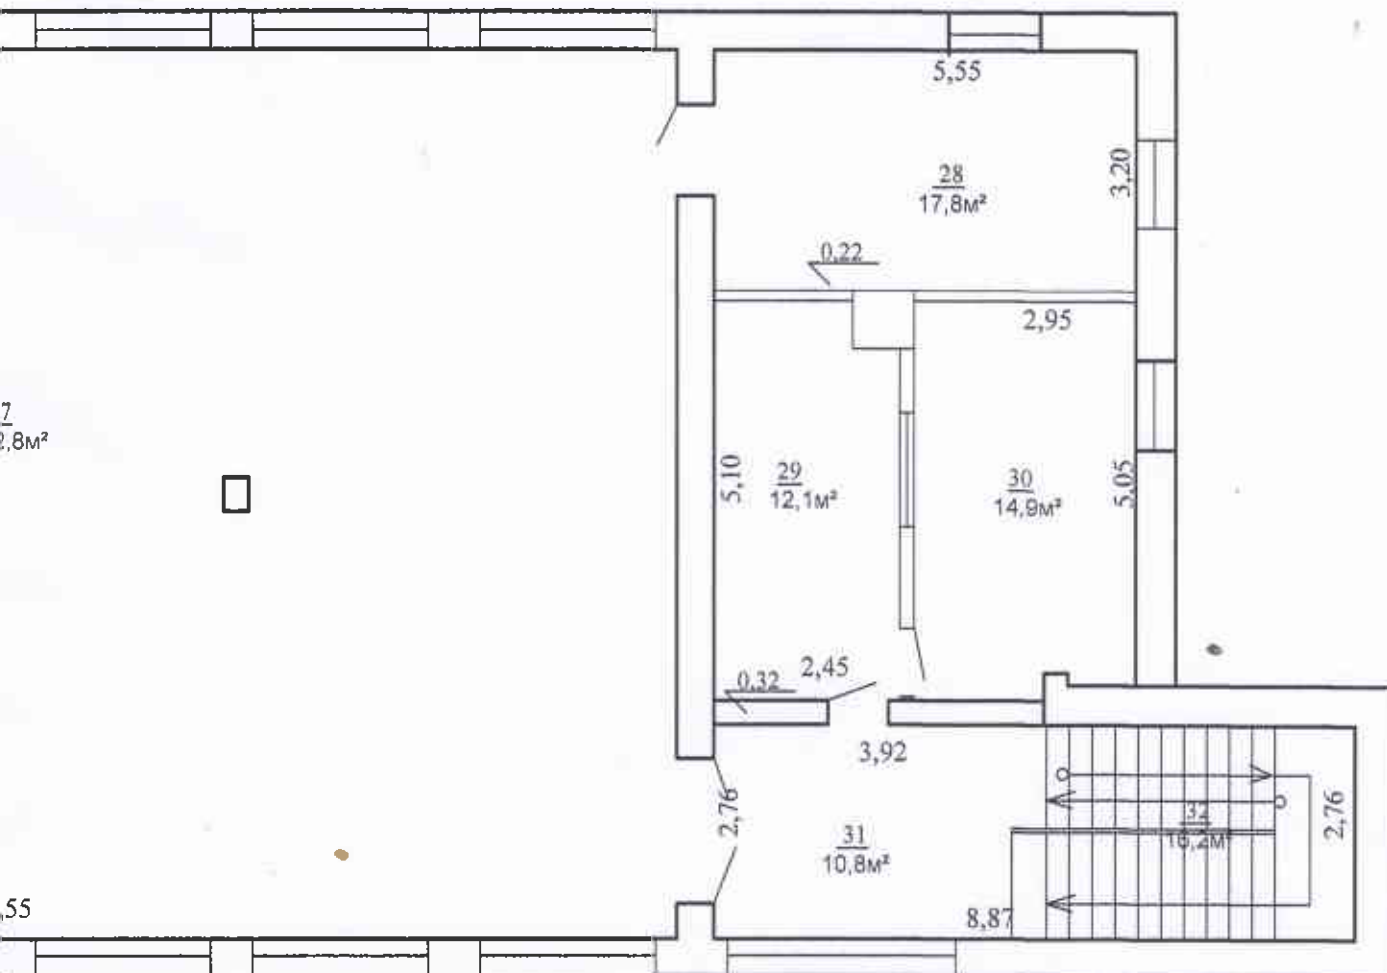


КОПИЯ ВЕРНА

Директор *Клименко Е.П.*

РУП «Минское областное агентство по государственной регистрации и земельному кадастру» Дзержинский филиал · Столбцовское бюро			
Наименование объекта недвижимого имущества: здание магазина			
Адрес(местонахождение) недвижимого имущества: населенный пункт пос Новоколосово			
ул.Школьная			№ 22
Система координат:			
Картограмма	Квартал	Участок	Секция
Масштаб	Лист №1	Листов	Стр.
1:100	Фамилия И.О.	Подпись	Дата
Составил	Сак О. Ф.	<i>Сак</i>	20.10.2011г.
Проверил	Гашникова В.С.	<i>Гашникова</i>	20.10.2011г.

2 ЭТАЖ

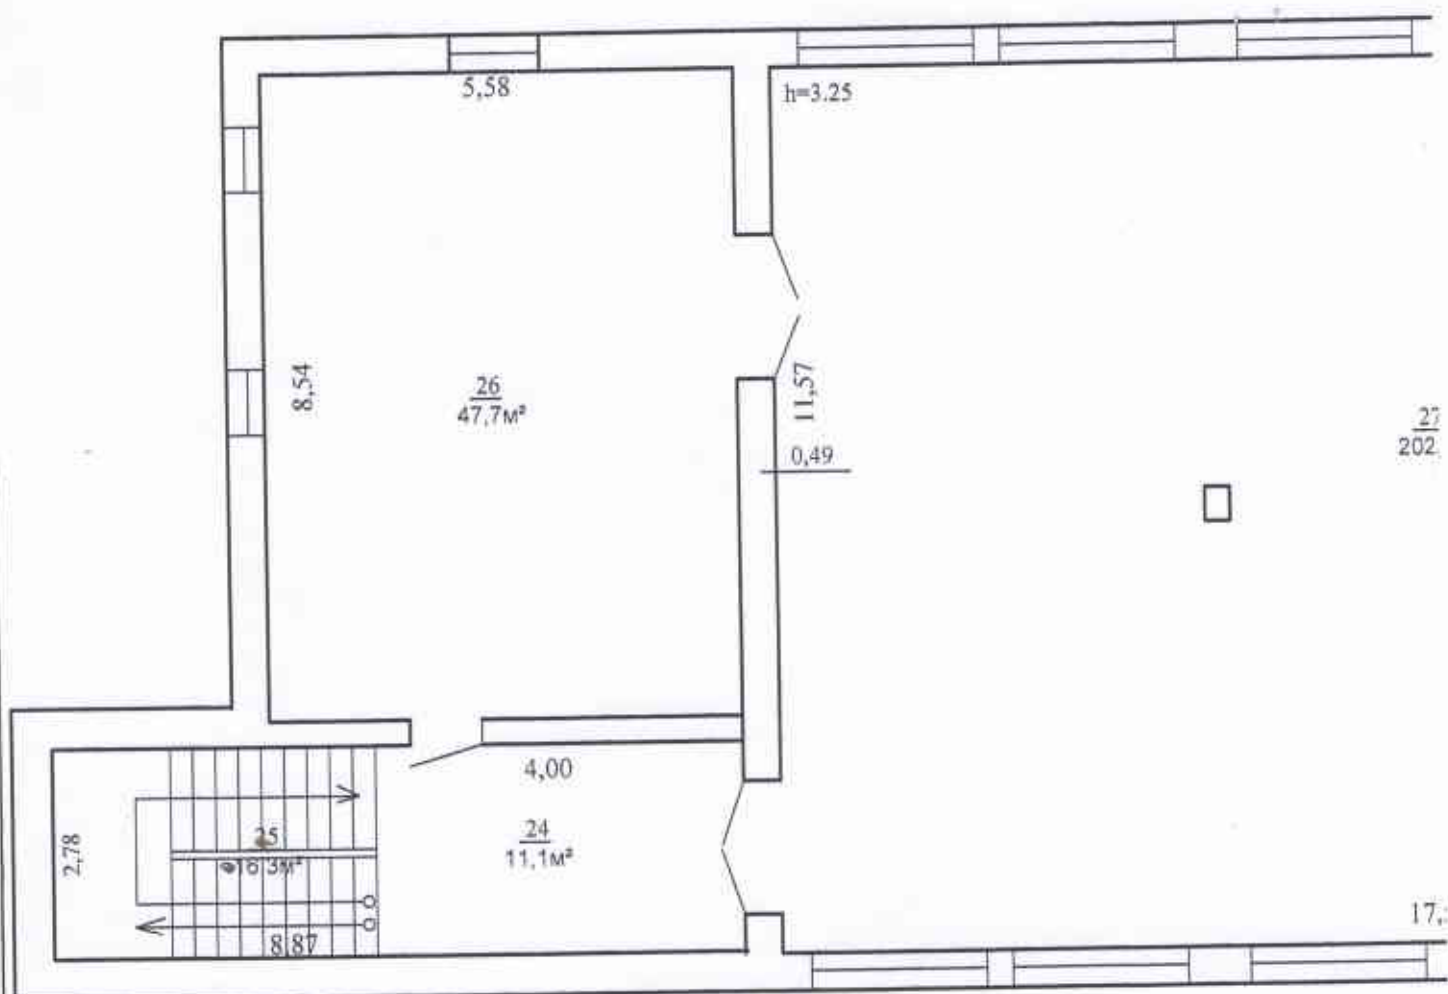

КОПИЯ ВЕРНА

Директор



Кашенич Е.П.