


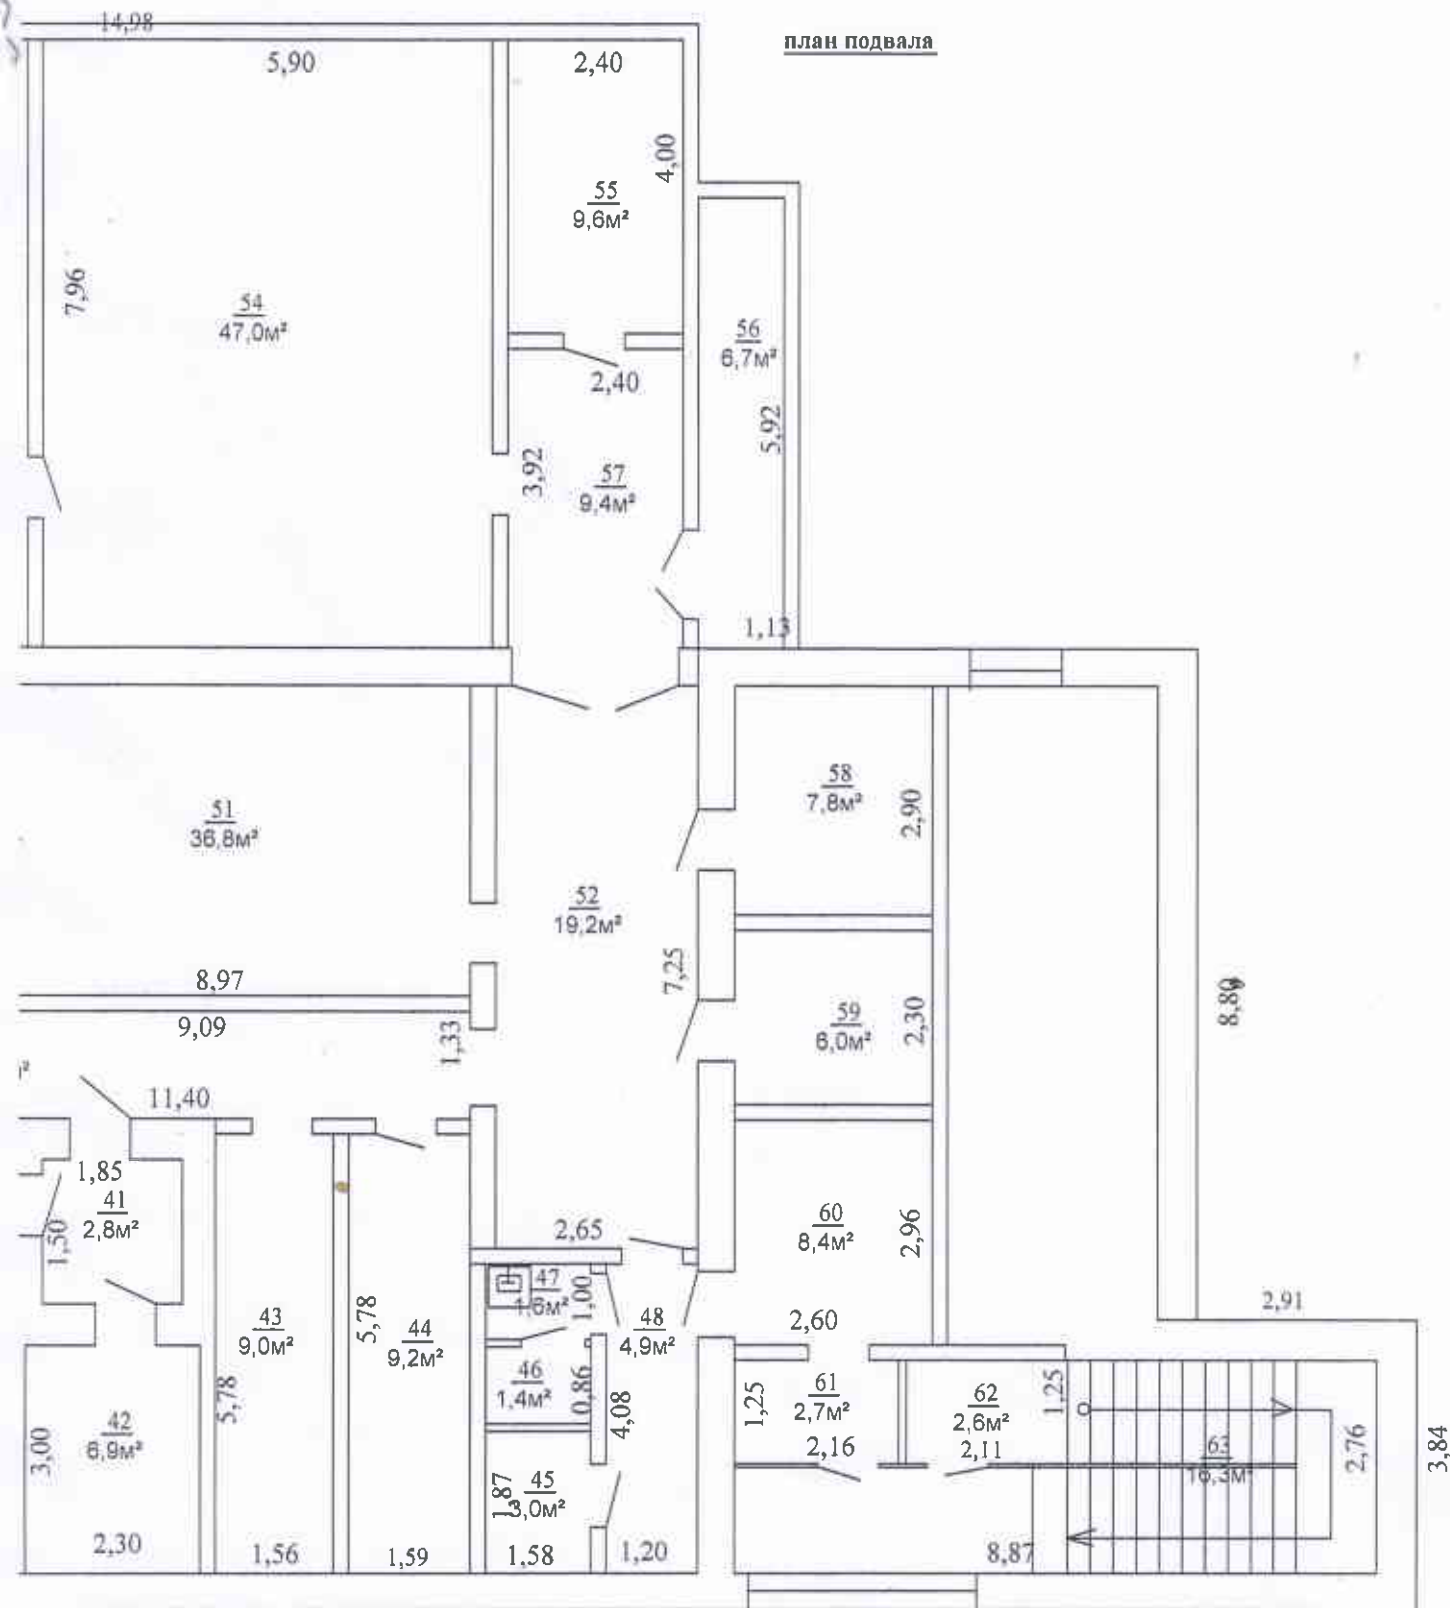

РУП "Минское областное агентство по государственной регистрации и земельному кадастру Дзержинский филиал Столбцовское бюро			
Наименование объекта недвижимого имущества: здание магазина			
Адрес(местонахождение) недвижимого имущества: населенный пункт пос Новоколосово ул. Школьная			
Система координат:			
Картограмма	Квартал	Участок	Секция
Масштаб	Лист №1	Листов	Стр.
1:100	Фамилия И.О.	Подпись	Дата
Составил	Сак О. Ф.		20.10.2011г.
Проверил	Гашникова В.С.		29.10.2011г.

КОПИЯ ВЕРНА

Директор