

ГОСУДАРСТВЕННЫЙ КОМИТЕТ ПО ИМУЩЕСТВУ РЕСПУБЛИКИ БЕЛАРУСЬ

ТЕХНИЧЕСКИЙ ПАСПОРТ
на нежилое здание (сооружение)составлен по состоянию на 10.11.2008 года**Пинский филиал РУП "Брестское агентство по государственной регистрации и
земельному кадастру"**

(наименование организации по государственной регистрации)

Инвентарный номер

1301/С - 40585

Сооружение специализированное водохозяйственного назначения 30900

(назначение здания (сооружения))

Водонапорная башня

Населенный пункт

Республика Беларусь, Брестская обл. Пинский
район, 0.8 км юго-западнее станции Порохонск

Улица

Номер дома

Номер корпуса

Отметки о проведенных обследованиях:« ____ » _____ 2008 г. «Изменений нет» _____ (_____) (_____)
(подпись) (Ф.И.О.)

Уполномоченное должностное лицо

М.П.

(подпись)

(Ф.И.О.)

« ____ » _____ 2008 г. «Изменений нет» _____ (_____) (_____)
(подпись) (Ф.И.О.)


Уполномоченное должностное лицо

М.П.

(подпись)

(Ф.И.О.)

Подпись исполнителя

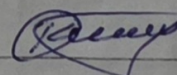

1. Область	Брестская
2. Район	Пинский
3. Сельсовет	
4. Населенный пункт	0.8 км юго-западнее станции Порохонск
5. Район в городе	
6. У лица	
7. Геокод	
8. Номер квартала	
9. Номер картограммы	
10. Литер	И 1/к

1. Общие сведения о нежилом здании (сооружении)

1. Серия, тип проекта		9. Общая площадь жилых помещений (квартир), м ²	
2. Количество этажей, шт	1	10. Жилая площадь, м ²	
3. Количество подземных этажей, шт		11. Количество квартир, шт	
4. Площадь застройки, м ²	1	12. Число жилых комнат, шт	
5. Объем здания, м ³	26	13. Материал стен	метал
6. Общая площадь здания, м ²		14. Год постройки	1998
7. Нормируемая площадь здания, м ²		15. Год реконструкции	
8. Количество нежилых изолированных помещений, шт		16. Физический износ, %	15

2. Сведения о земельном участке

Таблица 2


Кадастровый номер земельного участка	Площадь земельного участка, га	Наименование документа, удостоверяющего право на земельный участок	Номер документа, удостоверяющего право на земельный участок
1	2	3	4
125488300001000009	4.6933		

продолжение таблицы 2

Застроенная площадь земельного участка, м²

всего	под основным строением	под прочими строениями и сооружениями
5	6	7
1	1	

Подпись исполнителя

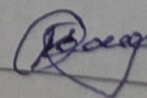

3. Распределение нежилых помещений и их площадей

Таблица 3

Назначение	Площадь	Административные помещения	Торговые помещения	Помещения здравоохранения	Складские помещения	Спортивные помещения	Образовательные, воспитательные, научные помещения	Коммунально-бытовые помещения	Культурно-просветительские помещения
1		2	3	4	5	6	7	8	9
Нормируемая площадь, м ²									
Вспомогательная площадь, м ²									
Общая площадь здания, м ²									

продолжение таблицы 3

Помещения	ТП	Во вспомогательных помещениях					Итого			
10	11	12	13	14	15	16	17	18	19	20

4. Гостиницы, профилактории, санатории, дома отдыха, больницы, школы, детские сады и т.д.

Таблица 4

Количество					в том числе				Количество мест
Палат, спален	классов, аудиторий	комнат для отдыха и игр	номеров	одноместные	двухместные	трехместные	четырёхместные и более		
1	2	3	4	5	6	7	8	9	10

Подпись исполнителя



Примечание. Наименование граф 11-19 таблицы 3 и наименование графы 5 таблицы 4 заполняется при составлении технического паспорта

5. Распределение жилых помещений и их площадей

Таблица 5

3. Распределение жилых помещений и их площадей

Таблица

Наименование	Распределение жилых помещений по числу комнат										Итого в отдельных квартирах	Итого в общежитиях
	одно-комнатные	двух-комнатные	трех-комнатные	четырёх-комнатные	пяти-комнатные	более пяти комнат	в том числе			в цокольных этажах		
							в мансардах	в подвалах	в квартирах			
1	2	3	4	5	6	7	8	9	10	11	12	
Количество квартир												
Количество жилых комнат												
Жилая площадь, м ²												
Общая площадь жилых помещений (квартир), м ²												
1 Общая площадь здания (общая площадь квартир по 1 СНБ), м ²												

6. Благоустройство площадей нежилого здания (сооружения), м²

Таблица 6

Наименование	до пр ов	Отопление																		Канализация	Горячее водоснабжение		Газоснабжение		ванн ные (душ)	мусоропровод	лифт
		от ТЭЦ	от собственной котельной						от групповой котельной			иное	местная	центральная	от колонок	центральное	сжиженный газ	сетевое									
			от АГВ	на твердом топливе	на жидком топливе	на газе	на твердом топливе	на жидком топливе	на газе																		
1	2	3	4	5	6	7	8	9	10	11	12	13	14	15	16	17	18	19	20	21	22						
Общая площадь здания, м ²																											
Основная (нормируемая) площадь, м ²																											
Общая площадь жилых помещений (квартир), м ²																											
Жилая площадь, м ²																											

Подпись исполнителя




7. Техническое описание конструктивных элементов и инженерного оборудования

Таблица 7

№ п/п	1 Наименование конструктивных элементов и инженерного оборудования	Описание конструктивных элементов и инженерного оборудования (материал, конструкция, отделка и прочие)
1	2	3
1	Фундамент	ж/бетонный ленточный
2	А. Наружные, внутренние капитальные стены	металлические
	Б. Перегородки	
3	Перекрытия	
	чердачные	
	междуэтажные	
	подвальные	-
4	Крыша	металлическая
5	Полы	
6	Проемы	
	оконные	
	дверные	
7	Отделочные работы	
	наружная отделка: а) цоколя	-
	б) стен	-
	внутренняя отделка	
8	Инженерное оборудование	
	отопление	
	электроснабжение	
	водопровод	Стальные трубы
	канализация	
	горячее водоснабжение	
	ванные (души)	
	газоснабжение	-
	напольные электроплиты	-
	вентиляция	естественная
	радио	-
	телевидение	-
	телефон	-
	мусоропровод	-
	лифты	-
9	Прочие работы	простые

Подпись исполнителя

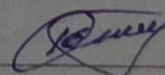

9. Экономические характеристики нежилого здания (сооружения)

Таблица 9


№ п/п	Вид стоимости	В ценах какого года определена стоимость	Дата определения	Сумма (руб.)
1	2	3	4	5
1	Первоначальная	01.09.2008г.		27901828 рублей
2	Восстановительно- оценочная			
3	Остаточно-оценочная			

10. Особые отметки

1011.2008г. выдан для принятия решения о возможности использования здания как ранее
эксплуатируемого


Приложение: поэтажные планы на 1 листах
2. План земельного участка на листах

Паспорт составил 10.011 2008г.

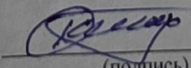
(подпись)


Коржич А.З.
(фамилия, Инициалы)

Паспорт проверил 10-11 2008 г.

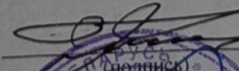
(подпись)

Грушко С.Ю.
(фамилия, Инициалы)

Уполномоченное должностное лицо

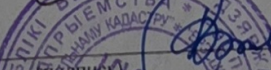
(подпись)

Холодцов В.М.
(фамилия, Инициалы)



ЕДИНЫЙ ГОСУДАРСТВЕННЫЙ РЕГИСТР НЕДВИЖИМОГО ИМУЩЕСТВА,
ПРАВ НА НЕГО И СДЕЛОК С НИМ


ПЛАН

расположения строений на земельном участке

РУП "Брестское агентство по государственной регистрации и земельному кадастру"
Пинский филиал

Пинский район, 0.8 км юго-западнее станции Парохонск

/Площадь зем. участка 4.6933 га/

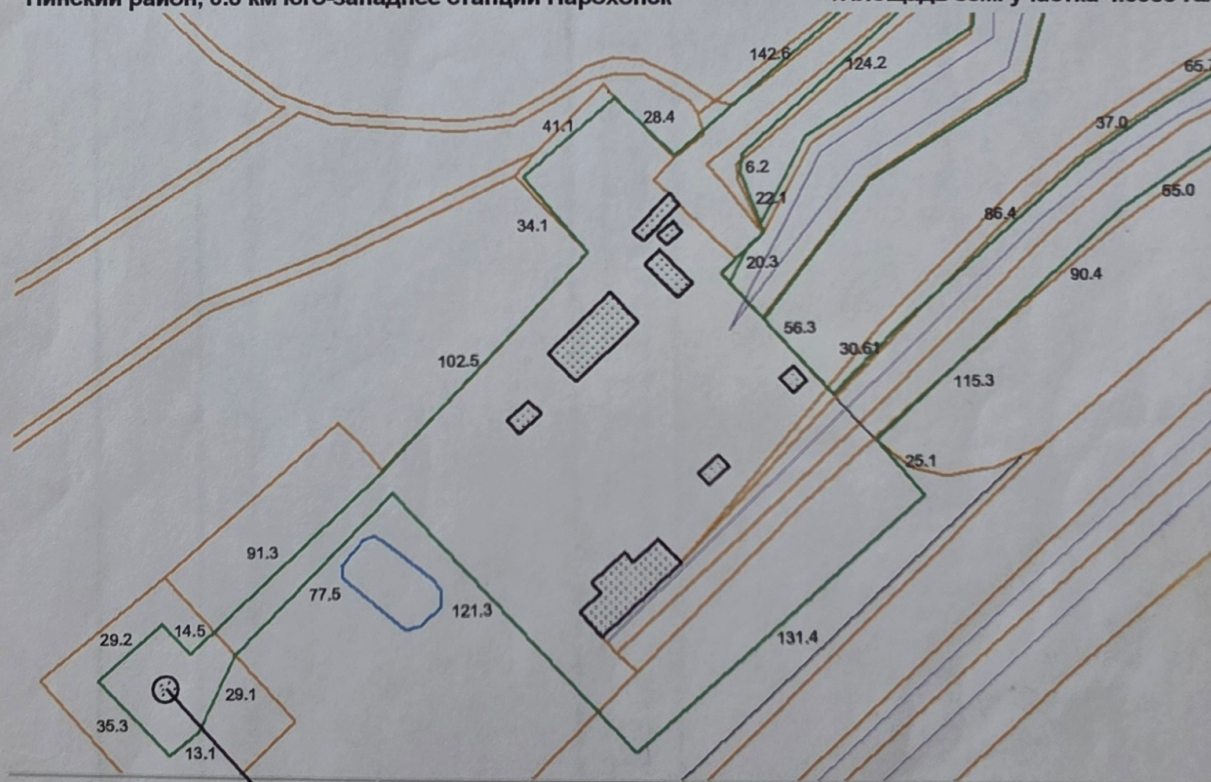


водонапорная башня

и $\frac{1}{M}$

Условные обозначения:

- граница земельного участка
■ капитальное строение
и $\frac{1}{K}$ литер
70.1 расстояние, м

Республиканское унитарное предприятие "Брестское агентство по государственной регистрации и земельному кадастру" Пинский филиал			
План вычертил	Инженер	<i>А. К. Красковская</i>	А. К. Красковская
Проверил	Нач. группы	<i>С. Ю. Грушко</i>	С. Ю. Грушко
	Кадастр. номер		125488300001000009
Масштаб 1:2000		Дата	27. 11. 2008

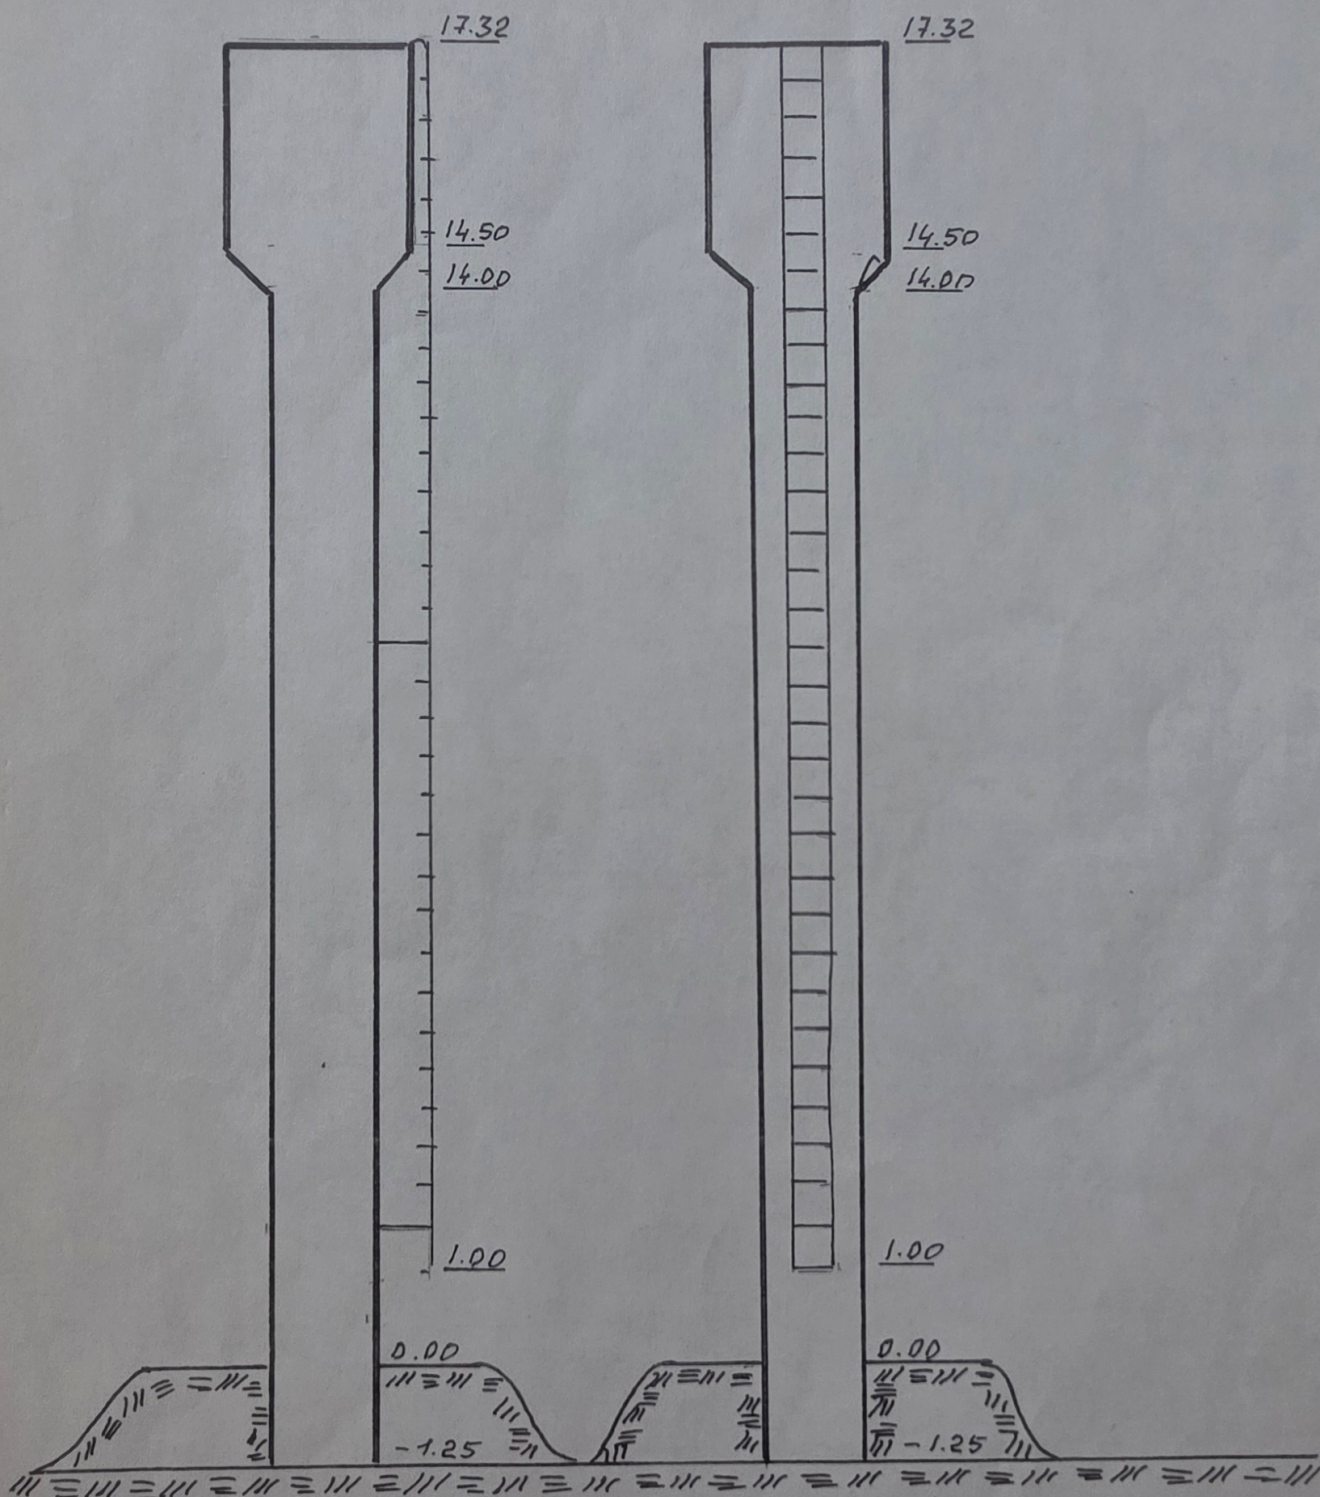

РУП «Брестское агентство по государственной регистрации и земельному кадастру»			
Пинский	филиал		бюро
План строения в 0.8 км юго-западнее			
по ул. Ст. Порохонск №			
этаж	Литер	Н 17	Масштаб 1:100
Составил:	« 10 »	11	20 08 г. <i>Рыч</i>
Проверил:	« »	20	<i>[Signature]</i>

**РЕСПУБЛИКА БЕЛАРУСЬ
ЕДИНЬЙ ГОСУДАРСТВЕННЫЙ РЕГИСТР НЕДВИЖИМОГО
ИМУЩЕСТВА, ПРАВ НА НЕГО И СДЕЛОК С НИМ**

Государственный комитет по имуществу Республики Беларусь

РУП "Брестское агентство по государственной регистрации и
земельному кадастру"
Пинский филиал

**СВИДЕТЕЛЬСТВО (УДОСТОВЕРЕНИЕ) № 130/1645-13446
О ГОСУДАРСТВЕННОЙ РЕГИСТРАЦИИ**

По заявлению № 15637/20:1645 от 10 августа 2020 года

в отношении **капитального строения** с инвентарным номером
130/С-40575, расположенного по адресу: Брестская обл., Пинский р-н,
Сошненский с/с, 0,8 км юго-западнее станции Парохонск, назначение
- Сооружение специализированное водохозяйственного назначения,
наименование - водонапорная башня

произведена государственная регистрация:

1. перехода права собственности на капитальное строение,
правообладатель - юридическое лицо, резидент Республики Беларусь
Общество с ограниченной ответственностью «Мега гран».

Приложения: нет

Примечание: нет.

Свидетельство составлено 10 августа 2020 года

Регистратор Леонтьук Светлана Николаевна 1645

М.П.

