

**РЕСПУБЛИКА БЕЛАРУСЬ
ЕДИНЫЙ ГОСУДАРСТВЕННЫЙ РЕГИСТР НЕДВИЖИМОГО
ИМУЩЕСТВА, ПРАВ НА НЕГО И СДЕЛОК С НИМ**

Государственный комитет по имуществу Республики Беларусь

Республиканское унитарное предприятие "Могилевское агентство по
государственной регистрации и земельному кадастру"
Бобруйский филиал

**СВИДЕТЕЛЬСТВО (УДОСТОВЕРЕНИЕ) № 710/1372-10642
о государственной регистрации**

По заявлению от 17 января 2023 года № 115/23:1372

в отношении **изолированного помещения** с инвентарным номером
710/D-58521, расположенного по адресу: Могилевская обл., г.
Бобруйск, ул. Крупской, 24, площадь - 147.2 кв.м., назначение -
Складское помещение, наименование - Изолированное помещение №1

произведена государственная регистрация:

1. перехода права собственности на изолированное помещение,
правообладатель – гражданин Республики Беларусь Курмаз Кристина
Александровна (форма собственности - частная).

Приложение: нет.

Примечание: нет.

Свидетельство составлено 17 января 2023 года

Регистратор *Головач Екатерина Александровна 1372*

М.П.



ГОСУДАРСТВЕННЫЙ КОМИТЕТ ПО ИМУЩЕСТВУ
РЕСПУБЛИКИ БЕЛАРУСЬ

ТЕХНИЧЕСКИЙ ПАСПОРТ

на изолированное нежилое помещение

составлен по состоянию на « 11 » 08 2010 г.

РУП «Могилевское агентство по государственной регистрации
и земельному кадастру»

(наименование организации по государственной регистрации)

Наименование: изолированное помещение №1

Назначение: складское помещение

Инвентарный номер: № 28 710/0-58521

Адрес (местонахождение): 213800, Республика Беларусь, Могилевская обл.
г.Бобруйск, Ленинский район, ул.Крупской, д.24

1. СВЕДЕНИЯ О ЗДАНИИ (СООРУЖЕНИИ)

Таблица 1

1. Серия, тип проекта здания	
2. Инвентарный номер	
3. Количество этажей, шт.	1
4. Материал стен	кирпич
5. Год постройки	1991
6. Год реконструкции	
7. Общая площадь здания, м ²	424,4


2. СВЕДЕНИЯ ОБ ИЗОЛИРОВАННОМ НЕЖИЛОМ ПОМЕЩЕНИИ

Таблица 2

1. Назначение изолированного нежилого помещения	
2. Этаж	1
3. Объем изолированного нежилого помещения, м ³	277
4. Общая площадь изолированного нежилого помещения, м ²	147,2
5. Нормируемая площадь изолированного нежилого помещения, м ²	64,9

Подпись исполнителя

H₀=3,20

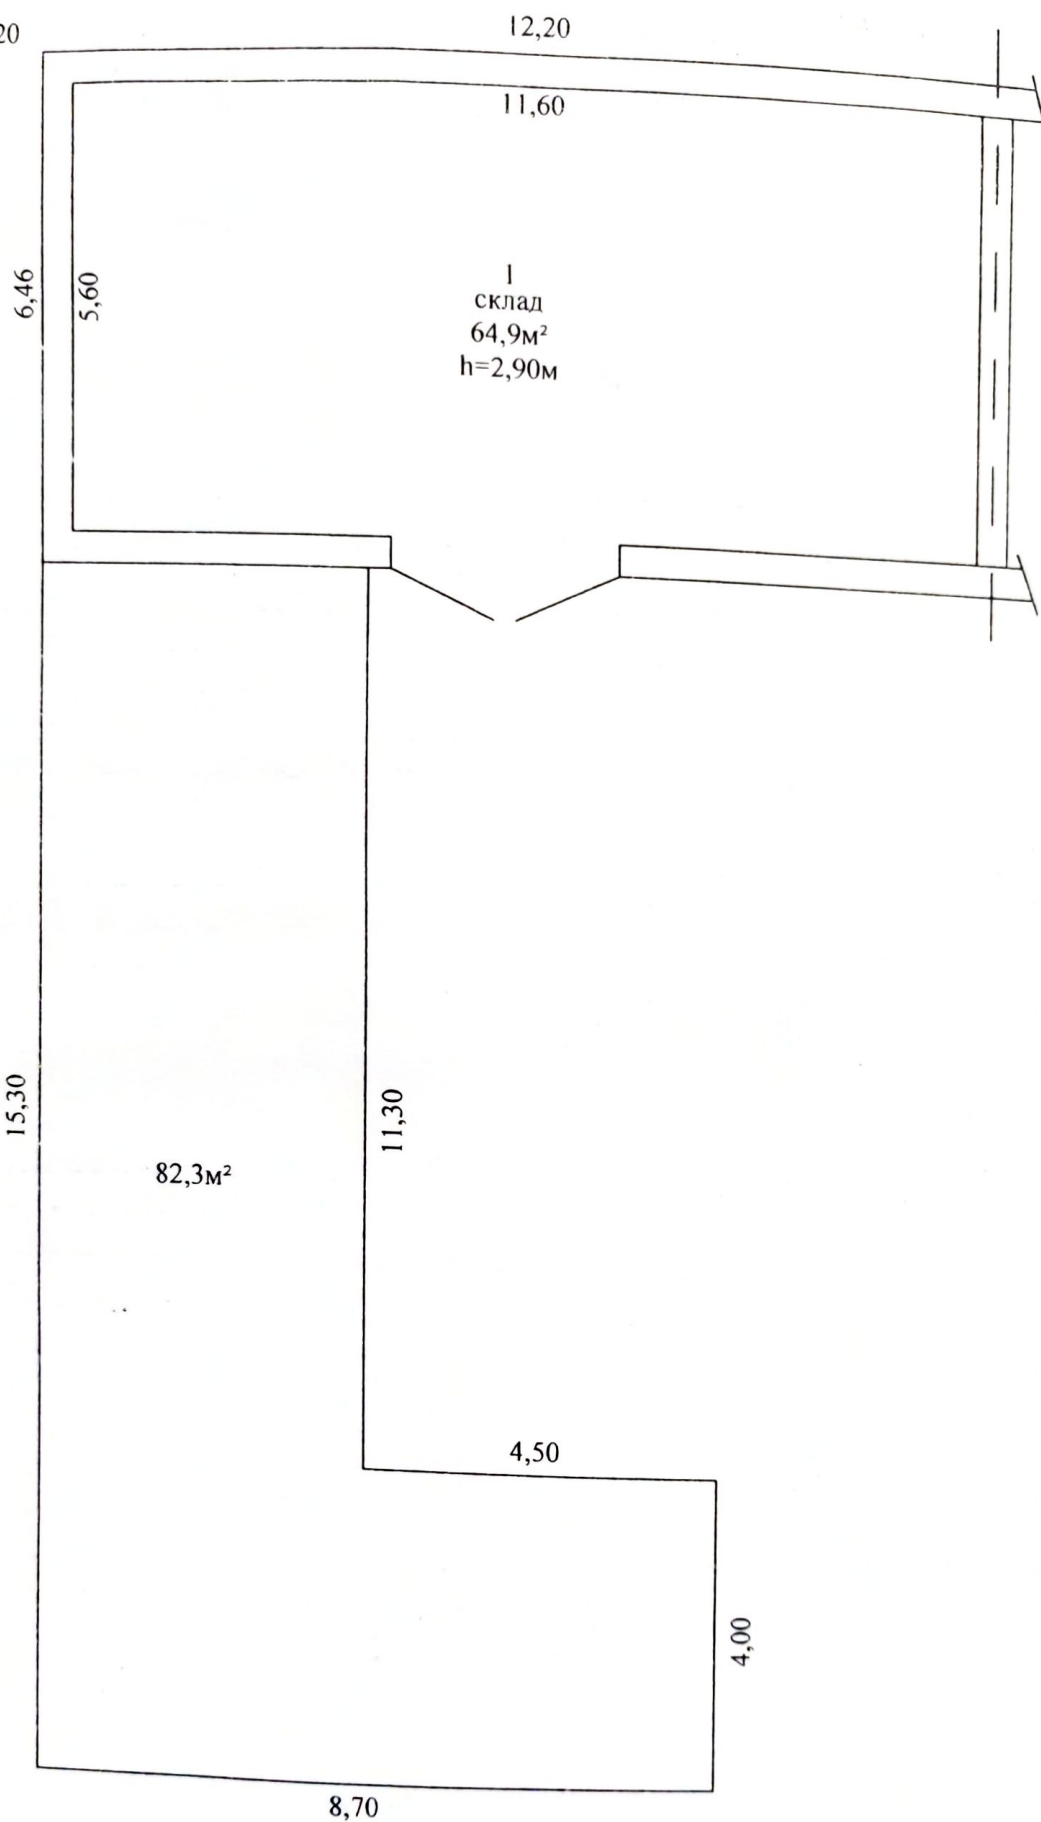

Государственный комитет по имуществу Республики Беларусь			
РУП "Могилевское агенство по государственной регистрации и земельному кадастру" г. Бобруйск			
План строения		ул. Крупской	№ 24
Инвентарный номер			Составил Литовко И.В.
Квартал	Участок		Вычертил Литовко И.В.
			Проверил Кондратович Т.А.
11	08		Масштаб 1:100
		2010 г.	

3. ТЕХНИЧЕСКОЕ ОПИСАНИЕ КОНСТРУКТИВНЫХ ЭЛЕМЕНТОВ И ИНЖЕНЕРНОГО ОБОРУДОВАНИЯ

Таблица 3

№ п/п	Наименование конструктивных элементов и инженерного оборудования		Описание конструктивных элементов и инженерного оборудования (материал, конструкция, отделка и прочие)
1	2		3
1	Стены	а) наружные	<i>бетонный</i>
		б) внутренние	<i>кирпичные</i>
2	Перегородки		
3	Перекрытия		<i>ж/б плиты</i>
4	Крыша		<i>совмещенная</i>
5	Полы		<i>бетонный</i>
6	Проемы	оконные	
		дверные	<i>металлические ворота</i>
7	Балконы		
8	Лоджии		
9	Инженерное оборудование	отопление	
		электроснабжение	<i>скрытая проводка</i>
		водопровод	
		канализация	
		горячее водоснабжение	
		ванные, души	
		газоснабжение	
		электроплиты	
		радио	
		телевидение	
		телефон	
		мусоропровод	
		лифт	

Особые отметки _____

Приложение: поэтажные планы на _____ листах

Паспорт составил « 11 » 08 2010г.

(подпись)

Литовко И.В.

(Фамилия, инициалы)

Паспорт проверил « 28 » 09 2010г.

(подпись)

Кондратович Т.А.

(Фамилия, инициалы)

Уполномоченное должностное лицо

(должность, подпись)

Кондратович Т.А.

(Фамилия, инициалы)



Отметки о проведенных проверках характеристик недвижимого имущества
« _____ » _____ 2009г. Изменений нет

(подпись)

(Фамилия, инициалы)

Уполномоченное должностное лицо

(подпись)

(Фамилия, инициалы)

« _____ » _____ 2009г.

Изменений нет

(подпись)

(Фамилия, инициалы)

Уполномоченное должностное лицо

(подпись)

(Фамилия, инициалы)