

## ГОСУДАРСТВЕННЫЙ КОМИТЕТ ПО ИМУЩЕСТВУ РЕСПУБЛИКИ БЕЛАРУСЬ

ТЕХНИЧЕСКИЙ ПАСПОРТ  
на здание

Бобруйский филиал Республиканского унитарного предприятия "Могилевское агентство по государственной регистрации и земельному кадастру"

(наименование организации по государственной регистрации недвижимого имущества, прав на него и сделок с ним)

Наименование: 5-ти этажное здание архива и отдела кадров корпус №72

Назначение: 2 29 10 - Здание административно-хозяйственное

Инвентарный  
номер: 710/С-3772

Адрес: 212913, Республика Беларусь, Могилевская обл., г. Бобруйск,  
ул. Минская, 102/12

Составлен по  
состоянию на: 11.01.2005

|                                    |                             |                                                                                                  |                                              |
|------------------------------------|-----------------------------|--------------------------------------------------------------------------------------------------|----------------------------------------------|
| Составил                           | <u>07.12.2021</u><br>(дата) | <br>(подпись) | <u>У.В. Королева</u><br>(инициалы, фамилия)  |
| Проверил                           | <u>07.12.2021</u><br>(дата) | <br>(подпись) | <u>А.С. Бокач</u><br>(инициалы, фамилия)     |
| Уполномоченное<br>должностное лицо | <u>07.12.2021</u><br>(дата) | <br>(подпись) | <u>О.В. Маслакова</u><br>(инициалы, фамилия) |



Отметки

## 1. Общие сведения о здании

|                                                                                          |                              |
|------------------------------------------------------------------------------------------|------------------------------|
| 1. Кадастровый номер земельного участка                                                  | 741000000006005738 (39.0305) |
| 2. Литер                                                                                 | A3-5/к                       |
| 3. Количество надземных этажей, шт.                                                      | 3-5                          |
| 4. Количество подземных этажей, шт.                                                      | -                            |
| 5. Год постройки (дата приемки в эксплуатацию)                                           | 1973                         |
| 6. Год реконструкции                                                                     | -                            |
| 7. Физический износ, %                                                                   | 35                           |
| 8. Объем здания, куб.м                                                                   | 2949                         |
| 9. Наружная площадь (площадь застройки), кв.м.                                           | 203 (203)                    |
| 10. Общая площадь здания, кв.м                                                           | 737.0                        |
| 11. Нормируемая площадь здания, кв.м                                                     | 478.3                        |
| 12. Количество нежилых изолированных помещений, шт.                                      | -                            |
| 13. Общая площадь нежилых изолированных помещений, кв.м                                  | -                            |
| 14. Нормируемая площадь нежилых изолированных помещений, кв.м                            | -                            |
| 15. Количество жилых изолированных помещений (квартир), шт.                              | -                            |
| 16. Жилая площадь жилого дома (общежития, жилого здания специального назначения), кв.м   | -                            |
| 17. Общая площадь жилых помещений (квартир) жилого дома, кв.м                            | -                            |
| 18. Общая площадь квартир по СНБ, кв.м                                                   | -                            |
| 19. Общая площадь жилых помещений общежития, жилого здания специального назначения, кв.м | -                            |
| 20. Общая площадь помещений общежития, жилого здания специального назначения, кв.м       | -                            |
| 21. Площадь балконов, лоджий, террас и т.п. без учета коэффициентов, кв.м                | -                            |
| 22. Площадь балконов, лоджий, террас и т.п. жилых помещений с учетом коэффициентов, кв.м | -                            |
| 23. Количество машино-мест, шт.                                                          | -                            |
| 24. Площадь машино-мест, кв.м                                                            | -                            |
| 25. Вид конструкции здания                                                               | Бескаркасная                 |
| 26. Материал наружных стен                                                               | Кирпич                       |

## 2. Сведения о стоимости

| Вид стоимости        | Дата определения<br>(год уровня цен) | Стоимость, руб. | Документ о<br>стоимости                                            |
|----------------------|--------------------------------------|-----------------|--------------------------------------------------------------------|
| 1                    | 2                                    | 3               | 4                                                                  |
| Остаточная стоимость | 01.11.21                             | 165209.41       | Справка ОАО<br>"Беларусьрезинотехни<br>ка" от 01.11.2021 №<br>4851 |



3. Распределение помещений и их площадей

3.1. По жилым помещениям

| Наименование                                                                          | Распределение квартир по числу комнат |                |                |                   |                |                   |       | Жилые помещения в жилых зданиях специального назначения | Жилые помещения в общежитиях | Иные жилые помещения | Всего |
|---------------------------------------------------------------------------------------|---------------------------------------|----------------|----------------|-------------------|----------------|-------------------|-------|---------------------------------------------------------|------------------------------|----------------------|-------|
|                                                                                       | одноком-натные                        | двухком-натные | трехком-натные | четырёх-комнатные | пятиком-натные | более пяти комнат | итого |                                                         |                              |                      |       |
| 1                                                                                     | 2                                     | 3              | 4              | 5                 | 6              | 7                 | 8     | 9                                                       | 10                           | 11                   | 12    |
| Количество жилых помещений (квартир), шт.                                             | -                                     | -              | -              | -                 | -              | -                 | -     | -                                                       | -                            | -                    | -     |
| Количество жилых комнат, шт.                                                          | -                                     | -              | -              | -                 | -              | -                 | -     | -                                                       | -                            | -                    | -     |
| Жилая площадь, кв. м                                                                  | -                                     | -              | -              | -                 | -              | -                 | -     | -                                                       | -                            | -                    | -     |
| Общая площадь жилых помещений (квартир) жилого дома, кв. м                            | -                                     | -              | -              | -                 | -              | -                 | -     | -                                                       | -                            | -                    | -     |
| Общая площадь жилых помещений общежития (жилого здания специального назначения), кв.м | -                                     | -              | -              | -                 | -              | -                 | -     | -                                                       | -                            | -                    | -     |
| Общая площадь квартир по СНБ, кв. м                                                   | -                                     | -              | -              | -                 | -              | -                 | -     | -                                                       | -                            | -                    | -     |
| Общая площадь здания, кв. м                                                           | -                                     | -              | -              | -                 | -              | -                 | -     | -                                                       | -                            | -                    | -     |

3.2. По нежилым помещениям

| Назначение                 | адм.  | Всего |
|----------------------------|-------|-------|
| 1                          | 2     | 3     |
| Нормируемая площадь, кв. м | 478.3 | 478.3 |
| Общая площадь, кв. м       | 737.0 | 737.0 |

3.3. Благоустройство жилых помещений

| Наименование показателя                                 | Отопление |                                           |                                                   |                       | Водопровод | Канализация |   | Горячее водоснабжение | Ванны (души) | Газ (газоснабжение) | Напольные электроплиты (варочные панели) |
|---------------------------------------------------------|-----------|-------------------------------------------|---------------------------------------------------|-----------------------|------------|-------------|---|-----------------------|--------------|---------------------|------------------------------------------|
|                                                         | печное    | Центральное                               |                                                   | центральная (уличная) |            | местная     |   |                       |              |                     |                                          |
|                                                         |           | от ТЭЦ или групповой (районной) котельной | от индивидуальных отопительных устройств на _____ |                       |            |             |   |                       |              |                     |                                          |
| 1                                                       | 2         | 3                                         | 4                                                 | 5                     | 6          | 7           | 8 | 9                     | 10           | 11                  |                                          |
| Количество изолированных жилых помещений (квартир), шт. | -         | -                                         | -                                                 | -                     | -          | -           | - | -                     | -            | -                   |                                          |
| Общая площадь жилых помещений, кв. м                    | -         | -                                         | -                                                 | -                     | -          | -           | - | -                     | -            | -                   |                                          |

Подпись исполнителя

#### 4. Техническое описание

##### 4.1 Техническое описание здания

| № п/п  | Наименование конструктивных элементов и инженерных систем | Описание конструктивных элементов и инженерных систем |
|--------|-----------------------------------------------------------|-------------------------------------------------------|
| 1      | 2                                                         | 3                                                     |
| 1      | Фундамент                                                 | БUTOБЕТОН                                             |
| 2      | Наружные стены                                            | Кирпичи                                               |
| 3      | Внутренние стены                                          | Кирпичи                                               |
| 4      | Перегородки                                               | Кирпичи                                               |
| 5      | Перекрытия                                                | ЖЕЛЕЗОБЕТОН                                           |
| 6      | Крыша (кровля)                                            | Рулонные кровельные материалы                         |
| 7      | Полы                                                      | Плитка, Доска                                         |
| 8      | Окна                                                      | ПВХ профиль, Дерево                                   |
| 9      | Двери, ворота                                             | Дерево                                                |
| 10     | Отделочные работы:                                        | -                                                     |
| 10.1   | наружная отделка стен                                     | Нет                                                   |
| 10.2   | внутренняя отделка                                        | Нет                                                   |
| 11     | Инженерные системы:                                       | -                                                     |
| 11.1   | отопление                                                 | Центральное                                           |
| 11.2   | водопровод и канализация:                                 | -                                                     |
| 11.2.1 | холодное водоснабжение                                    | Централизованная система                              |
| 11.2.2 | канализация                                               | Централизованная система                              |
| 11.2.3 | горячее водоснабжение                                     | Централизованная система                              |
| 11.2.4 | ванны, душ                                                | Нет                                                   |
| 11.3   | система электрооборудования:                              | -                                                     |
| 11.3.1 | электропитание                                            | Централизованная система                              |
| 11.3.2 | подключение электроплит                                   | Нет                                                   |
| 11.4   | газоснабжение                                             | Нет                                                   |
| 11.5   | вентиляция                                                | Вентиляция с естественным побуждением                 |
| 11.6   | мусоропровод                                              | Нет                                                   |
| 11.7   | лифты                                                     | Нет                                                   |
| 11.8   | иные                                                      | Телефонизация (телефонная сеть)                       |
| 12     | Прочие                                                    | Нет                                                   |



## 4.2 Техническое описание основных строений, их составных элементов и принадлежностей

| Литер  | Наименование                                          | Год постройки<br>(дата приемки в<br>эксплуатацию) | Износ, %* | Площадь, кв.м.** | Объем, куб.м | Описание конструктивных элементов и инженерных систем*** |       |             |            |       |      |      |                  |         |           |            |             |                       |                    |      |        |
|--------|-------------------------------------------------------|---------------------------------------------------|-----------|------------------|--------------|----------------------------------------------------------|-------|-------------|------------|-------|------|------|------------------|---------|-----------|------------|-------------|-----------------------|--------------------|------|--------|
|        |                                                       |                                                   |           |                  |              | фундамент                                                | стены | перегородки | перекрытия | крыша | полы | окна | двери,<br>ворота | отделка | отопление | водопровод | канализация | электро-<br>снабжение | газо-<br>снабжение | иные | прочие |
| 1      | 2                                                     | 3                                                 | 4         | 5                | 6            | 7                                                        | 8     | 9           | 10         | 11    | 12   | 13   | 14               | 15      | 16        | 17         | 18          | 19                    | 20                 | 21   | 22     |
| А3-5/к | 5-ти этажное здание архива и отдела кадров корпус №72 | 1973                                              | 35        | 203 (203)        | 2949         | -                                                        | -     | -           | -          | -     | -    | -    | -                | -       | -         | -          | -           | -                     | -                  | -    | -      |
| а      | Асфальтобетонное покрытие                             | 1973                                              | 35        |                  |              |                                                          |       |             |            |       |      |      |                  |         |           |            |             |                       |                    |      |        |
| б      | Забор кирпичный                                       | 1973                                              | 30        |                  |              |                                                          |       |             |            |       |      |      |                  |         |           |            |             |                       |                    |      |        |
| в      | Забор железобетонный                                  | 1973                                              | 30        |                  |              |                                                          |       |             |            |       |      |      |                  |         |           |            |             |                       |                    |      |        |
| г      | Хозяйственный водопровод                              | 1973                                              | 40        |                  |              |                                                          |       |             |            |       |      |      |                  |         |           |            |             |                       |                    |      |        |
| д      | Фекальная канализация                                 | 1973                                              | 40        |                  |              |                                                          |       |             |            |       |      |      |                  |         |           |            |             |                       |                    |      |        |
| е      | Теплотрасса                                           | 1973                                              | 40        |                  |              |                                                          |       |             |            |       |      |      |                  |         |           |            |             |                       |                    |      |        |
| ж      | Сеть горячего водоснабжения                           | 1973                                              | 40        |                  |              |                                                          |       |             |            |       |      |      |                  |         |           |            |             |                       |                    |      |        |
| и      | Телефонная кабельная линия                            | 1973                                              | 40        |                  |              |                                                          |       |             |            |       |      |      |                  |         |           |            |             |                       |                    |      |        |

Асфальтобетонное покрытие: Материал: Асфальтобетон. Площадь: 64.8 кв.м.

Забор кирпичный: Заполнение пролета: Кирпичи. Столб ограждения: Кирпичи. Тип отделки: Оштукатурено и окрашено. Вид ограждения: Защитное. Высота: 2.50 м. Длина: 1.86 м.

Забор железобетонный: Заполнение пролета: Железобетон. Столб ограждения: Железобетон. Вид ограждения: Защитное. Высота: 1.67 м. Длина: 2.14 м.

Хозяйственный водопровод: Количество трубопроводной арматуры: 2 шт. Протяженность подземной прокладки: 20.00 м. Границы: От врезки в здание до колодца ВпК-1 (сущ.). Длина трубопровода: 20.00 м. Протяженность линейного сооружения: 20.00 м. Вид инженерной сети: Сеть хозяйственно - питьевого водопровода. Трубопровод: Тип диаметра: Внутренний. Материал: Сталь. Границы: От врезки в здание до колодца ВпК-1 (сущ.). Способ прокладки (установки): Подземные. Диаметр: 50 мм. Длина: 20.00 м. Протяженность: 20.00 м. Трубопроводная арматура: Местоположение: ВпК-1 (сущ.). Тип привода: Ручной. Тип трубопроводной арматуры: Задвижка. Диаметр: 80 мм. Количество: 1 шт. Трубопроводная арматура: Местоположение: ВпК-1 (сущ.). Тип привода: Ручной. Тип трубопроводной арматуры: Вентиль. Диаметр: 50 мм. Количество: 1 шт.

Фекальная канализация: Протяженность подземной прокладки: 22.00 м. Границы: От врезки в здание до колодца КбК-1 (сущ.). Длина трубопровода: 22.00 м. Протяженность линейного сооружения: 22.00 м. Вид инженерной сети: Сеть бытовой канализации. Трубопровод: Тип диаметра: Внутренний. Материал: Чугун. Границы: От врезки в здание до колодца КбК-1 (сущ.). Способ прокладки (установки): Подземные. Диаметр: 100 мм. Длина: 22.00 м. Протяженность: 22.00 м.

Теплотрасса: Количество трубопроводной арматуры: 2 шт. Протяженность подземной прокладки: 50.16 м. Границы: От врезки в здание до тепловой камеры ТК-1 (сущ.). Длина трубопровода: 100.32 м. Протяженность линейного сооружения: 50.16 м. Вид инженерной сети: Сеть теплоснабжения. Трубопровод: Тип диаметра: Внутренний. Материал: Сталь. Границы: От врезки в здание до тепловой камеры ТК-1 (сущ.). Способ прокладки (установки): Подземный в непроходных каналах. Диаметр: 80 мм. Длина: 100.32 м. Протяженность: 50.16 м. Количество: 2 шт. Трубопроводная арматура: Местоположение: ТК-1 (сущ.). Тип привода: Ручной. Тип трубопроводной арматуры: Задвижка. Диаметр: 80 мм. Количество: 2 шт.

Сеть горячего водоснабжения: Количество трубопроводной арматуры: 1 шт. Протяженность подземной прокладки: 50.16 м. Границы: От врезки в здание до тепловой камеры ТК-1 (сущ.). Длина трубопровода: 50.16 м. Протяженность линейного сооружения: 50.16 м. Вид инженерной сети: Сеть горячего водоснабжения. Трубопровод: Тип диаметра: Внутренний. Материал: Сталь. Границы: От врезки в здание до тепловой камеры ТК-1 (сущ.). Способ прокладки (установки): Подземный в непроходных каналах. Диаметр: 50 мм. Длина: 50.16 м. Протяженность: 50.16 м. Трубопроводная арматура: Местоположение: ТК-1 (сущ.). Тип привода: Ручной. Тип трубопроводной арматуры: Задвижка. Диаметр: 50 мм. Количество: 1 шт.

Телефонная кабельная линия: Протяженность подземной прокладки: 30.86 м. Границы: От врезки в здание до распределительного шкафа РШ-319 (сущ.). Длина трубопровода: 30.86 м. Длина кабеля: 30.86 м. Способ прокладки (установки): Подземные. Протяженность линейного сооружения: 30.86 м. Вид инженерной сети: Сеть электросвязи. Трубопровод: Тип диаметра: Внутренний. Материал: Асбест. Границы: От врезки в здание до распределительного шкафа РШ-319 (сущ.). Способ прокладки (установки): Подземные. Диаметр: 100 мм. Длина: 30.86 м. Протяженность: 30.86 м. Кабель: Марка: ТППШП 50х2х0.5. Границы: От врезки в здание до распределительного шкафа РШ-319 (сущ.). Способ прокладки (установки): Подземный в кабельной канализации. Длина: 30.86 м. Протяженность: 30.86 м.

Подпись исполнителя

\* Для незавершенных строений указывается готовность, %.

\*\* Указывается наружная площадь и площадь застройки, а в отношении погребов и т.п. – площадь по внутреннему периметру.

\*\*\* По основному строению описание конструктивных элементов и инженерных систем в данной таблице не приводится.

При внесении сведений по сооружениям графы 5 – 22 объединяются.

Примечание: В таблице 2 указана балансовая стоимость объекта. Техническая инвентаризация сооружений благоустройства и инженерных сетей проводилась 09.11.2021 г.


Количество страниц технического паспорта : 6

Приложение: 1. Ситуационный план на 1 л.; 2. Позажные планы на 5 л.

Подпись исполнителя



## Ситуационный план

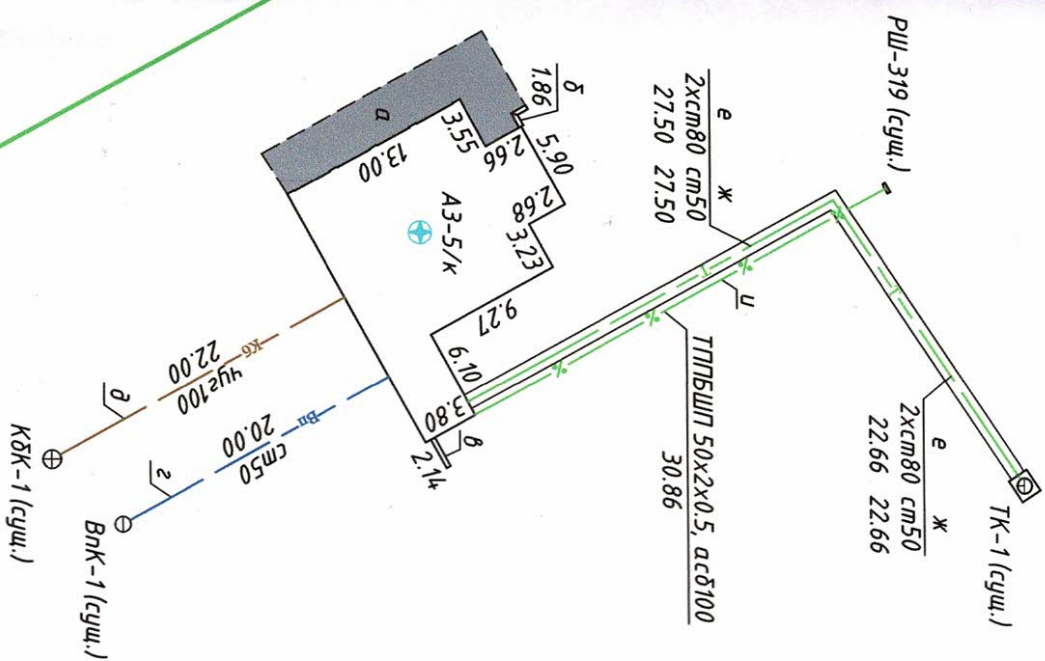

Условные обозначения:

✓ - границы земельного участка

✓ - контур строения

АЗ-5/К - 5-ти этажное здание архива и отдела кадров корпус №12

74.1000000006005738 - кадастровый номер земельного участка

а - асфальтобетонное покрытие

б - забор кирпичный

в - забор железобетонный

г - хозяйственный водопровод

д - фекальная канализация

е ж - теплотрасса, сеть горячего водоснабжения

и - телефонная кабельная линия

⊖ Вик-1 (сущ.) - колодец

⊕ КДК-1 (сущ.)

⊖ - тепловая камера

ТК-1 (сущ.)

РШ-319 (сущ.) - распределительный шкаф


⊕ - геокод

74.1000000006005738

ул. Минская


|   |                   |          |            |
|---|-------------------|----------|------------|
| Бобруйский филиал РУП<br>"Мозгилевское агентство по государственной регистрации<br>и земельному кадастру" |                   |          |            |
| 5-ти этажное здание архива и отдела кадров корпус №12                                                     |                   |          |            |
| 212913, Республика Беларусь, Мозгилевская обл., г. Бобруйск,<br>ул. Минская, 102/12                       |                   |          |            |
| Система координат: 1963 года                                                                              |                   |          |            |
| Составлен по состоянию на: 09.11.2021                                                                     |                   |          |            |
| Масштаб                                                                                                   | Лист 1            | Листов 1 | Стр. 7     |
| 1:500   | Инициалы, Фамилия | Подпись  | Дата       |
| Составил                                                                                                  | У.В. Королева     |          | 07.12.2021 |
| Оформил                                                                                                   | У.В. Королева     |          | 07.12.2021 |
| Проверил                                                                                                  | А.С. Бокач        |          | 07.12.2021 |

# Поэтажный план Секция (подъезд) - Этаж 1

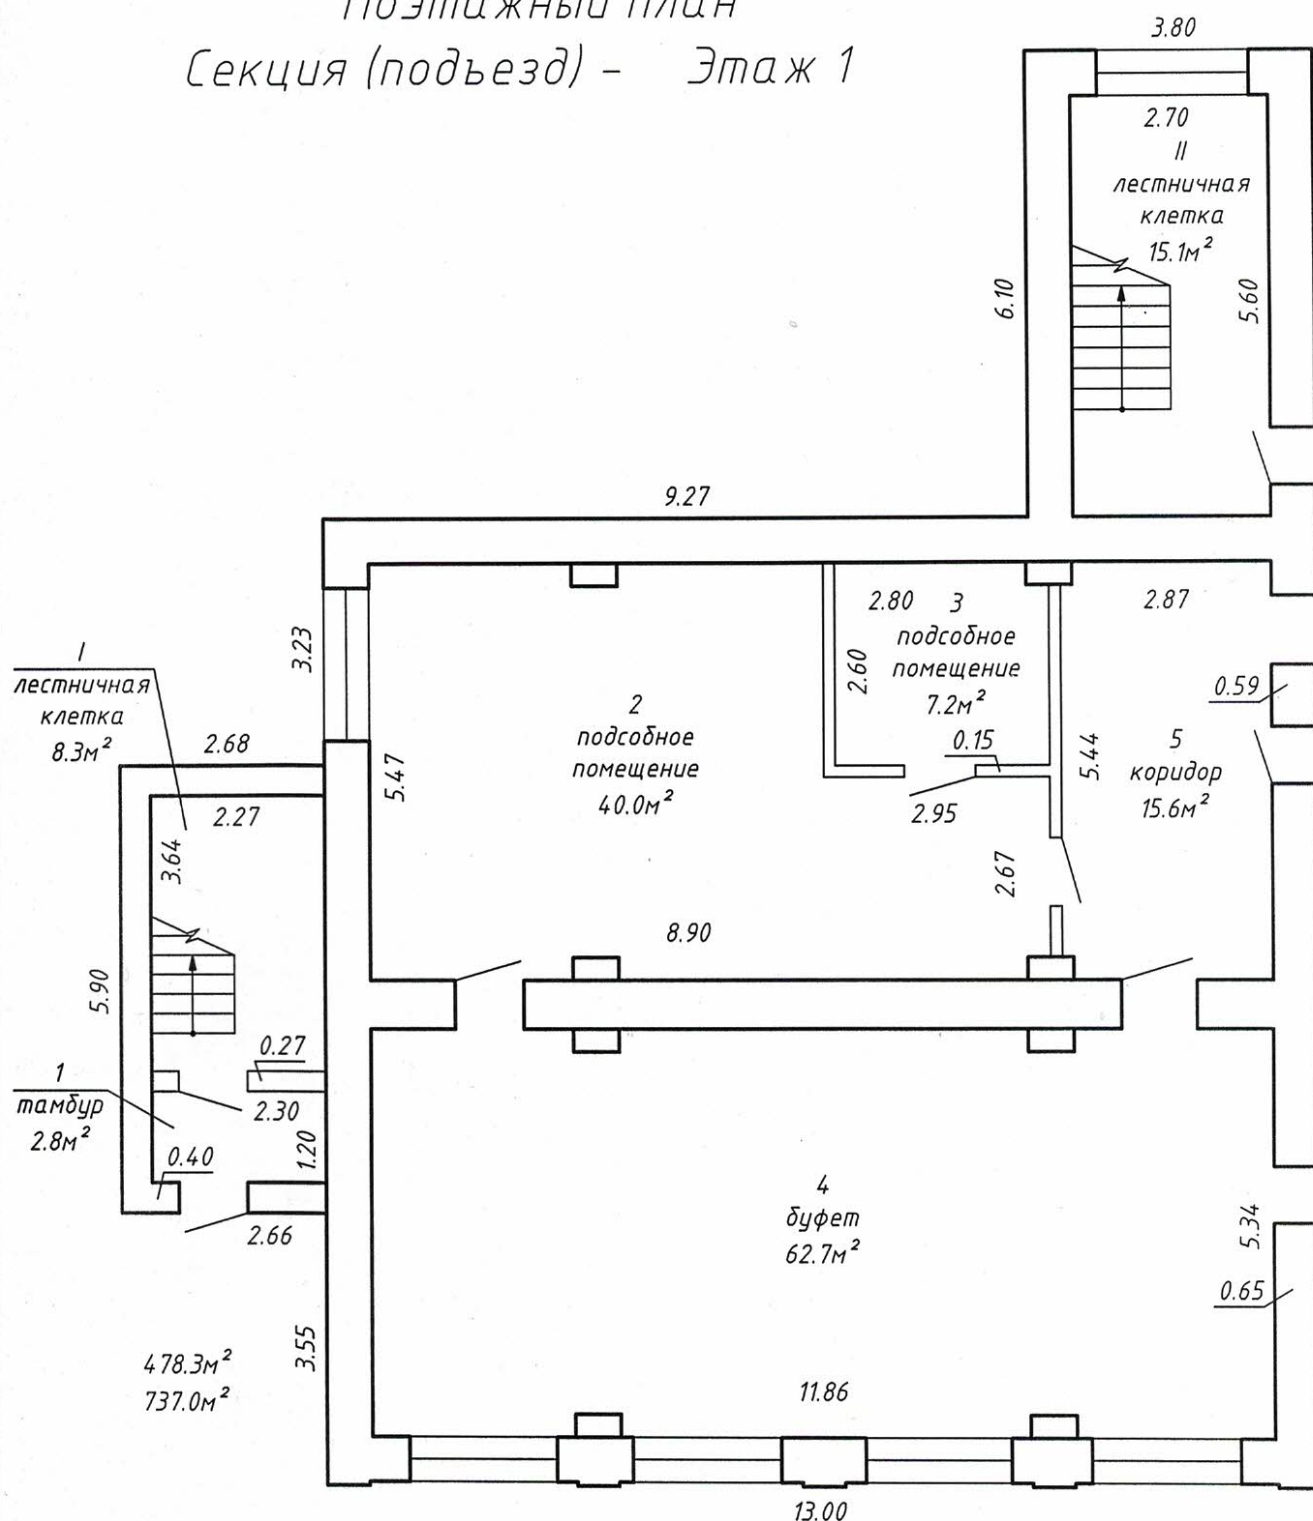


|   |                    |                                                                                       |            |
|---|--------------------|---------------------------------------------------------------------------------------|------------|
| Бобруйский филиал РУП<br>"Могилевское агентство по государственной регистрации и<br>земельному кадастру" |                    |                                                                                       |            |
| 5-ти этажное здание архива и отдела кадров корпус №72                                                    |                    |                                                                                       |            |
| 212913, Республика Беларусь, Могилевская обл., г. Бобруйск,<br>ул. Минская, 102/12                       |                    |                                                                                       |            |
| Литер АЗ-5/к                                                                                             | Секция (подъезд) - | Этаж 1                                                                                |            |
| Составлен по состоянию на: 11.01.2005                                                                    |                    |                                                                                       |            |
| Масштаб                                                                                                  | Лист 1             | Листов 5                                                                              | Стр. 8     |
| 1:100   | Инициалы, Фамилия  | Подпись                                                                               | Дата       |
| Составил                                                                                                 | У.В.Королева       |  | 07.12.2021 |
| Оформил                                                                                                  | У.В.Королева       |  | 07.12.2021 |
| Проверил                                                                                                 | А.С.Бокач          |  | 07.12.2021 |

# Поэтажный план Секция (подъезд) - Этаж 1

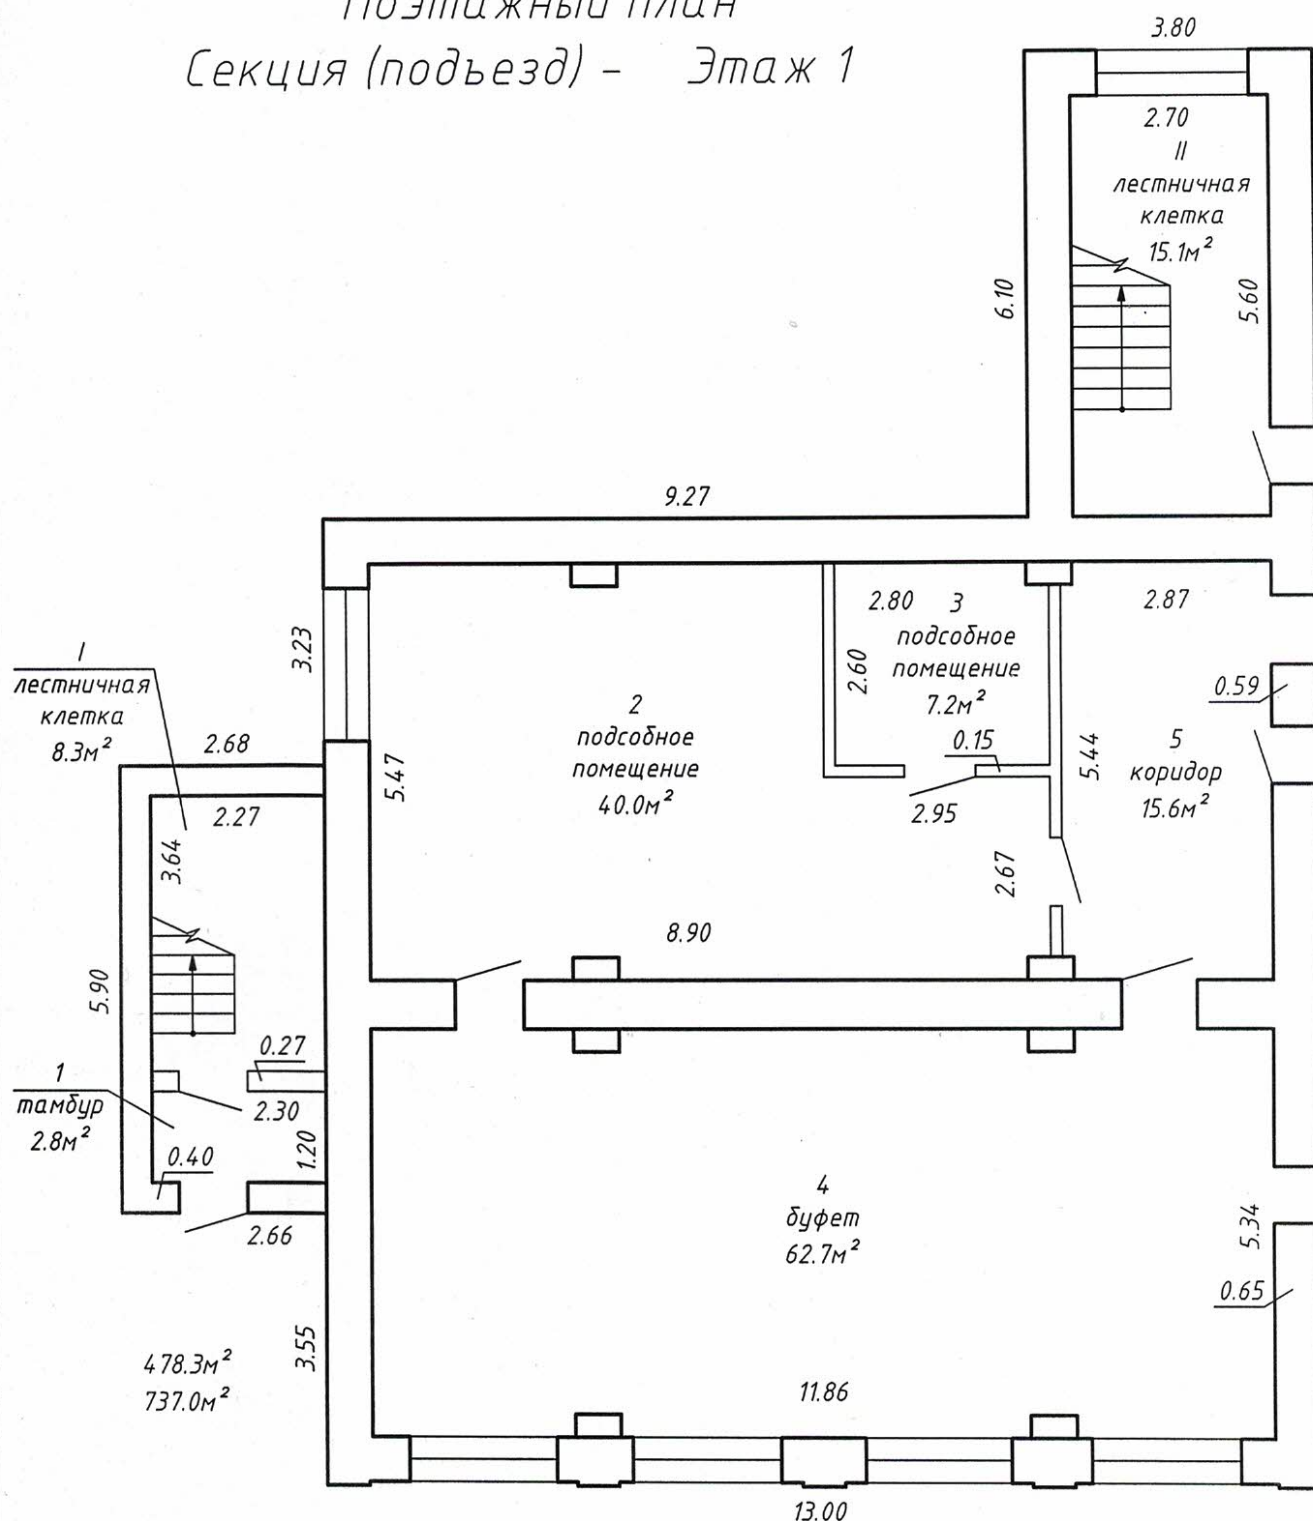

|   |                    |                                                                                       |            |
|---|--------------------|---------------------------------------------------------------------------------------|------------|
| Бобруйский филиал РУП<br>"Могилевское агентство по государственной регистрации и<br>земельному кадастру" |                    |                                                                                       |            |
| 5-ти этажное здание архива и отдела кадров корпус №72                                                    |                    |                                                                                       |            |
| 212913, Республика Беларусь, Могилевская обл., г. Бобруйск,<br>ул. Минская, 102/12                       |                    |                                                                                       |            |
| Литер АЗ-5/к                                                                                             | Секция (подъезд) - | Этаж 1                                                                                |            |
| Составлен по состоянию на: 11.01.2005                                                                    |                    |                                                                                       |            |
| Масштаб                                                                                                  | Лист 1             | Листов 5                                                                              | Стр. 8     |
| 1:100   | Инициалы, Фамилия  | Подпись                                                                               | Дата       |
| Составил                                                                                                 | У.В.Королева       |  | 07.12.2021 |
| Оформил                                                                                                  | У.В.Королева       |  | 07.12.2021 |
| Проверил                                                                                                 | А.С.Бокач          |  | 07.12.2021 |

# Позтажны план Секция (подъезд) - Этаж 2

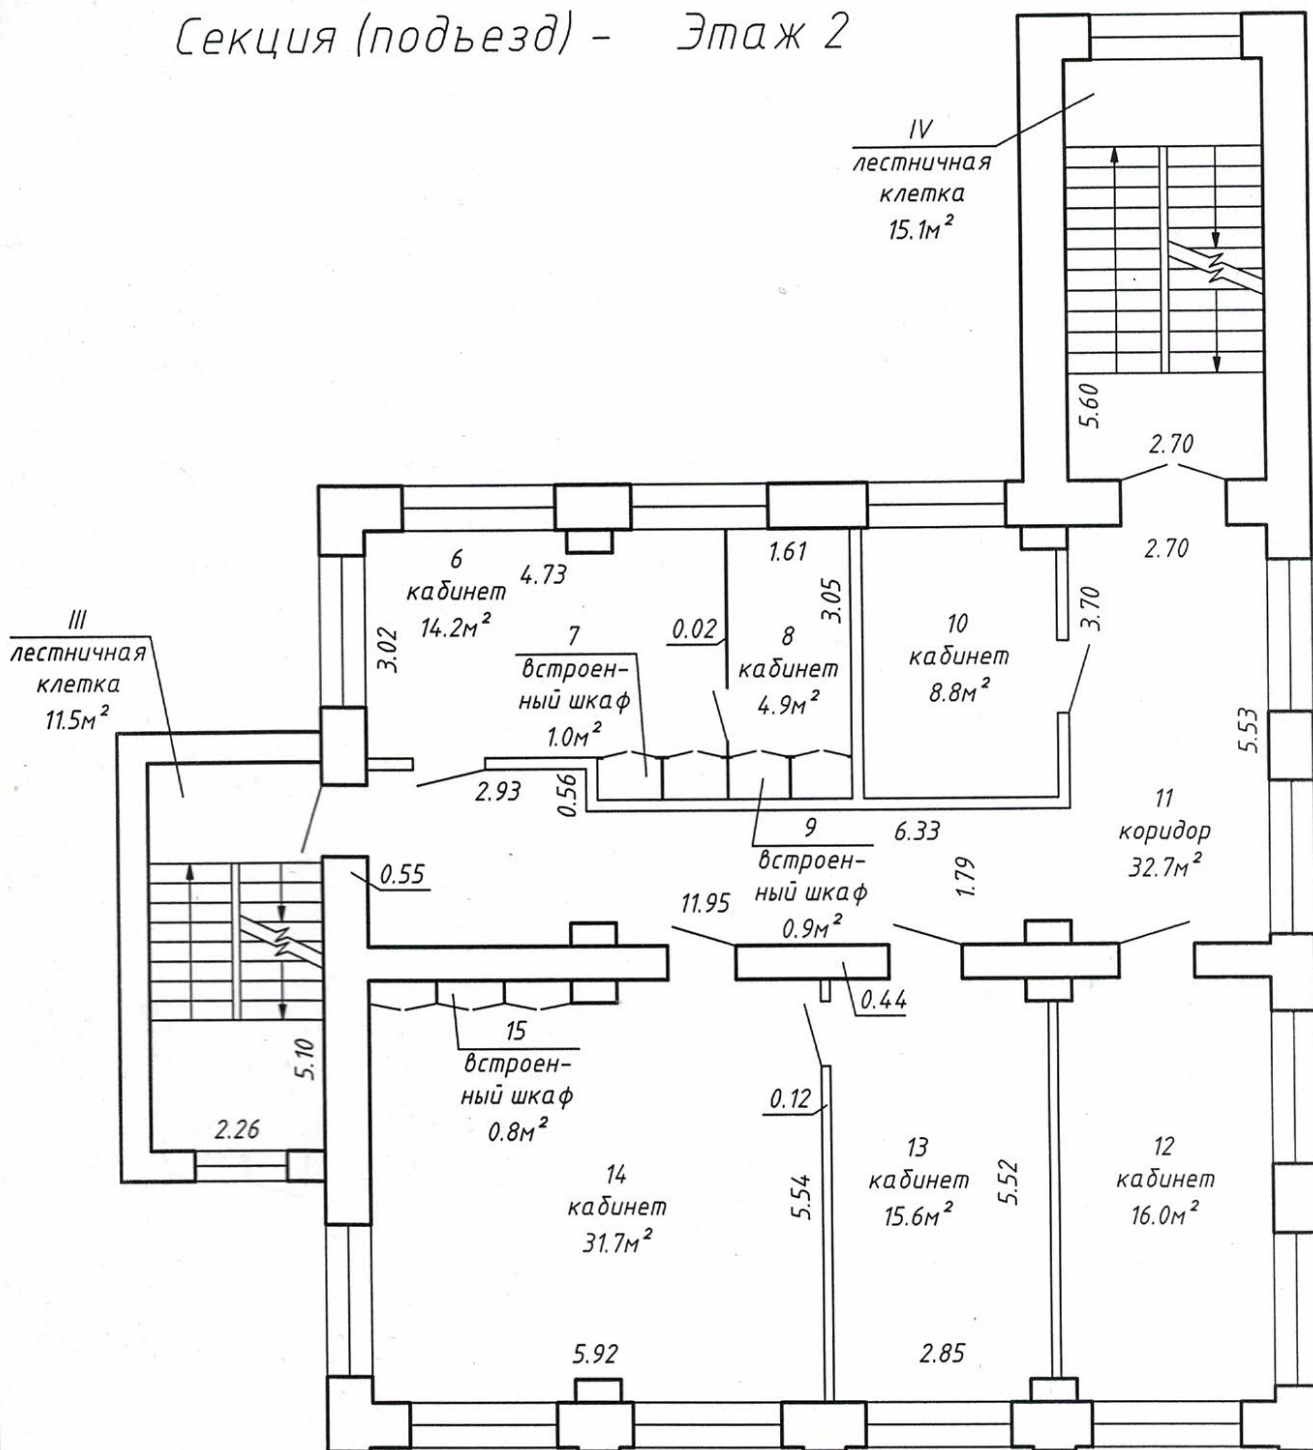

Бобруйский филиал РУП  
"Могилевское агентство по государственной регистрации и  
земельному кадастру"

5-ти этажное здание архива и отдела кадров корпус №72

212913, Республика Беларусь, Могилевская обл., г. Бобруйск,  
ул. Минская, 102/12

Литер АЗ-5/к


Секция (подъезд) -

Этаж 2

Составлен по состоянию на: 11.01.2005

| Масштаб  | Лист 2            | Листов 5 | Стр. 9     |
|----------|-------------------|----------|------------|
| 1:100    | Инициалы, Фамилия | Подпись  | Дата       |
| Составил | У.В.Королева      |          | 07.12.2021 |
| Оформил  | У.В.Королева      |          | 07.12.2021 |
| Проверил | А.С.Бокач         |          | 07.12.2021 |

# Позтажны план Секция (подъезд) - Этаж 3

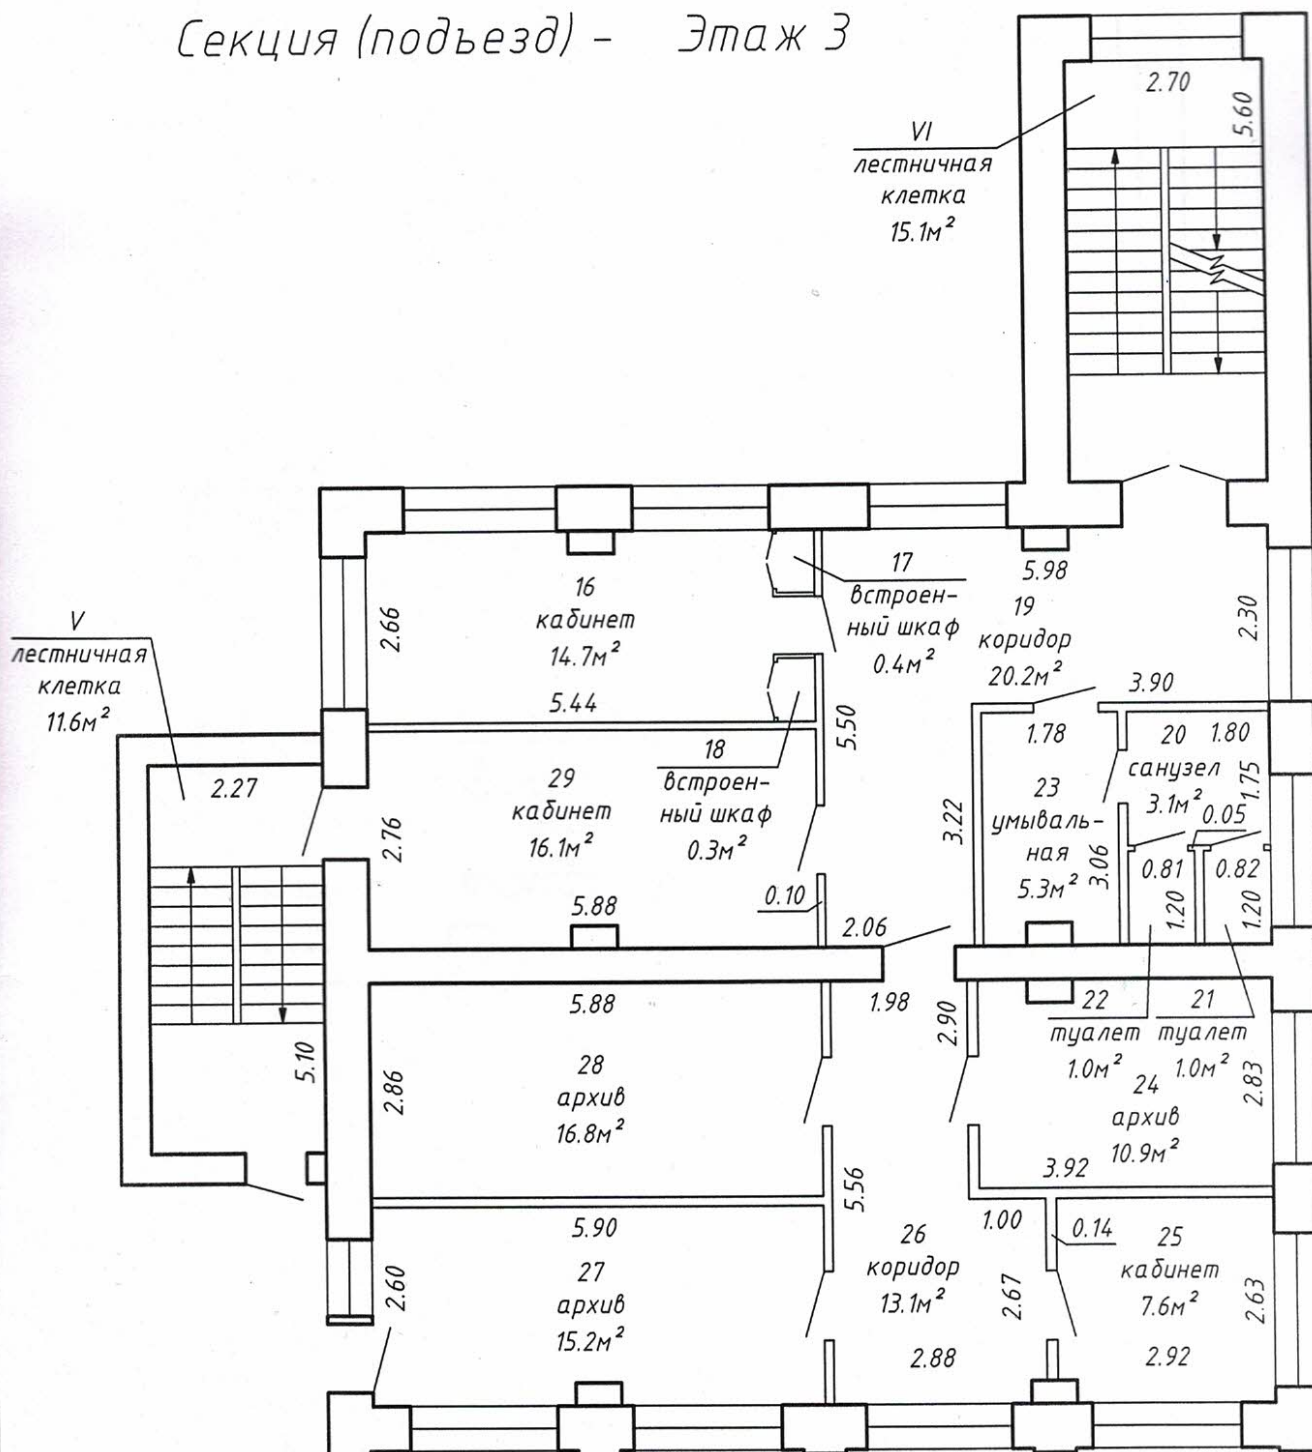

Бобруйский филиал РУП  
"Могилевское агентство по государственной регистрации и  
земельному кадастру"

5-ти этажное здание архива и отдела кадров корпус №72

212913, Республика Беларусь, Могилевская обл., г. Бобруйск,  
ул. Минская, 102/12

Литер АЗ-5/к


Секция (подъезд) -


Этаж 3

Составлен по состоянию на: 11.01.2005


| Масштаб  | Лист 3            | Листов 5 | Стр. 10    |
|----------|-------------------|----------|------------|
| 1:100    | Инициалы, Фамилия | Подпись  | Дата       |
| Составил | У.В.Королева      |          | 07.12.2021 |
| Оформил  | У.В.Королева      |          | 07.12.2021 |
| Проверил | А.С.Бокач         |          | 07.12.2021 |

# Полэтажный план Секция (подъезд) - Этаж 4

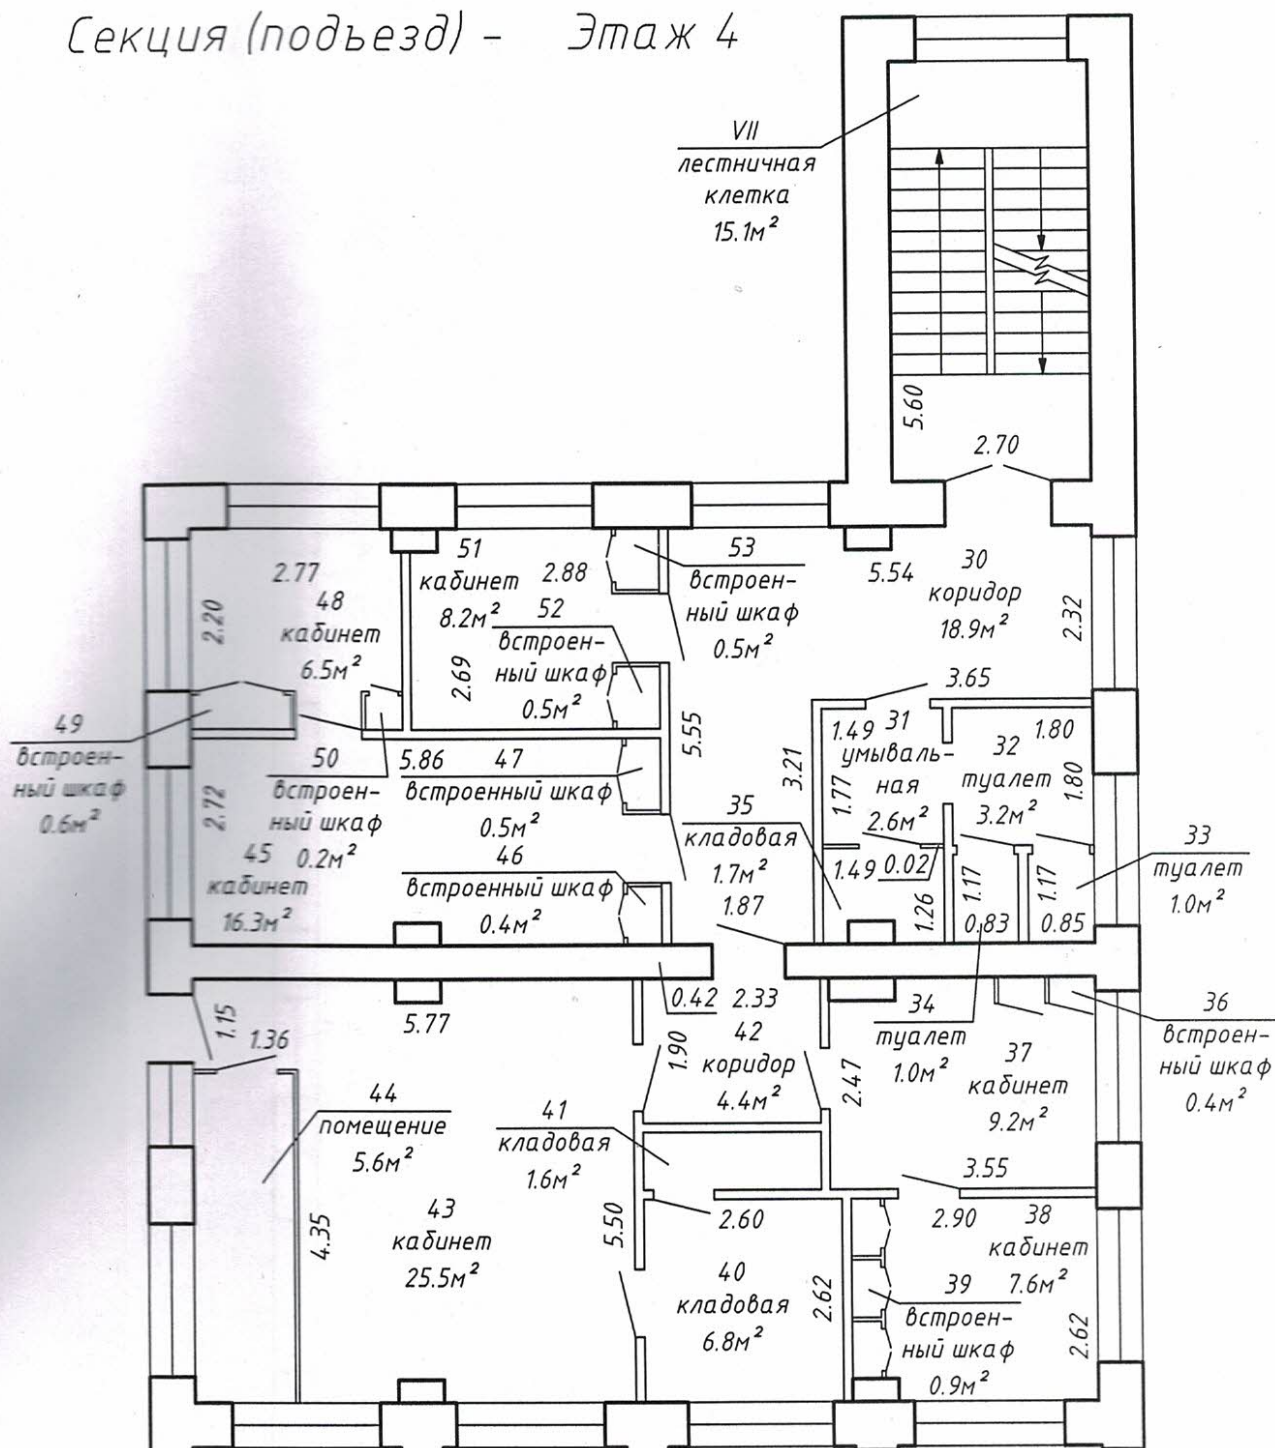
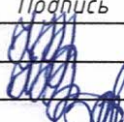
|   |                   |                                                                                       |            |
|---|-------------------|---------------------------------------------------------------------------------------|------------|
| Бобруйский филиал РУП<br>"Могилевское агентство по государственной регистрации и<br>земельному кадастру" |                   |                                                                                       |            |
| 5-ти этажное здание архива и отдела кадров корпус №72                                                    |                   |                                                                                       |            |
| 212913, Республика Беларусь, Могилевская обл., г. Бобруйск,<br>ул. Минская, 102/12                       |                   |                                                                                       |            |
| Литер АЗ-5/к                                                                                             |                   | Секция (подъезд) -                                                                    | Этаж 4     |
| Составлен по состоянию на: 11.01.2005                                                                    |                   |                                                                                       |            |
| Масштаб                                                                                                  | Лист 4            | Листов 5                                                                              | Стр. 11    |
| 1:100   | Инициалы, Фамилия | Подпись                                                                               | Дата       |
| Составил                                                                                                 | У.В.Королева      |  | 07.12.2021 |
| Оформил                                                                                                  | У.В.Королева      |                                                                                       | 07.12.2021 |
| Проверил                                                                                                 | А.С.Бокач         |                                                                                       | 07.12.2021 |

# Позтажны́ план Секция (подъезд) - Этаж 5

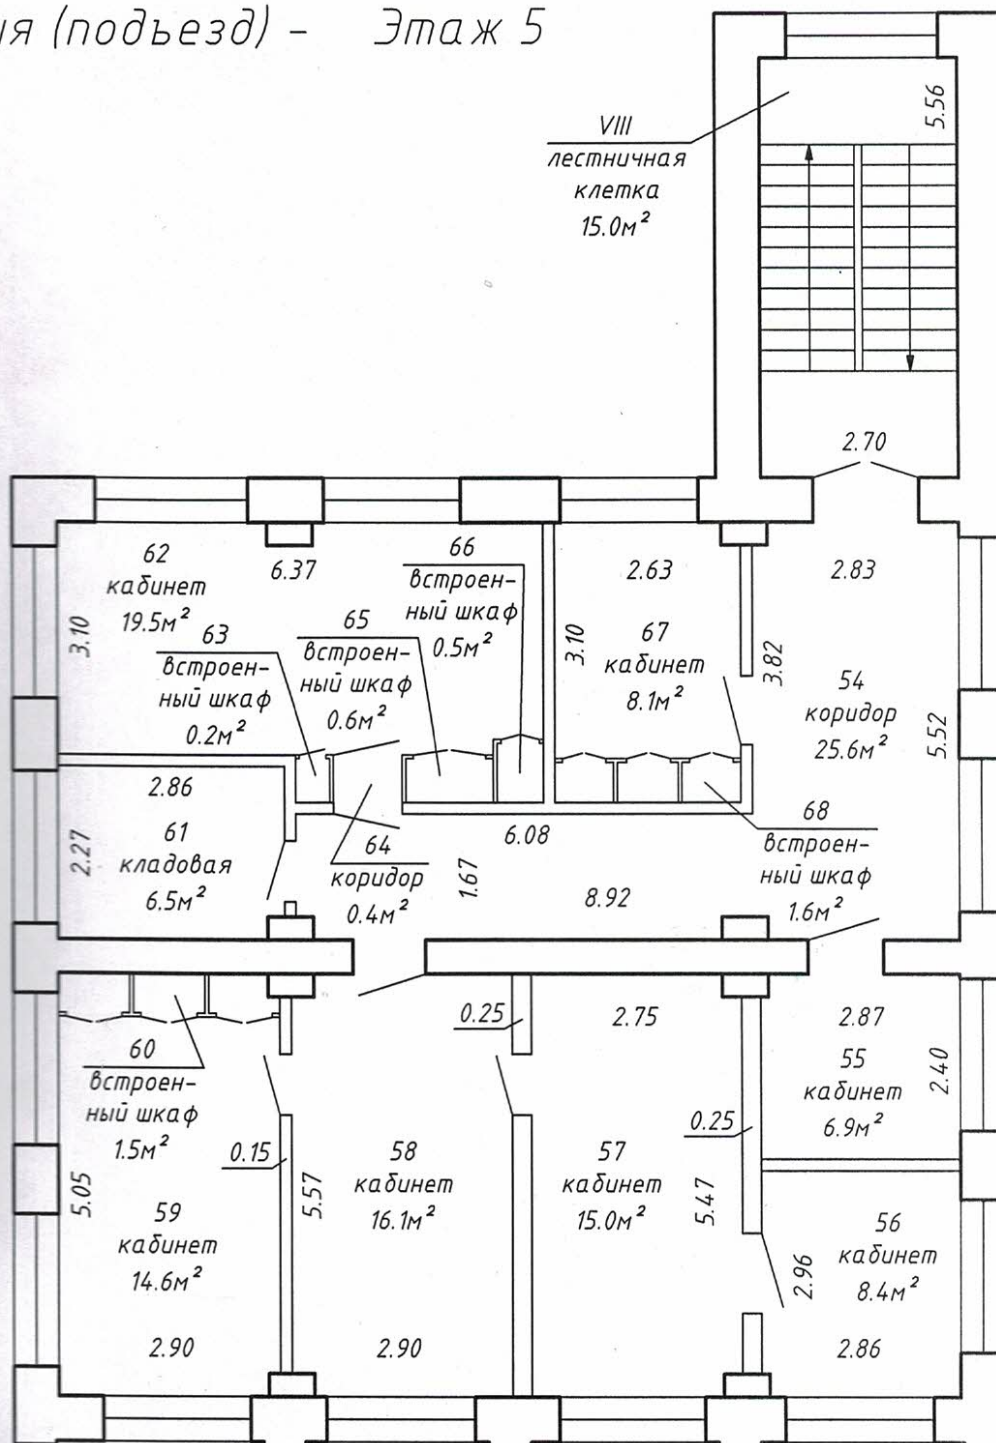

Бобруйский филиал РУП

"Могилевское агентство по государственной регистрации и  
земельному кадастру"

5-ти этажное здание архива и отдела кадров корпус №72

212913, Республика Беларусь, Могилевская обл., г. Бобруйск,  
ул. Минская, 102/12

Литер АЗ-5/к

Секция (подъезд) -

Этаж 5

Составлен по состоянию на: 11.01.2005

Масштаб

Лист 5

Листов 5

Стр. 12

1:100

Инициалы, Фамилия

Подпись

Дата

Составил

У.В. Королева

07.12.2021

Оформил

У.В. Королева

07.12.2021

Проверил

А.С. Бокач

07.12.2021