


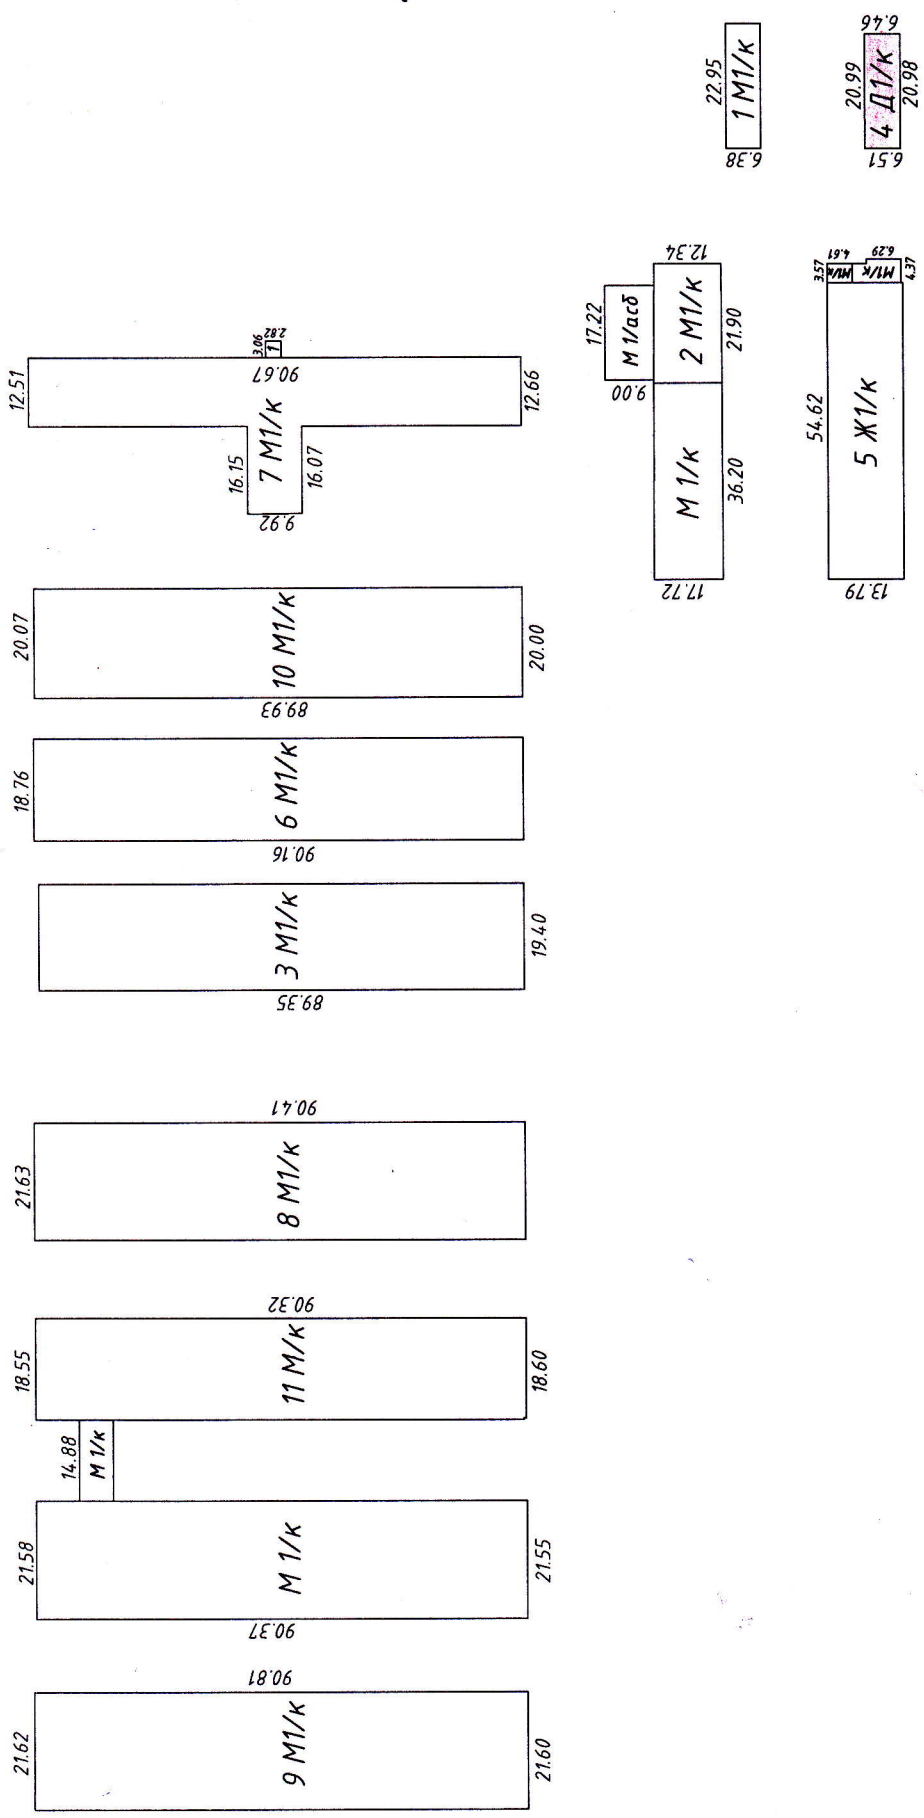

РУП "ВИТЕБСКОЕ АГЕНТСТВО ПО ГОСУДАРСТВЕННОЙ РЕГИСТРАЦИИ И ЗЕМЕЛЬНОМУ КАДАСТРУ"

ПОЛОЦКИЙ ФИЛИАЛ

АДРЕС ОБЪЕКТА: в 0.1 км юго-восточнее д. Мурашчина

Наименование этажа	Номер листа	литер	Вычертил: Сенникова Е.Ю.
	2		Проверил: Глебова Т.И.

" 29 " мая 2009г. схема зем.участка