


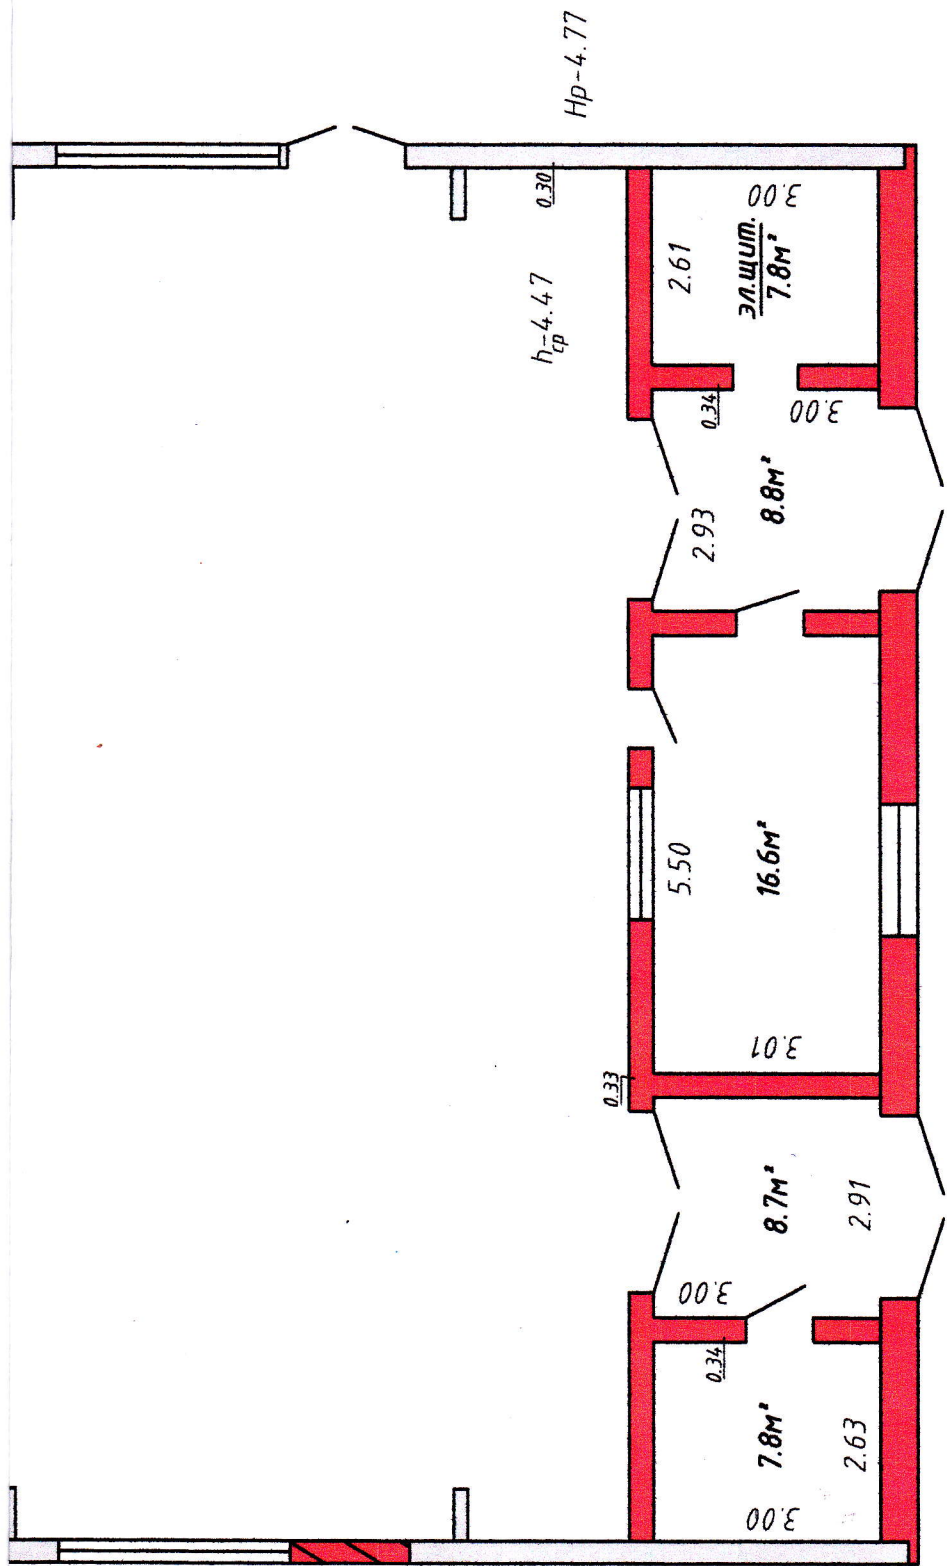

$S_{\text{норм.}} = 1537.0 \text{ м}^2$
 $S_{\text{вост.}} = 67.3 \text{ м}^2$
 $S_{\text{общ.}} = 1604.3 \text{ м}^2$

РУП "ВИТЕБСКОЕ АГЕНТСТВО ПО ГОСУДАРСТВЕННОЙ
 РЕГИСТРАЦИИ И ЗЕМЕЛЬНОМУ КАДАСТРУ"
 ПОЛОЦКИЙ ФИЛИАЛ

АДРЕС ОБЪЕКТА: в 0.1 км юго-восточнее д. Муравщина

Наименование элемента	Номер листа	литер	Вычертил:
1	1	6М ¹ /к	Генникова Е.Ю.
			Проверил:
			Глебова Т.И.

"29" мая 2009г. Масштаб 1:100