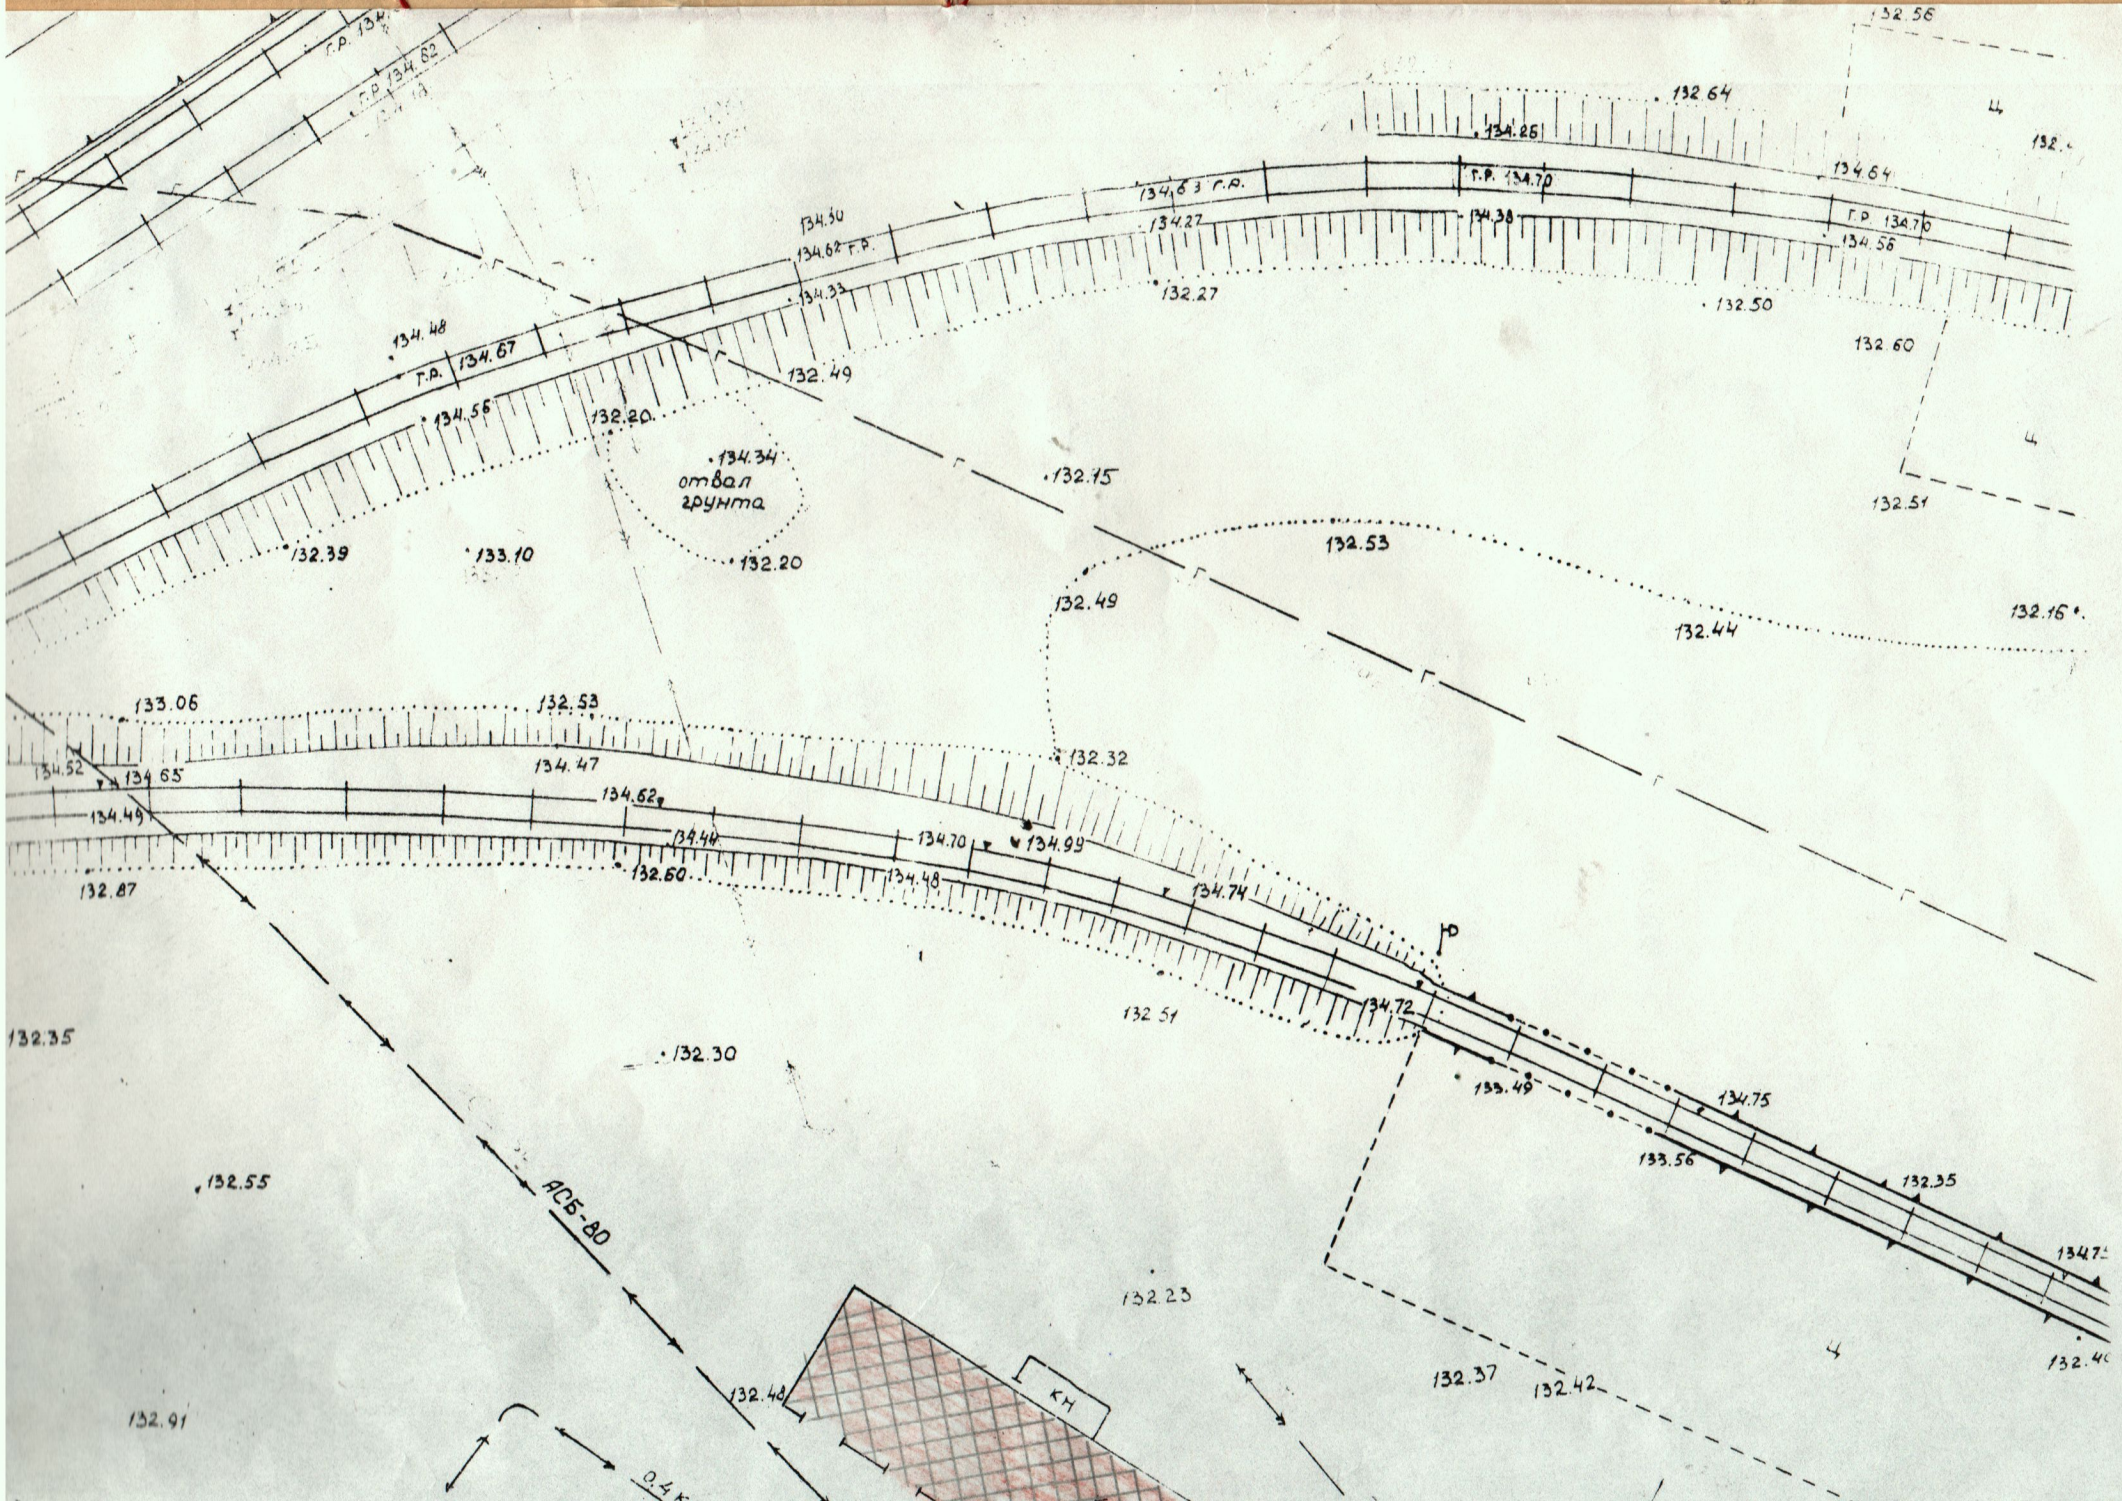
Г.Р. 134.62
Г.Р. 134.70
134.26
132.64
132.56
134.64
134.38
134.27
134.30
134.33
132.27
132.50
132.60
134.48
Г.Р. 134.67
134.56
132.20
132.49
134.34
отвал
грунта
132.15
132.51
132.39
133.10
132.20
132.53
132.49
132.44
132.16
133.06
132.53
134.52
134.65
134.47
134.62
134.49
134.44
134.70
134.99
132.32
132.87
132.60
134.48
134.74
132.51
134.72
132.35
132.30
133.49
134.75
133.56
132.35
132.55
АСБ-80
132.23
132.48
КН
132.37
132.42
132.91