


план

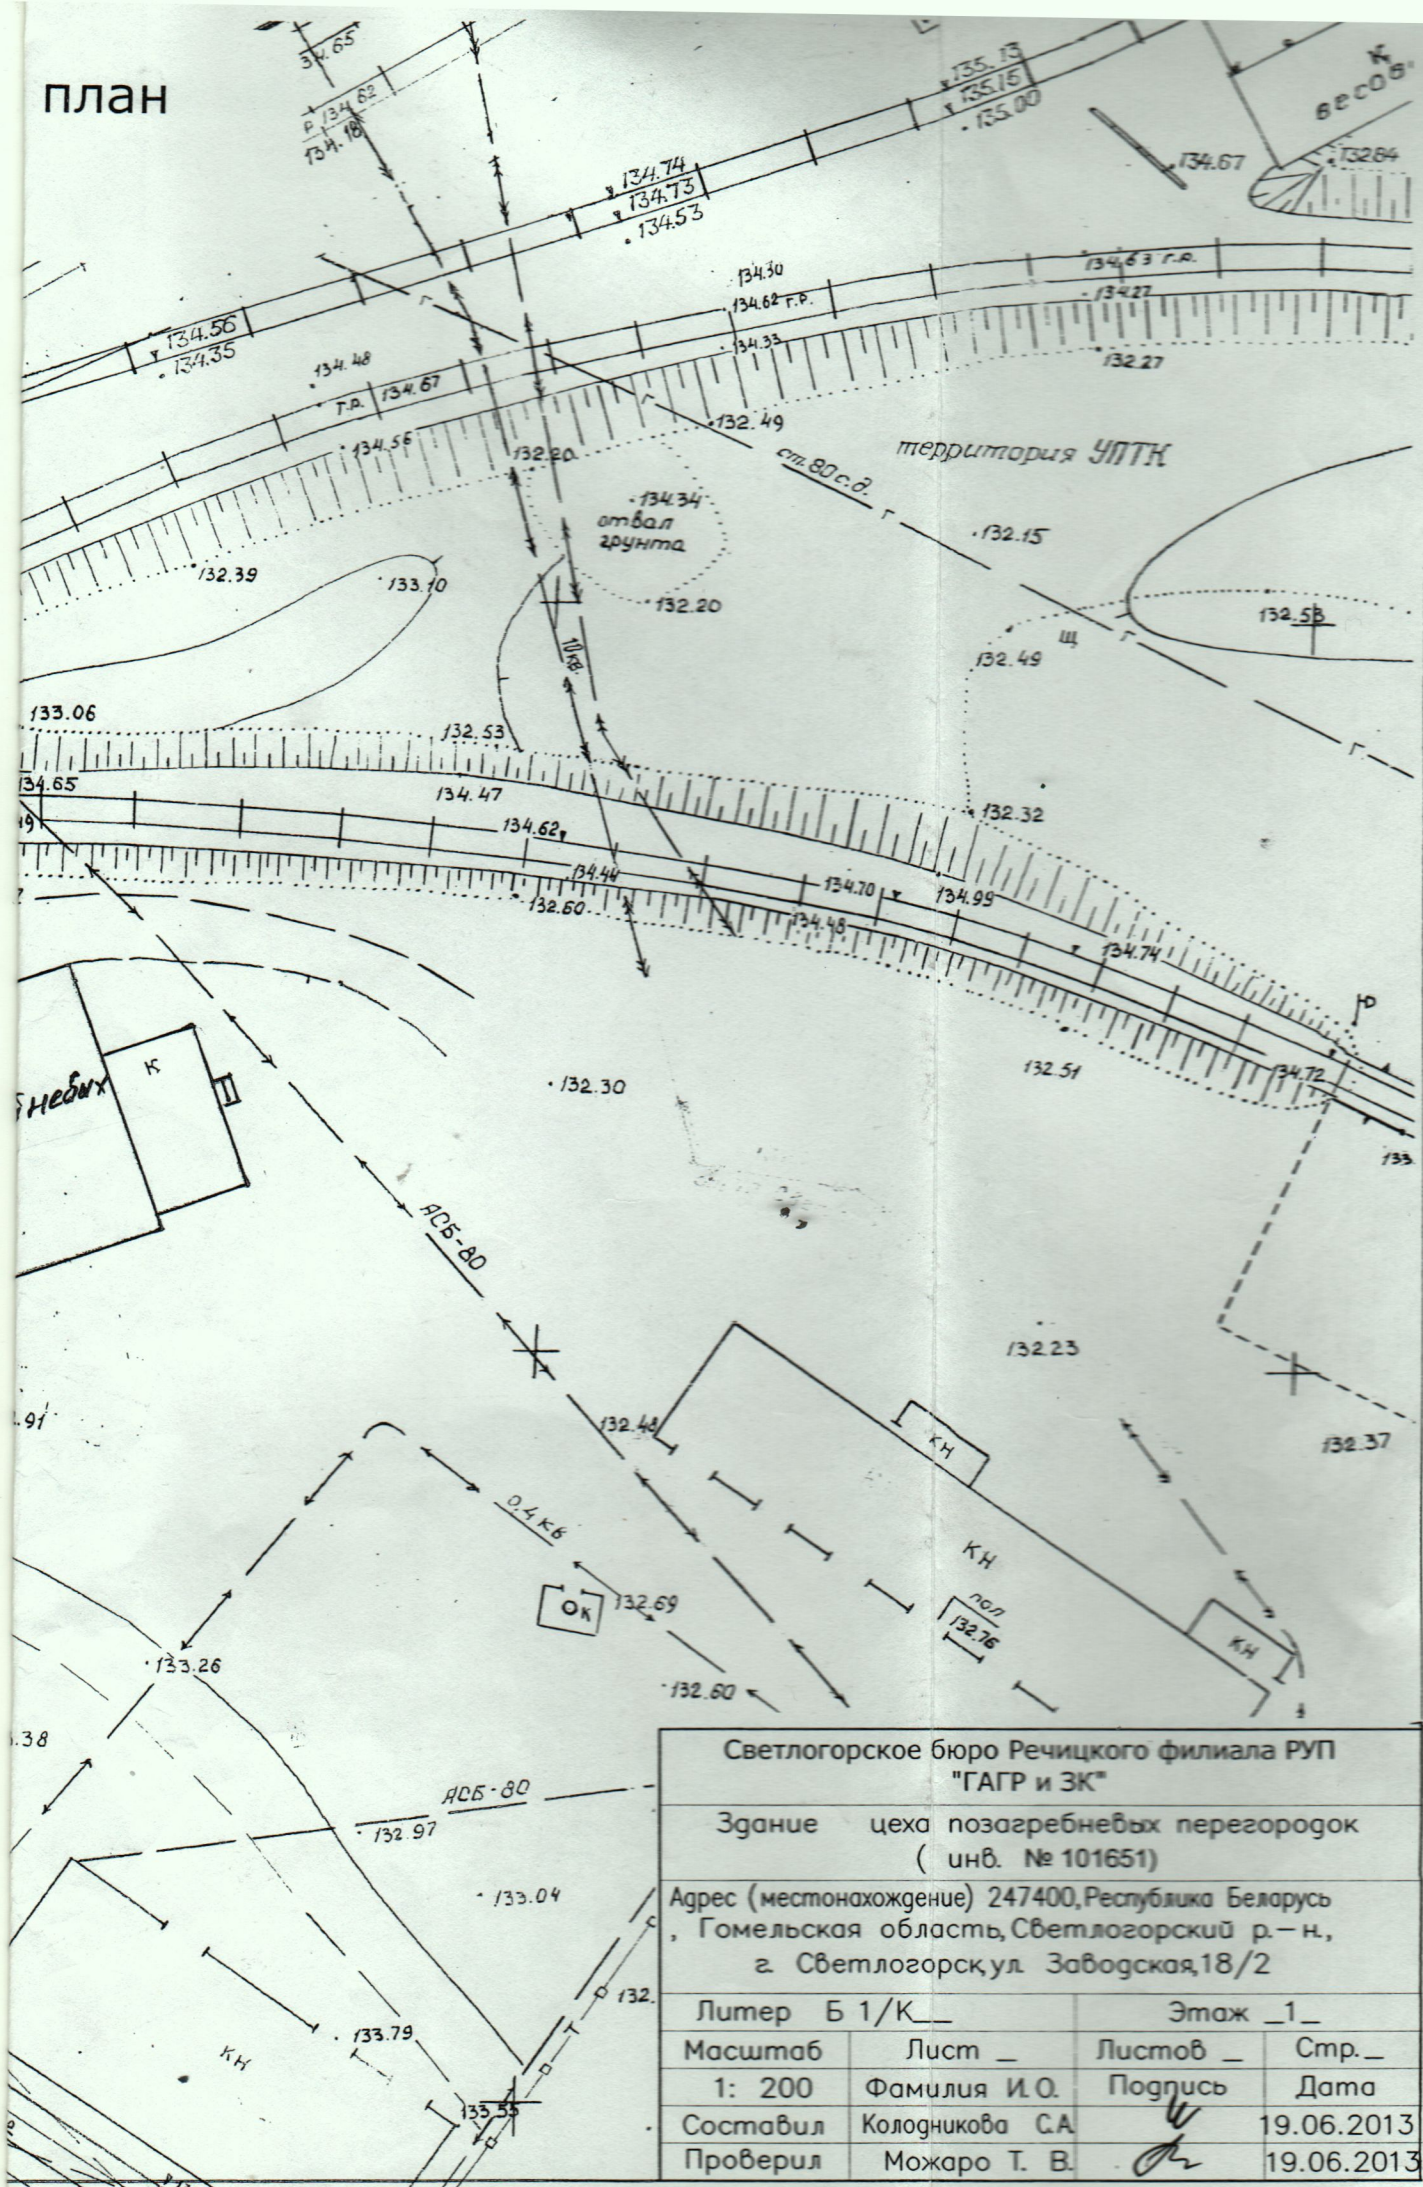

Светлогорское бюро Речицкого филиала РУП "ГАГР и ЭК"			
Здание цеха позагребневых перегородок (инв. № 101651)			
Адрес (местонахождение) 247400, Республика Беларусь, Гомельская область, Светлогорский р.-н., г. Светлогорск ул. Заводская, 18/2			
Литер Б 1/К_		Этаж _1_	
Масштаб	Лист _	Листов _	Стр. _
1: 200	Фамилия И.О.	Подпись	Дата
Составил	Колодникова С.А.	<i>[Signature]</i>	19.06.2013
Проверил	Можаро Т. В.	<i>[Signature]</i>	19.06.2013