


поэтажный план
подъезд этаж 1

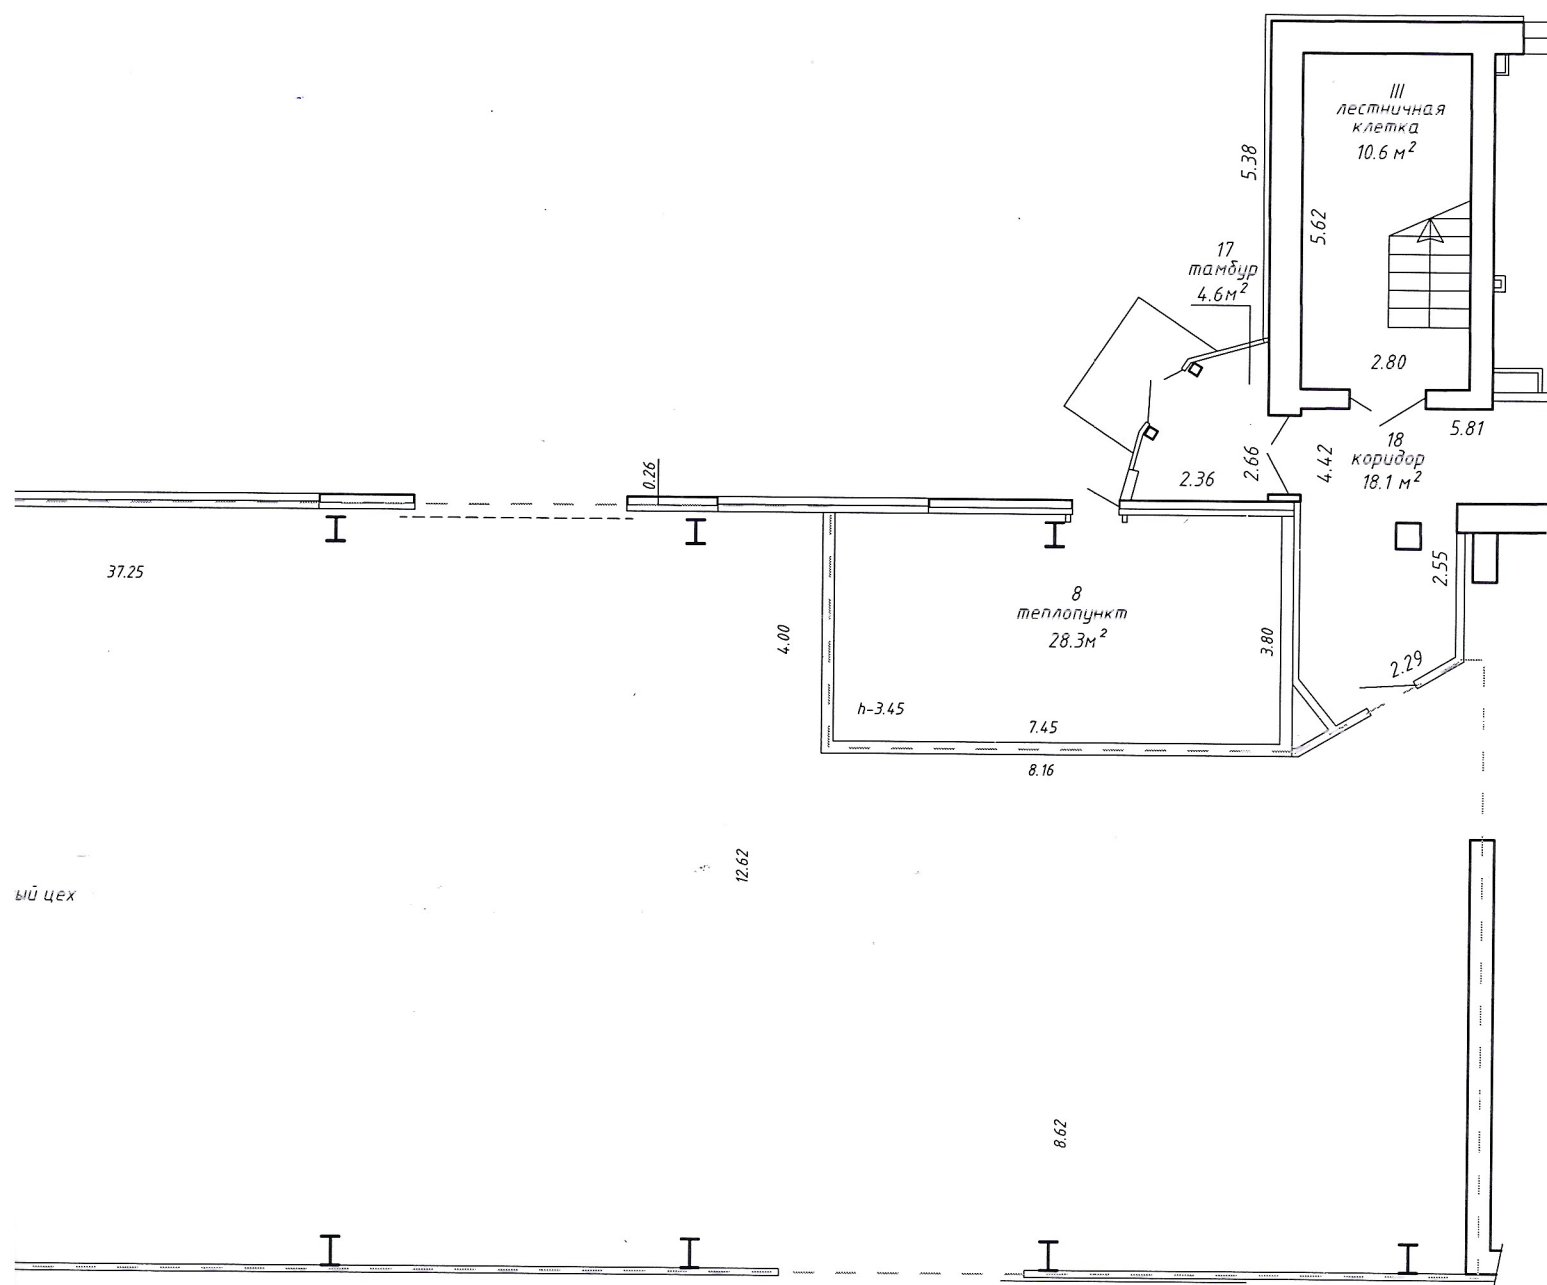

Арендатор
Директор
ООО «Нива-Мотор»
_____ / А.Л. Руденя
М.П.