инв 1011

РЕСПУБЛИКА БЕЛАРУСЬ
ЕДИНЫЙ ГОСУДАРСТВЕННЫЙ РЕГИСТР НЕДВИЖИМОГО ИМУЩЕСТВА, ПРАВ НА НЕГО И СДЕЛОК С НИМ

Государственный комитет по имуществу Республики Беларусь

Республиканское унитарное предприятие "Гомельское агентство по государственной регистрации и земельному кадастру"
Речицкий филиал
Светлогорское бюро

СВИДЕТЕЛЬСТВО (УДОСТОВЕРЕНИЕ) № 342/1264-2964 О ГОСУДАРСТВЕННОЙ РЕГИСТРАЦИИ

По заявлению № 92/13:1264 от 8 января 2013 года

в отношении **капитального строения** с инвентарным номером 342/С-111526, расположенного по адресу: Гомельская обл., Светлогорский р-н, г. Светлогорск, ул. Авиационная, 1е, площадь - 38.2 кв.м., назначение - Здание специализированное энергетики, наименование - Здание котельной

произведена государственная регистрация:

1. создания эксплуатируемого капитального строения;
2. возникновения права собственности на капитальное строение, правообладатель - юридическое лицо, резидент Республики Беларусь Открытое акционерное общество "Светлогорский энергосервис".

Приложения: нет

Примечания: нет

Свидетельство составлено 8 января 2013 года

Регистратор *Юденко Дмитрий Михайлович 1264*

(подпись)

М.П.

Лист 1 из 1

Типография БелГУТа. Зак. 2936-50 000. 6.11.2009 г.

ГОСУДАРСТВЕННЫЙ КОМИТЕТ ПО ИМУЩЕСТВУ РЕСПУБЛИКИ БЕЛАРУСЬ

инв. 1011
1012

ТЕХНИЧЕСКИЙ ПАСПОРТ

на нежилое здание (сооружение)

составлен по состоянию на **« 01__ » 11_____ 2008г.**

Речицкий филиал РУП «Гомельское агентство по государственной регистрации и земельному кадастру»

(наименование организации по государственной регистрации)

Инвентарный номер 544/С-111526.

Здание котельной

(назначение здания (сооружения))

Населенный пункт	**Г. Светлогорск**
Улица	**Авиационная**
№ дома	**1-Е**
№ корпуса	

Отметки о произведенных обследованиях:

«___» _____ 200 ___ г. «Изменений нет» _____ (_____)
(подпись) (Фамилия, Инициалы)

Уполномоченное должностное лицо _____ (_____)
(подпись) (Фамилия, Инициалы)

м.п.

«___» _____ 200 ___ г. «Изменений нет» _____ (_____)
(подпись) (Фамилия, Инициалы)

Уполномоченное должностное лицо _____ (_____)
(подпись) (Фамилия, Инициалы)

м.п.

Подпись исполнителя _____

1. Область **Гомельская**
2. Район
3. Сельсовет
4. Населенный пункт **Г. Светлогорск**
5. Район в городе
6. Улица **Авиационная**
7. Геокод
8. Номер квартала
9. Номер картограммы
10. Литер **В 1 /к**

1. Общие сведения о нежилом здании (сооружении)

Таблица 1

1. Серия, тип проекта		9. Общая площадь жилых помещений (квартир), $м^2$	
2. Количество этажей, шт.	1	10. Жилая площадь, $м^2$	
3. Количество подземных этажей, шт.		11. Количество квартир, шт.	
4. Площадь застройки, $м^2$	44	12. Число жилых комнат, шт.	
5. Объем здания, $м^3$	166	13. Материал стен	**кирпич**
6. Общая площадь здания, $м^2$	38,2	14. Год постройки	1990
7. Нормируемая площадь здания, $м^2$	38,2	15. Физический износ, %	25
8. Количество нежилых изолированных помещений, шт.			

2. Сведения о земельном участке

Таблица 2

Кадастровый номер земельного участка	Площадь земельного участка, га	Наименование документа, удостоверяющего право на земельный участок	Номер документа, удостоверяющего право на земельный участок
1	2	3	4

продолжение таблицы 2

Застроенная площадь земельного участка, $м^2$		
всего	под основным строением	под прочими строениями и сооружениями
5	6	7
44	**44**	-

Подпись исполнителя

3. Распределение нежилых помещений и их площадей

Таблица 3

Площадь	Назначение	Котельная	Каб. Машин.	Коридор	Вент.камера	Теплоузел	Душ, ,туалет, умывальник	Коммунально-бытовые помещения	Культурно-просветительские помещения
1		2		4	5	6	7	8	9
Нормируемая площадь, $м^2$		38,2							
Вспомогательная площадь, $м^2$		-							
Общая площадь здания, $м^2$		38,2							

продолжение таблицы 3

Помещения транспортного назначения (гаражи)	Во вспомогательных помещениях							Итого
	галлерея							
10	11	12	13	14	15	16	17	18	19	20
Нормируемая площ.										38,2
Вспомогательная площ.										-
общая										38,2

Подпись исполнителя

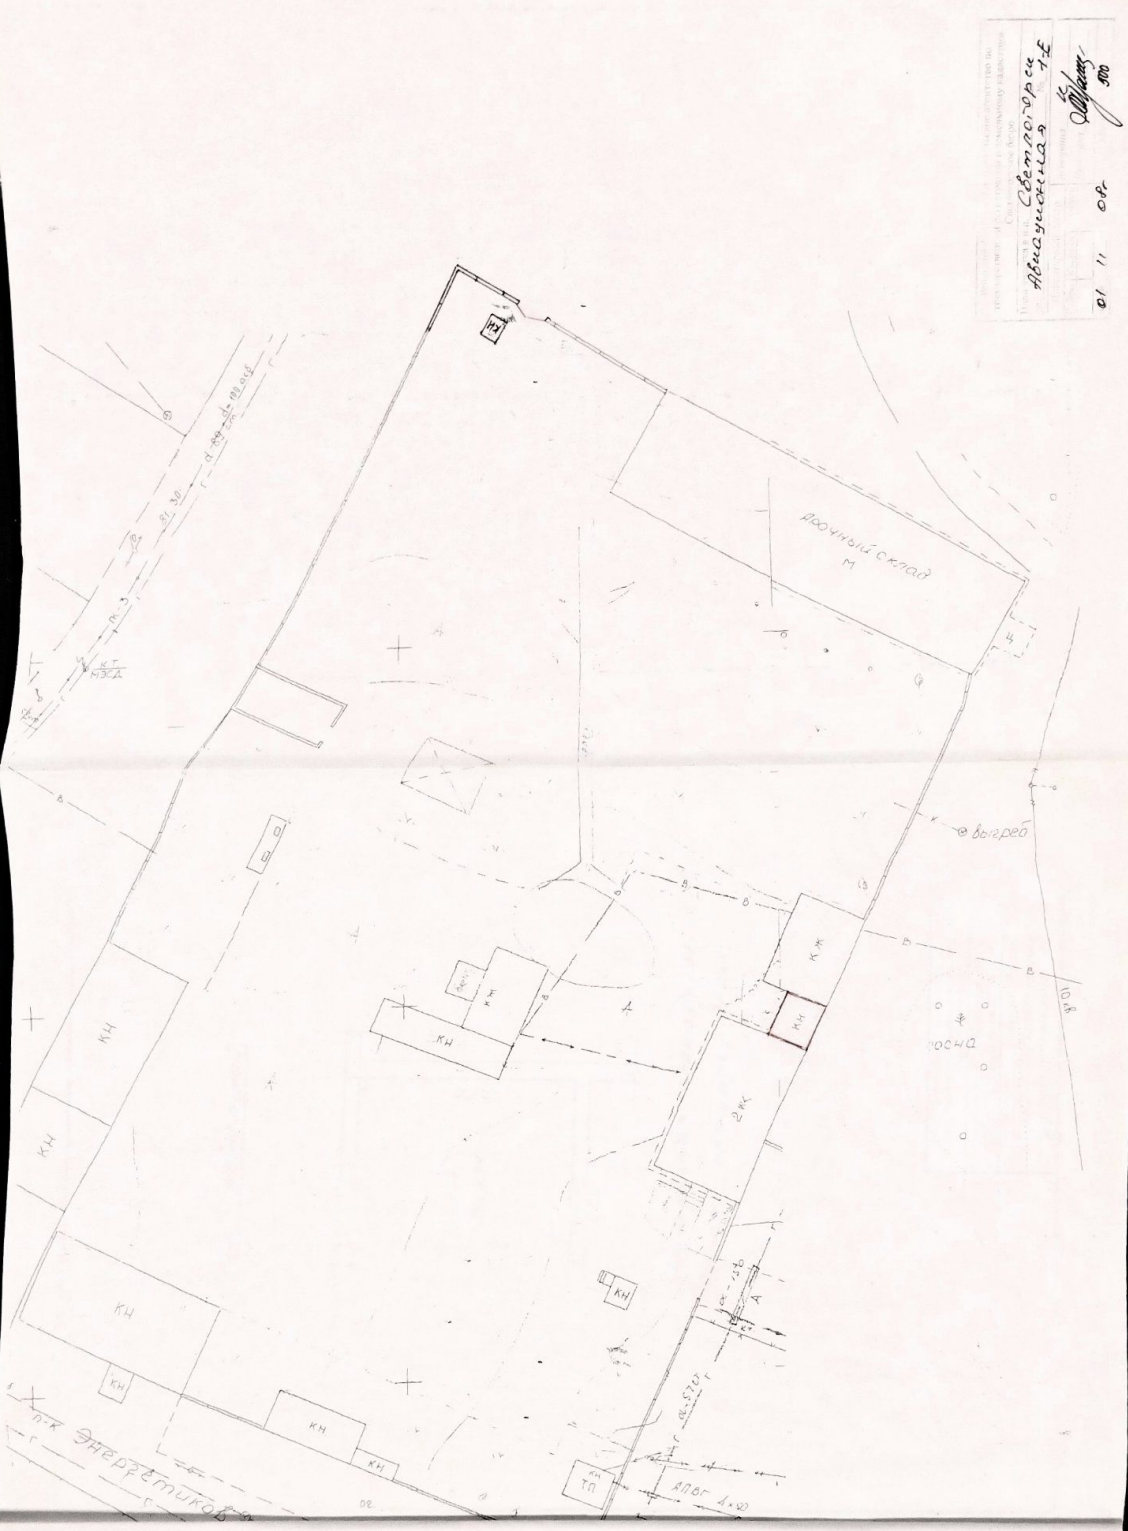

6. Благоустройство площадей нежилого здания (сооружения), м²

Таблица 6

Наименование	водопровод	Отопление											Канализация		Горячее водоснабжение		Газоснабжение		ванные (души)	мусоропровод	лифт
		печное	печное, газовое	центральное								иное	местная	центральная	от колонок	центральное	сжиженный газ	сетевое			
				от АГВ	от ТЭЦ	от собственной котельной			от групповой котельной												
						на твердом топливе	на жидком топливе	на газе	на твердом топливе	на жидком топливе	на газе										
1	2	3	4	5	6	7	8	9	10	11	12	13	14	15	16	17	18	19	20	21	22
Общая площадь здания						38,2															
Основная (нормируемая) площадь						38,2															

Подпись исполнителя

Здание котельной.

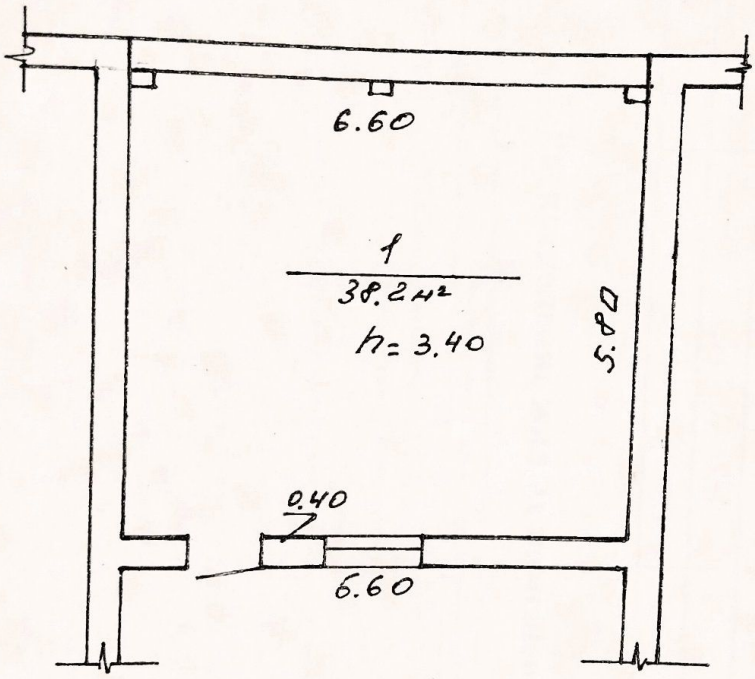

Нормируемая площадь - 38.2м²

Общая площадь - 38.2м²

Речицкий филиал РУП «Гомельское агентство по государственной регистрации и земельному кадастру»
Светлогорское бюро

План строения в н. п. Светлогорск
ул Авиационная № - 1 Е

Инвентарный номер		
Район	Квартал	Участок

М1:100

Составил «7» 11 2008 г.
Вычертил «7» 11 2008 г.
Проверил «06» 11 2008 г.

КПУП «Титул» г. Речица зак. 1179—2000 2006 г.

7. Назначение и характеристика основных и служебных строений, пристроек, подвалов, дворовых сооружений

Таблица 7

Литер	Назначение	Год постройки	Площадь, $м^2$	Объем, $м^3$	% износа	Описание конструктивных элементов						Благоустройство				
						фунда-мент	стены и перего-родки	перек-рытия	кровля	полы	проемы	элек-т-риче-ство	отопле-ние	водо-про-вод	кана-лиза-ция	газо-снаб-жени
1	2	3	4	5	6	7	8	9	10	11	12	13	14	15	16	17
В1 ж/б	Здание котельной	1990	44	166	25	бет	Кирп.	ж/бет.	шиф	бет	Дер.	да	да			
а	ворота	1990	7			металл	на	мет.	Ст.	Е=3,50	Н=2,00					-
б	ворота	1990	9			Металл.	на	Мет.	Ст.	Е= 5,0	Н=1,80					-

Примечания: _____

Подпись исполнителя _____

8. Техническое описание конструктивных элементов и инженерного оборудования

Таблица 8

№ п/п	Наименование конструктивных элементов и инженерного оборудования	Описание конструктивных элементов и инженерного оборудования (материал, конструкция, отделка и прочие)
1	2	3
1	Фундамент	Бетонный
2	А. Наружные, внутренние капитальные стены	Кирпичные
	Б. Перегородки	
3	Перекрытия	
	чердачные	Ж /бетонные плиты
	междуэтажные	
	подвальные	
4	Крыша	шиферная
5	Полы	Бетонные.
6	Проемы	
	оконные	Деревянные типовые переплеты
	дверные	Деревянные щитовые
7	Отделочные работы	
	наружная отделка:	
	а) цоколя	
	б) стен	Расшивка швов
	внутренняя отделка	побелка
8	Инженерное оборудование	
	отопление	центральное
	электроснабжение	открытая проводка
	водопровод	
	канализация	
	горячее водоснабжение	
	ванные (души)	
	газоснабжение	
	напольные электроплиты	
	вентиляция	естественная
	радио	
	телевидение	
	телефон	
	мусоропровод	
	лифты	
9	Прочие работы	Отмостка бетонная

Подпись исполнителя _____

9. Экономические характеристики нежилого здания (сооружения)

Таблица 9

№ п/п	Вид стоимости	В ценах какого года определена стоимость	Дата определения	Сумма (руб.)
1	2	3	4	5
1	Первоначальная			
2	Восстановительно-оценочная			
3	Остаточно-оценочная			

10. Особые отметки

Приложение: 1. Поэтажные планы на _1_____ листах
2. Схема земельного участка на __1____ листах

Паспорт составил: « 01_» ___11_____ 2008___ г. _____ (_Колодникова С.А.)_
(подпись) (Фамилия, инициалы)

Паспорт проверил: «_06» ____11_____ 2008___ г. _____ (_ Щербина Г.А._____)
(подпись) (Фамилия, инициалы)

Уполномоченное должностное лицо_____ (_Ткачко А.М_____)
(подпись) (Фамилия, инициалы)

м.п.