

ГОСУДАРСТВЕННЫЙ КОМИТЕТ ПО ИМУЩЕСТВУ РЕСПУБЛИКИ БЕЛАРУСЬ

РУП «ГОМЕЛЬСКОЕ АГЕНТСТВО ПО ГОСУДАРСТВЕННОЙ
РЕГИСТРАЦИИ И ЗЕМЕЛЬНОМУ КАДАСТРУ»

1. Область

ГОМЕЛЬСКАЯ

2. Район

СВЕТЛОГОРСКИЙ

3. Населенный пункт

Г. СВЕТЛОГОРСК

4. Район в городе

5. Номер квартала

6. Кадастровый номер

ТЕХНИЧЕСКИЙ ПАСПОРТ

на линейные объекты недвижимости,
сооружения и производственно-технические комплексы

Наименование объекта

Ограждение металлическое

Адрес (местоположение) объекта г. Светлогорск ул. Авиационная, 1Е

Составлен по состоянию на " 03 " ноября 2008г.

Светлогорское бюро Речицкого филиала РУП «ГАГР и ЗК»

(наименование органа, составившего технический паспорт)

М.П. Уполномоченное должностное лицо



А.М. Дудко
(фамилия, инициалы)

1. Общие сведения о линейном объекте недвижимости
(сооружении, производственно-технологическом комплексе)

1. Назначение линейного объекта недвижимости (сооружения, производственно-технологического комплекса) ограждение металлическое
2. Год ввода в эксплуатацию 1988
3. Площадь земельного участка, занимаемая линейным объектом недвижимости (сооружением, производственно-технологическим комплексом), кв.м
4. стоимость линейного объекта недвижимости (сооружение, производственно-технологического комплекса) по состоянию на " " 200 г. составляет
- (наименование)

Таблица 1

№ п/п	Наименование	Наименование линейного объекта (сооружения)		
		ограждение металлическое		
1	2	3	4	5
1.	Место подключения (врезки)	Авиационная, 1е	-	-
2.	Основание подключения, разграничения	Акт ввода	-	-
3.	Год постройки	1988	-	-
4.	Год реконструкции	-	-	-
5.	Протяженность, м	43,2	-	-
6.	Количество колодцев, камер, опор, шт	-	-	-
7.	Количество люков, акведуков, переходов, шт	-	-	-
8.	Средний износ, %	20	-	-
9.	Количество сооружений (зданий), шт.	-	-	-
10.	Общая площадь сооружений (зданий), кв.м	-	-	-
11.	Площадь застройки, кв.м	-	-	-
12.	Площадь сооружений с искусственным или естественным покрытием, кв.м.	-	-	-
13.	Высота, м	0.7	-	-

2. Инженерные сети (трубопроводы, ветки, акведуки, кабели, провода, дюкеры, переходы)

Таблица 2

[illegible]

Итого по _____ (наименование) _____ протяженность _____ м;
_____ (наименование) _____ стоимость по состоянию на " _____ " _____ 200 _____ г. составляет _____ руб.

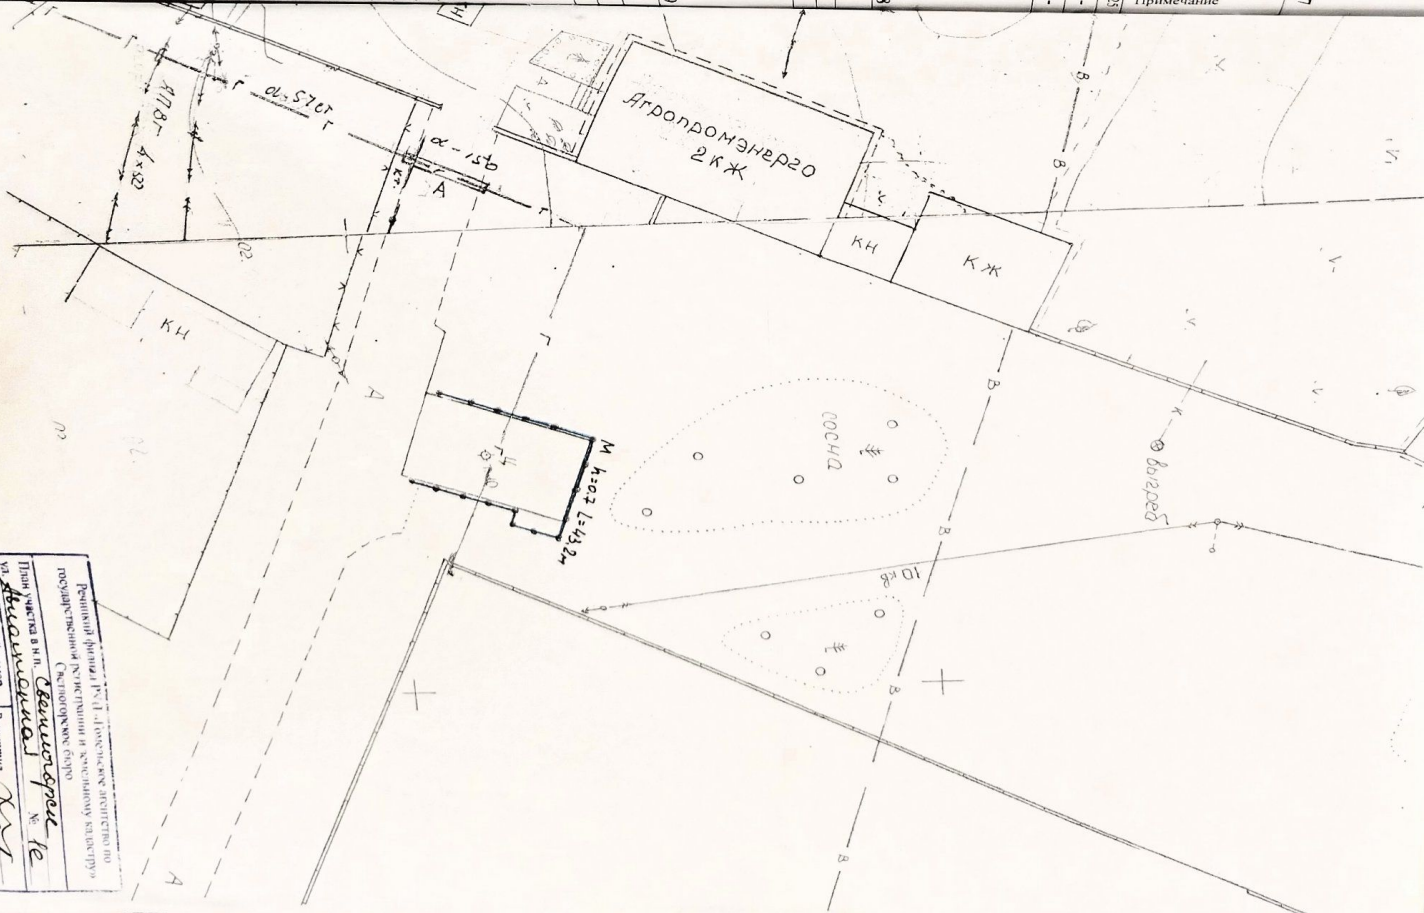
[illegible]

№ п/п	Наименование	Тип, марка	Количество	Примечание
1	2	3	4	5

№ п/п	Наименование документа	Дата составления	Масштаб	Количество	Примечание
1	План участка	03.11.2008	1:500	1	-

Подпись _____

Т.И. Пашенко
(И.О. Фамилия)
Э.А. Щербакова
(И.О. Фамилия)

[illegible]