

ГОСУДАРСТВЕННЫЙ КОМИТЕТ ПО ИМУЩЕСТВУ  
РЕСПУБЛИКИ БЕЛАРУСЬ

# ТЕХНИЧЕСКИЙ ПАСПОРТ

## на сооружение

составлен(а) по состоянию на 12 июля 2010 г.

Гомельский городской филиал РУП "Гомельское агентство по  
государственной регистрации и земельному кадастру"

Наименование: *Канализационная сеть*  
Назначение: *Сооружение специализированное  
водохозяйственного назначения*  
Инвентарный номер: *352/0-106705*  
Адрес (местонахождение): *246003, Республика Беларусь, Гомельская  
обл., г. Гомель, ул. Рогачевская, 10  
(территория КДУП "Гомельский  
винодельческий завод")*  
Геокод: *X: 22273,75 Y: 26937,93*

Паспорт составил: *Г.Ф. Тимашович*  
(подпись) (инициалы, фамилия)  
Дата составления: 20 июля 2010 г.  
Паспорт проверил: *А.Г. Воробьев*  
(подпись) (инициалы, фамилия)  
Дата проверки: 20 июля 2010 г.  
Уполномоченное  
должностное лицо: *И.В. Пархимович*  
(подпись) (инициалы, фамилия)

### Отметки о произведенных обследованиях

"\_\_" \_\_\_\_ 20\_\_ г. Изменений нет  
(подпись) (фамилия, инициалы)

Уполномоченное должностное лицо  
М.П. (подпись) (фамилия, инициалы)

"\_\_" \_\_\_\_ 20\_\_ г. Изменений нет  
(подпись) (фамилия, инициалы)

Уполномоченное должностное лицо  
М.П. (подпись) (фамилия, инициалы)




*начальник*

*Асеев Р.А.*

ПРИМЕЧАНИЕ:  
Техническая инвента-  
ризация проводилась  
при закрытых траншеях

## Ситуационный план

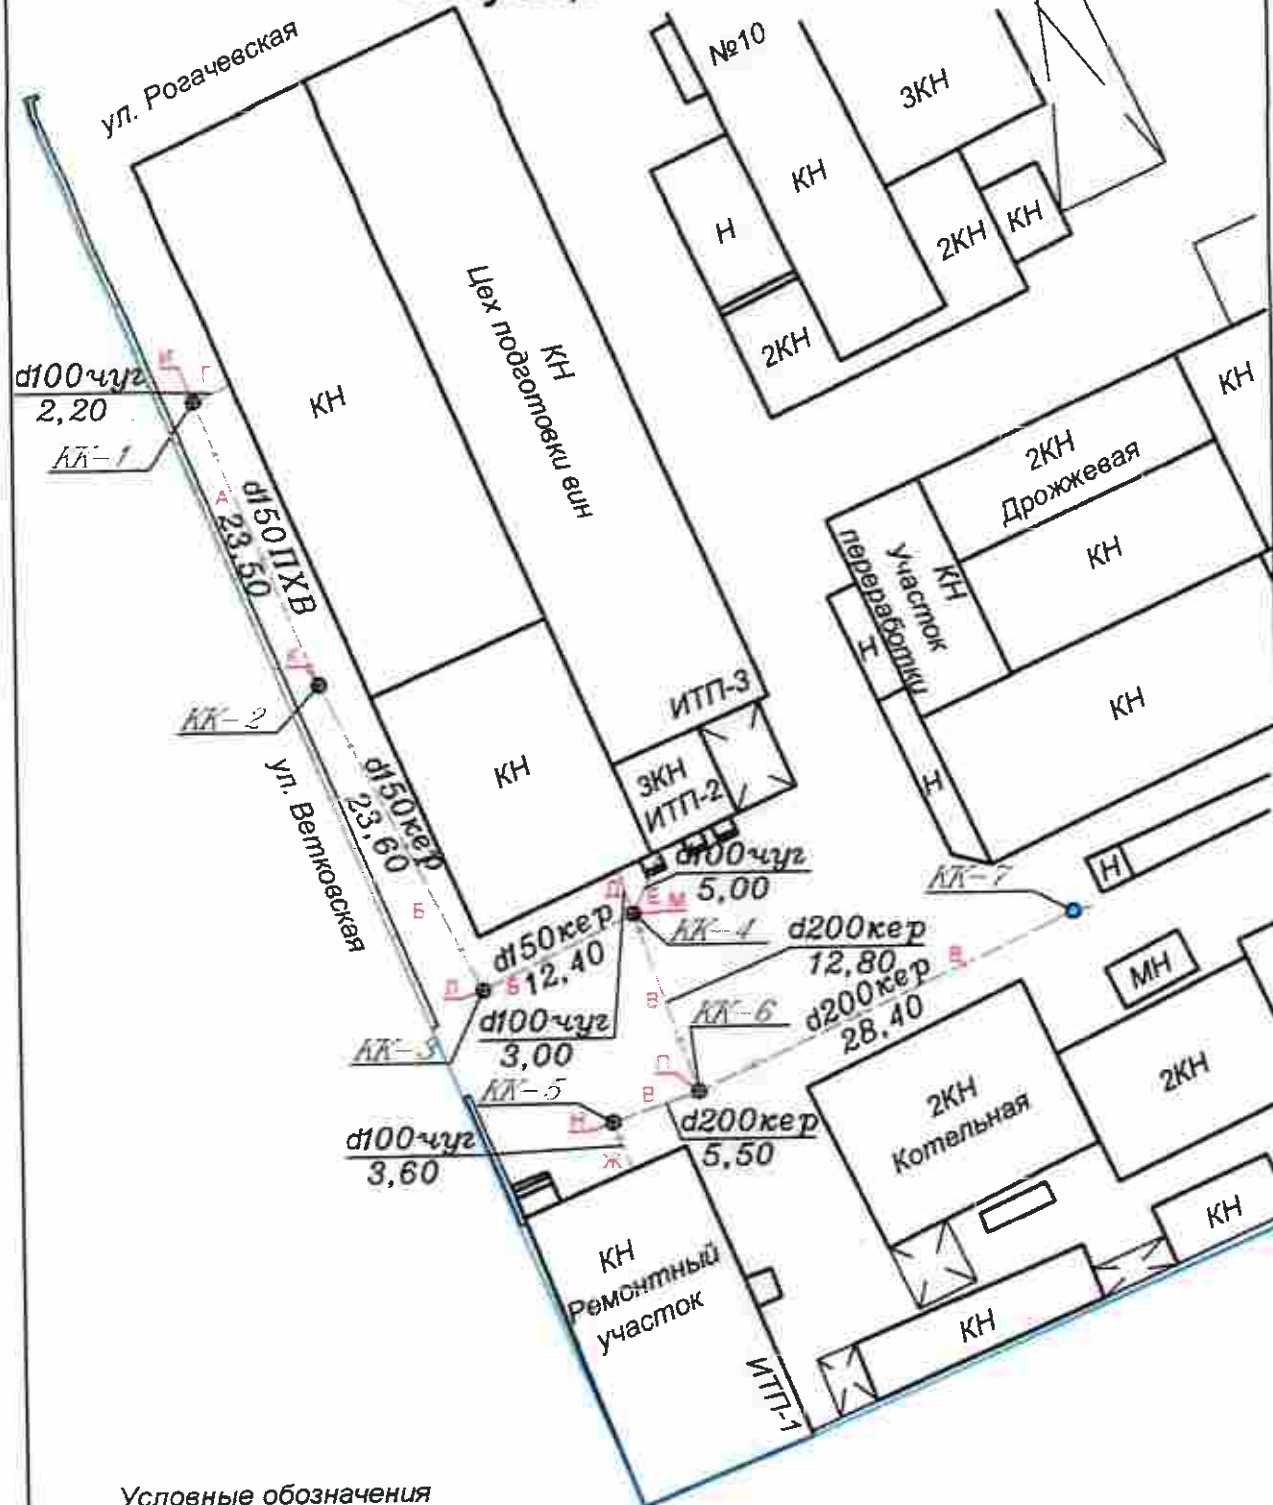

Условные обозначения

- А - литера
- - здания (сооружения)
- ▬ - ограждения
- ⊕ - колодец канализационный
- - - - - фекальная канализация
- - геокод
- граница земельного участка

РУП «Гомельское агентство по государственной  
регистрации и земельному кадастру»  
Гомельский городской филиал

246003, Республика Беларусь, Гомельская обл.,  
г. Гомель, ул. Рогачевская, 10

| Лист     | Листов         | Масштаб 1:500 |            |
|----------|----------------|---------------|------------|
|          | Фамилия И. О.  | Подпись       | Дата       |
| Вычертил | Тимахович Г.Ф. |               | 20.07.2010 |
| Проверил | Воробьев А.Г.  |               | 20.07.2010 |

## 2. ПЕРЕЧЕНЬ ОБЪЕКТОВ (СОСТАВНЫХ ЭЛЕМЕНТОВ), ВХОДЯЩИХ В СОСТАВ СООРУЖЕНИЯ

| Литера | Наименование            |
|--------|-------------------------|
| А      | Трубопровод безнапорный |
| Б      | Трубопровод безнапорный |
| В      | Трубопровод безнапорный |
| Г      | Выпуск №1               |
| Д      | Выпуск №2               |
| Е      | Выпуск №3               |
| Ж      | Выпуск №4               |
| И      | Колодец                 |
| К      | Колодец                 |
| Л      | Колодец                 |
| М      | Колодец                 |
| Н      | Колодец                 |
| П      | Колодец                 |

## 3. ОБЩИЕ СВЕДЕНИЯ О СООРУЖЕНИИ

| Наименование характеристики<br>и ее единица измерения | Значение характеристики     |
|-------------------------------------------------------|-----------------------------|
| Дата ввода в эксплуатацию/Дата консервации            | 1990                        |
| Износ/Готовность, %                                   | 37.3                        |
| Кадастровый(е) номер(а) земельного(ых) участка(ов)    | 3401000000 01 000506        |
| Общее количество основных составных элементов, шт.    | 13                          |
| Протяженность, м                                      | 120                         |
| Глубина заложения максимальная, м                     | 1.36                        |
| Стоимость, руб.                                       | 7584507                     |
| Колодцев. камер, шт.                                  | 6                           |
| Способ прокладки                                      | Подземный                   |
| Вид стоимости                                         | Восстановительная стоимость |
| Глубина заложения минимальная, м                      | 0.59                        |

## 4. ХАРАКТЕРИСТИКИ ОБЪЕКТОВ (СОСТАВНЫХ ЭЛЕМЕНТОВ), ВХОДЯЩИХ В СОСТАВ СООРУЖЕНИЯ

Подпись исполнителя

**4.1 А-Трубопровод безнапорный**

Протяженность, м 23.5  
Тип *Канализационный*  
Износ/Готовность, % 37.3  
Внутренние размеры, мм 150  
Глубина заложения минимальная, м 0.59  
Год прокладки 1990  
Материал *Полихлорвинил*  
Способ прокладки *Подземный*  
Тип сечения *Круглый*  
Глубина заложения ~~максимальная~~, м 0.75

**4.2 Б-Трубопровод безнапорный**

Износ/Готовность, % 37.3  
Протяженность, м 36  
Тип *Канализационный*  
Внутренние размеры, мм 150  
Глубина заложения минимальная, м 0.75  
Год прокладки 1990  
Материал *Керамика*  
Способ прокладки *Подземный*  
Тип сечения *Круглый*  
Глубина заложения ~~максимальная~~, м 1.25

**4.3 В-Трубопровод безнапорный**

Износ/Готовность, % 37.3  
Протяженность, м 46.7  
Тип *Канализационный*  
Внутренние размеры, мм 200  
Глубина заложения минимальная, м 1.1  
Год прокладки 1990  
Материал *Керамика*  
Способ прокладки *Подземный*  
Тип сечения *Круглый*  
Глубина заложения ~~максимальная~~, м 1.36

**4.4 Г-Выпуск №1**

Внутренний диаметр, мм 100  
Количество, шт. 1  
Материал *Чугун*  
Наружный диаметр, мм 118  
Длина, м 2.20

Подпись исполнителя 

**4.5 Д-Выпуск №2**

Внутренний диаметр, мм 100

Количество, шт. 1

Материал Чугун

Наружный диаметр, мм 118

Длина, м 3

**4.6 Е-Выпуск №3**

Количество, шт. 1

Наружный диаметр, мм 118

Материал Чугун

Внутренний диаметр, мм 100

Длина, м 5

**4.7 Ж-Выпуск №4**

Внутренний диаметр, мм 100

Количество, шт. 1

Материал Чугун

Наружный диаметр, мм 118

Длина, м 3.6

**4.8 И-Колодец**

Тип Круглый

Внутренние размеры, м 1.00

Количество, шт. 1

Номер(а) КК-1

Глубина, м 0.6

Материал стен Железобетон

**4.9 К-Колодец**

Тип Круглый

Внутренние размеры, м 1

Количество, шт. 1

Номер(а) КК-2

Глубина, м 0.8

Материал стен Железобетон

**4.10 Л-Колодец**

Тип Круглый

Внутренние размеры, м 1

Количество, шт. -

Номер(а) КК-3

Глубина, м 1.3

Материал стен Железобетон, кирпич

Подпись исполнителя

**4.11 М-Колодец**Тип *Круглый*Внутренние размеры, м *1*Материал стен *Железобетон*Номер(а) *КК-4*Глубина, м *1.1*Количество, шт. *1***4.12 Н-Колодец**Тип *Круглый*Внутренние размеры, м *1*Количество, шт. *1*Номер(а) *КК-5*Глубина, м *1.2*Материал стен *Железобетон***4.13 П-Колодец**Тип *Круглый*Внутренние размеры, м *1*Материал стен *Железобетон*Номер(а) *КК-6*Количество, шт. *1*Глубина, м *1.3***5. ПЕРЕЧЕНЬ МАТЕРИАЛОВ, ПРИЛАГАЕМЫХ К ТЕХНИЧЕСКОМУ ПАСПОРТУ**

Приложение 0

Количество листов: *2*Подпись исполнителя 



# Приложение 1

КОПИЯ ВЕРНА

КК-3

## Фото 2

|   |                |         |            |
|---|----------------|---------|------------|
| <p>                     руп «Гомельское агентство по государственной<br/>                     регистрации и земельному кадастру»<br/>                     Гомельский городской филиал                 </p> |                |         |            |
| <p>                     246003, Республика Беларусь, Гомельская обл.,<br/>                     г. Гомель, ул. Рогачевская, 10                 </p>                                                         |                |         |            |
| Лист   | Листов         | Подпись | Дата       |
| Вычертил   | Тимохович Г.Ф. |         | 20.07.2010 |
| Проверил   | Воробьев А.Г.  |         | 20.07.2010 |

## Приложение 1

КК-5



Фото 3

КОПИЯ ВЕРНА

|   |                 |         |            |
|---|-----------------|---------|------------|
| РУП «Гомельское агентство по государственной<br>регистрации и земельному кадастру»<br>Гомельский городской филиал |                 |         |            |
| 246003, Республика Беларусь, Гомельская обл.,<br>г. Гомель, ул. Рогацневская, 10                                  |                 |         |            |
| Лист 1   | Листов 1        |         |            |
|   | Фамилия И. О.   | Подпись | Дата       |
| Вычертил   | Тимахович Г. Ф. |         | 20.07.2010 |
| Проверил   | Воробьев А. Г.  |         | 20.07.2010 |

# Приложение 1



КК-6

Фото 4

КОПИЯ ВЕРНА

|   |                                  |         |                    |
|---|----------------------------------|---------|--------------------|
| РУП «Гомельское агентство по государственной<br>регистрации и земельному кадастру»<br>Гомельский городской филиал |                                  |         |                    |
| 246003, Республика Беларусь, Гомельская обл.,<br>г. Гомель, ул. Розачевская, 10                                   |                                  |         |                    |
| Лист /   | Листов                           |         |                    |
| Выполнил   | Фамилия И. О.<br>Тимахович Г. Ф. | Подпись | Дата<br>20.07.2010 |
| Проверил   | Воробьев А. Г.                   |         | 20.07.2010         |

# Приложение 1



КК-7

Фото 5

|   |                |         |            |
|---|----------------|---------|------------|
| РУП «Гомельское агентство по государственной регистрации и земельному кадастру»<br>Гомельский городской филиал |                |         |            |
| 246003, Республика Беларусь, Гомельская обл.,<br>г. Гомель, ул. Розачевская, 10                                |                |         |            |
| Пуст   | Пустое         |         |            |
| Вычерпнули   | Фамилия И. О.  | Подпись | Дата       |
| Проверил   | Тумахович Г.Ф. |         | 20.07.2010 |
|   | Воробьев А.Г.  |         | 20.07.2010 |

КОПИЯ ВЕРНА