



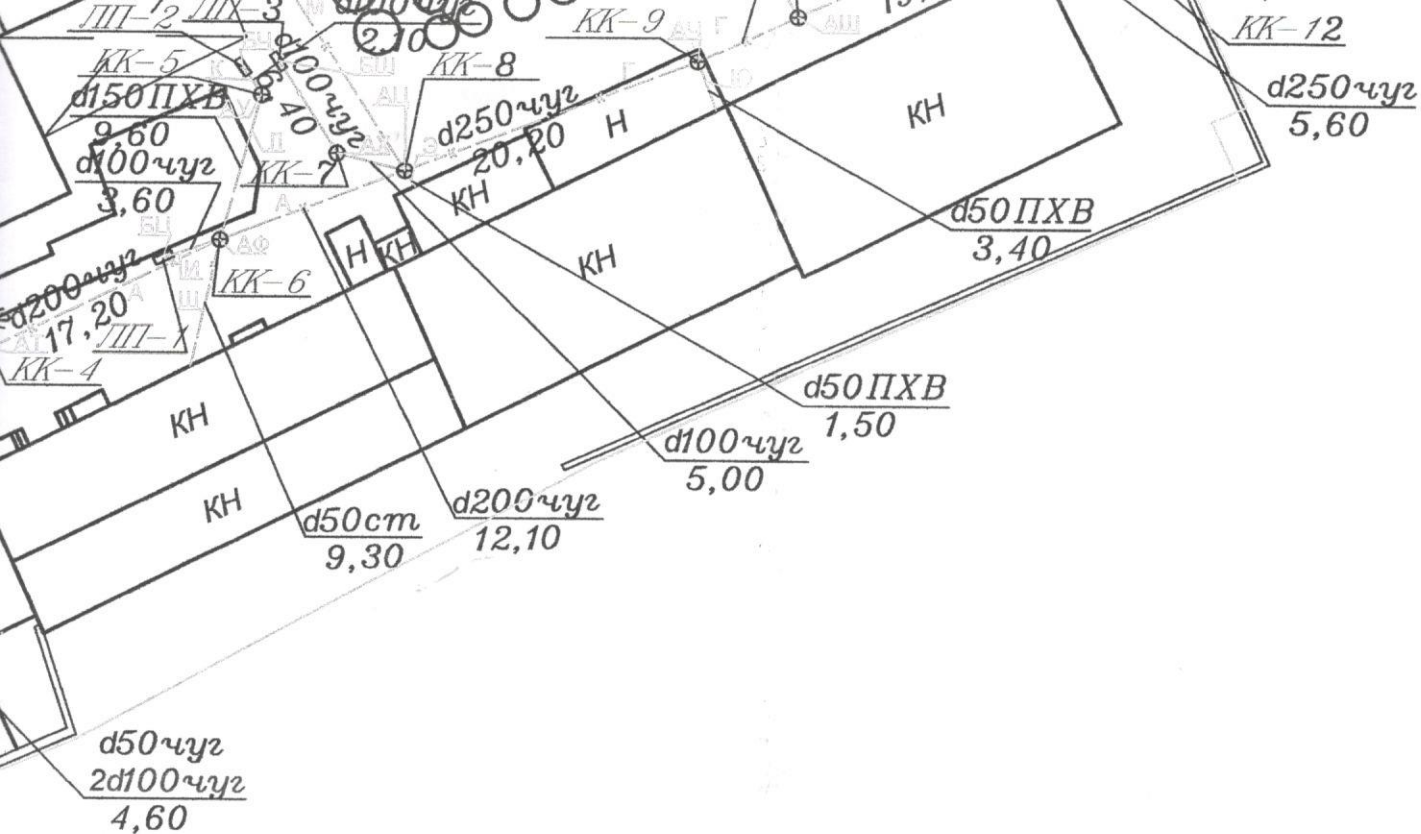


обозначения
итера
дания(сооружения)
граждения
олодец канализационный
екальная канализация
еокод
раница земельного
астка

КОПИЯ ВЕРНА

РУП «Гомельское агентство по государственной регистрации и земельному кадастру» Гомельский городской филиал			
246003, Республика Беларусь, Гомельская обл., г. Гомель, ул. Рогачевская, 10			
Лист 2	Листов 28	Масштаб 1:500	
	Фамилия И. О.	Подпись	Дата
Вычертил	Тимахович Г.Ф.		20.07.2010

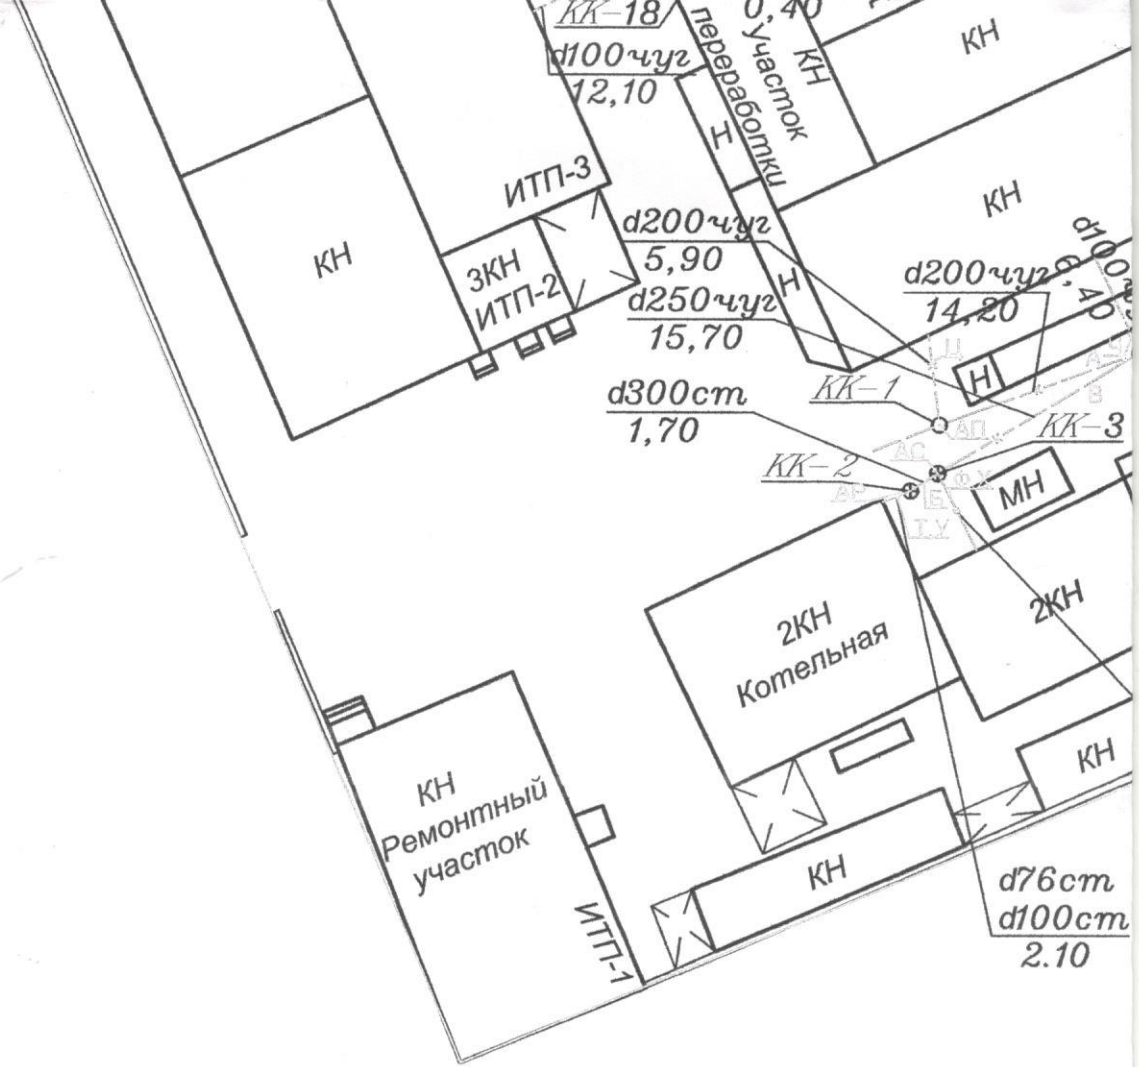

Условные

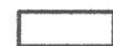

Ситуацион

