

ГОСУДАРСТВЕННЫЙ КОМИТЕТ ПО ИМУЩЕСТВУ
РЕСПУБЛИКИ БЕЛАРУСЬ

КОПИЯ РНА

ТЕХНИЧЕСКИЙ ПАСПОРТ

на сооружение

составлен(а) по состоянию на 12 июля 2010 г.

Гомельский городской филиал РУП "Гомельское агентство по
государственной регистрации и земельному кадастру"

Наименование: Линия электросвязи
Назначение: Сооружение специализированное связи
Инвентарный номер: 350/0-106416
Адрес (местонахождение): 246003, Республика Беларусь, Гомельская
обл., г. Гомель, ул. Рогачевская, 10
Геокод: X: 22318,15 Y: 26938,51

Паспорт составил: _____ Г.Ф. Тимахович
(подпись) (инициалы, фамилия)
Дата составления: 20 июля 2010 г.
Паспорт проверил: _____ А.Г. Воробьев
(подпись) (инициалы, фамилия)
Дата проверки: 20 июля 2010 г.
Уполномоченное _____ И.В. Бархимович
должностное лицо: (должность, подпись) (инициалы, фамилия)

Отметки о произведенных обследованиях

" " 20 г. Изменений нет _____
(подпись) (фамилия, инициалы)

Уполномоченное должностное лицо _____
М.П. (подпись) (фамилия, инициалы)

" " 20 г. Изменений нет _____
(подпись) (фамилия, инициалы)

Уполномоченное должностное лицо _____
М.П. (подпись) (фамилия, инициалы)



Заместитель

начальника

Филиал


от 12.07.10

Исх. РН

КОПИЯ ВЕРНА

РУП «Гомельское агентство по государственной
регистрации и земельному кадастру»
Гомельский городской филиал

246003, Республика Беларусь, Гомельская обл.,
г. Гомель, ул. Рогачевская, 10

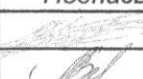Лист 1	Листов 1	Масштаб 1:500	
	Фамилия И. О.	Подпись	Дата
Вычертил	Тимахович Г.Ф.		20.07.2010
Проверил	Воробьев А.Г.		20.07.2010

150x2
120x2
7,20

ТПП10x2
73,80

КРТ10x2 №4

ЗКН

КН

КН

КН

КН

Н

КН

КН


ТПП10x2
27,20

КН

КН

КН

Условные обозначения

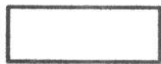

-литера


-здания(сооружения)


-ограждения

-линия электросвязи


-геокод

-граница земельного участка

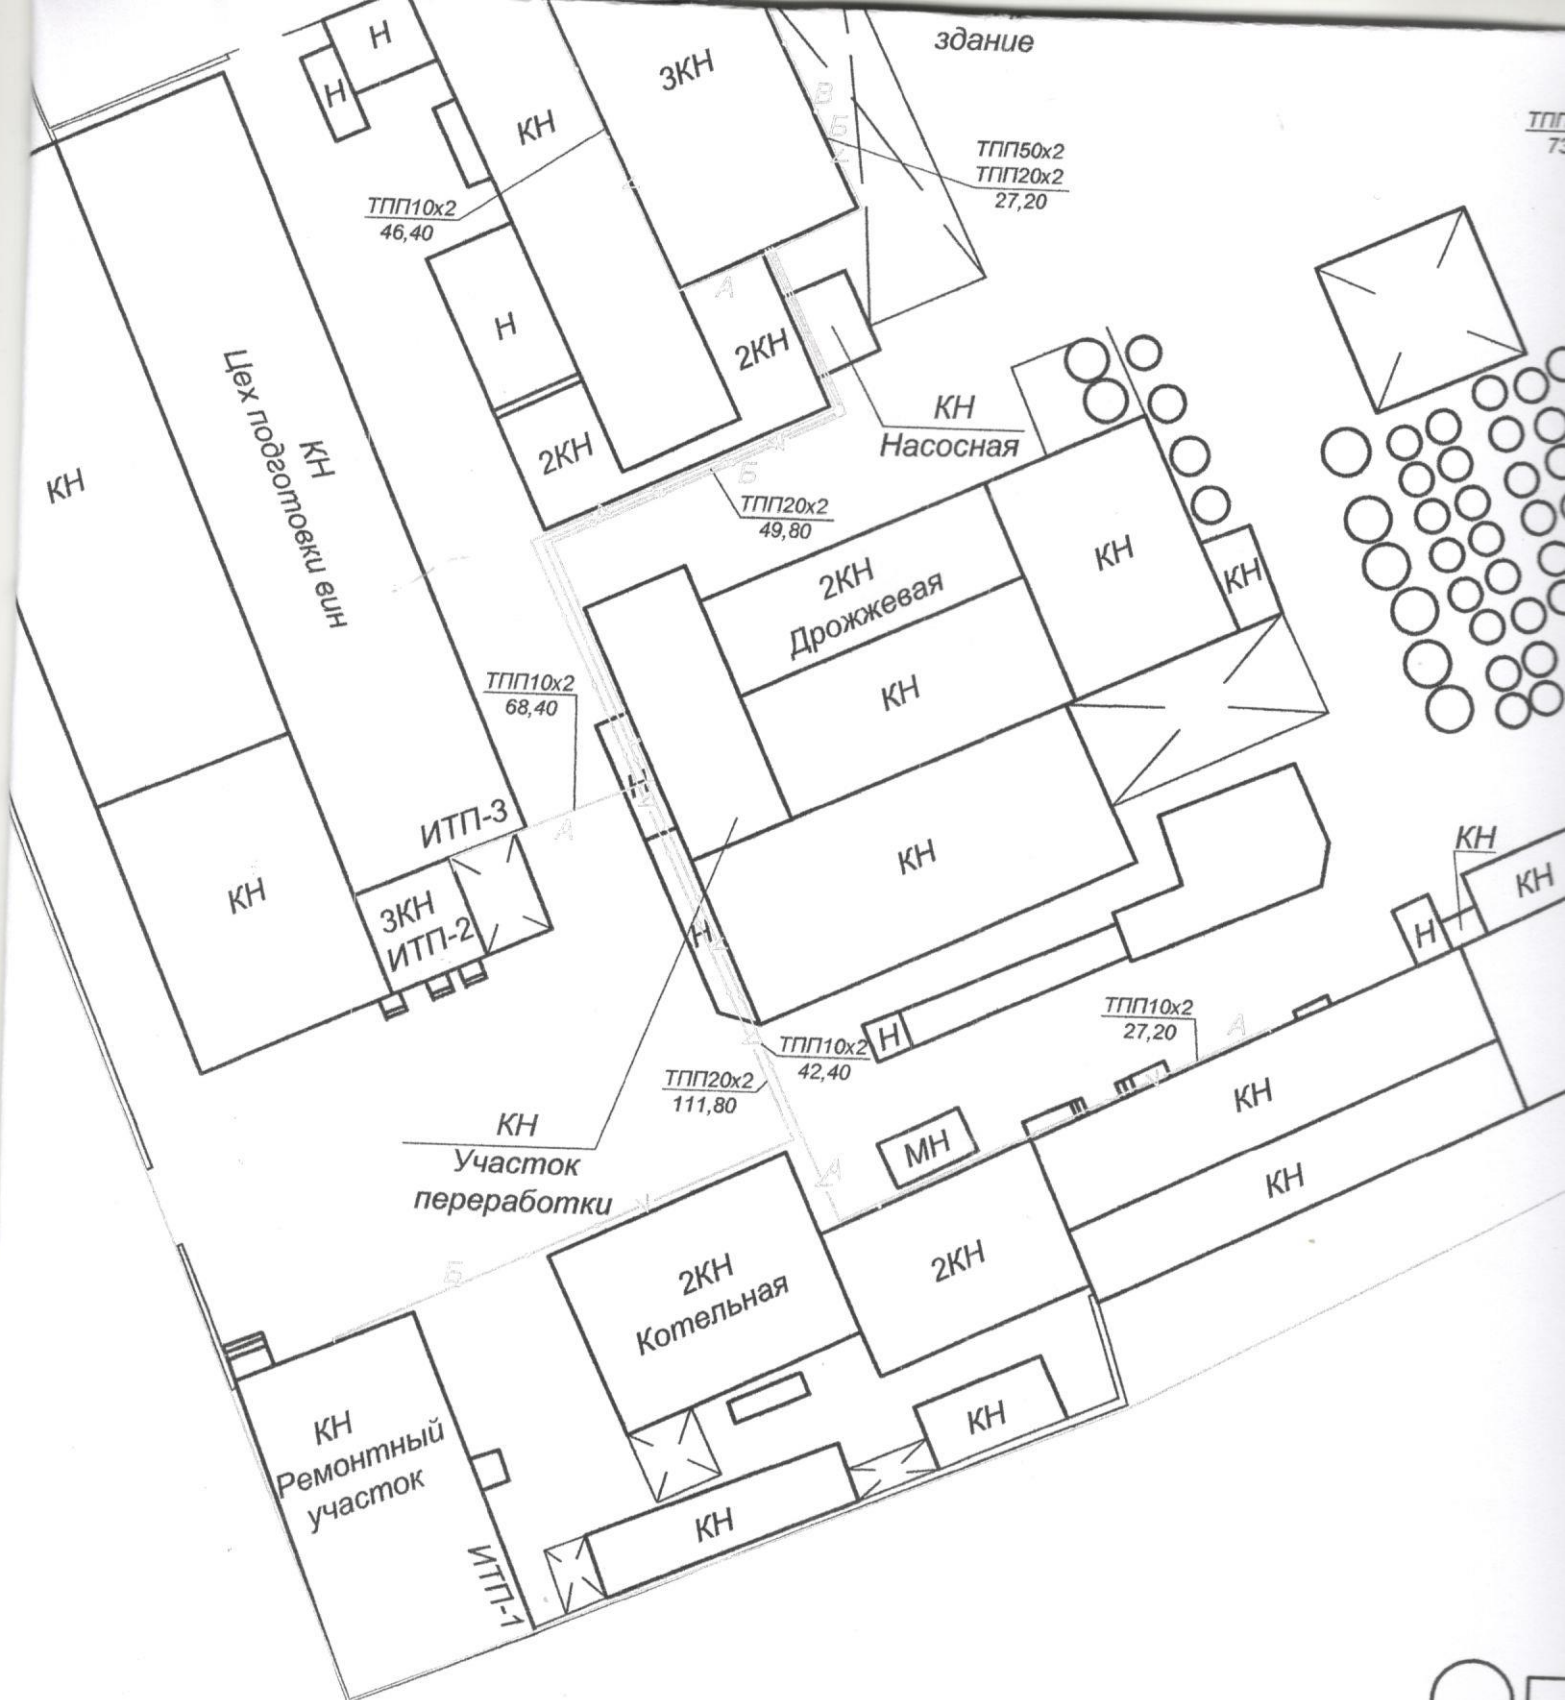

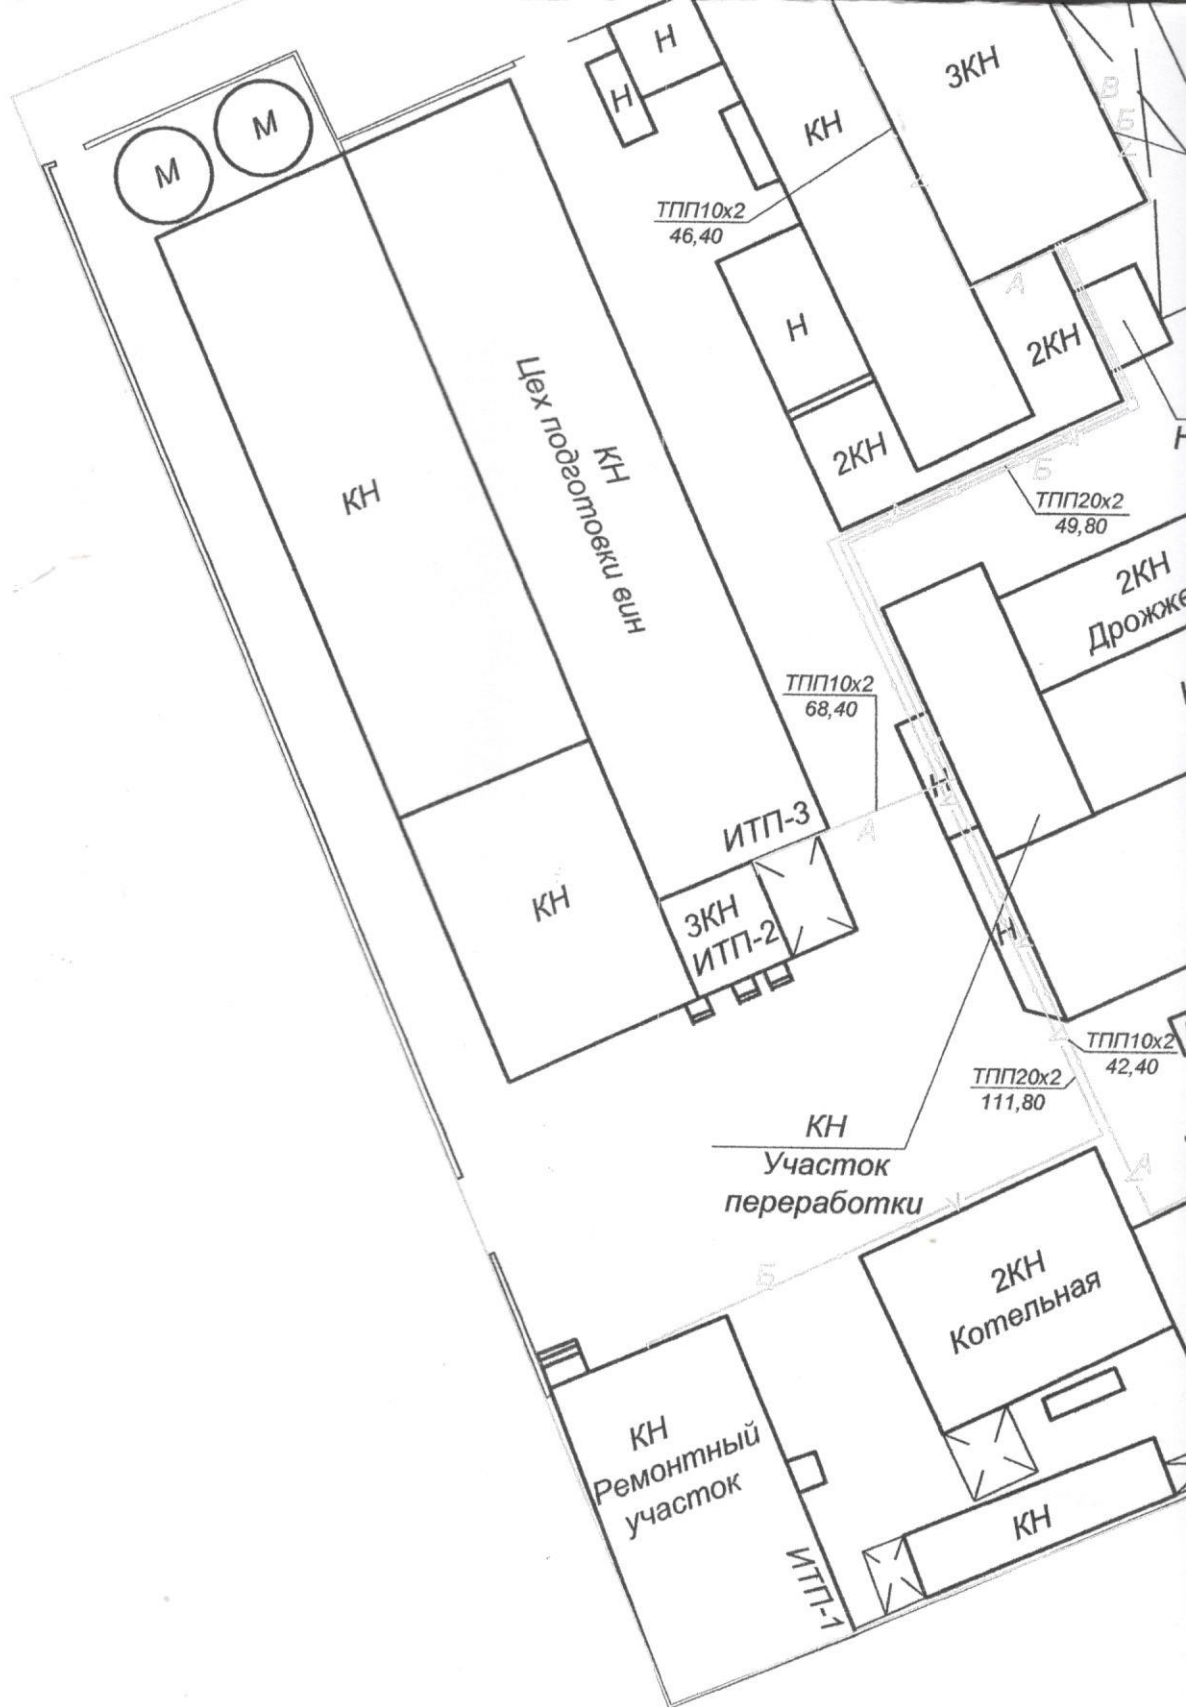

Ситуационный план

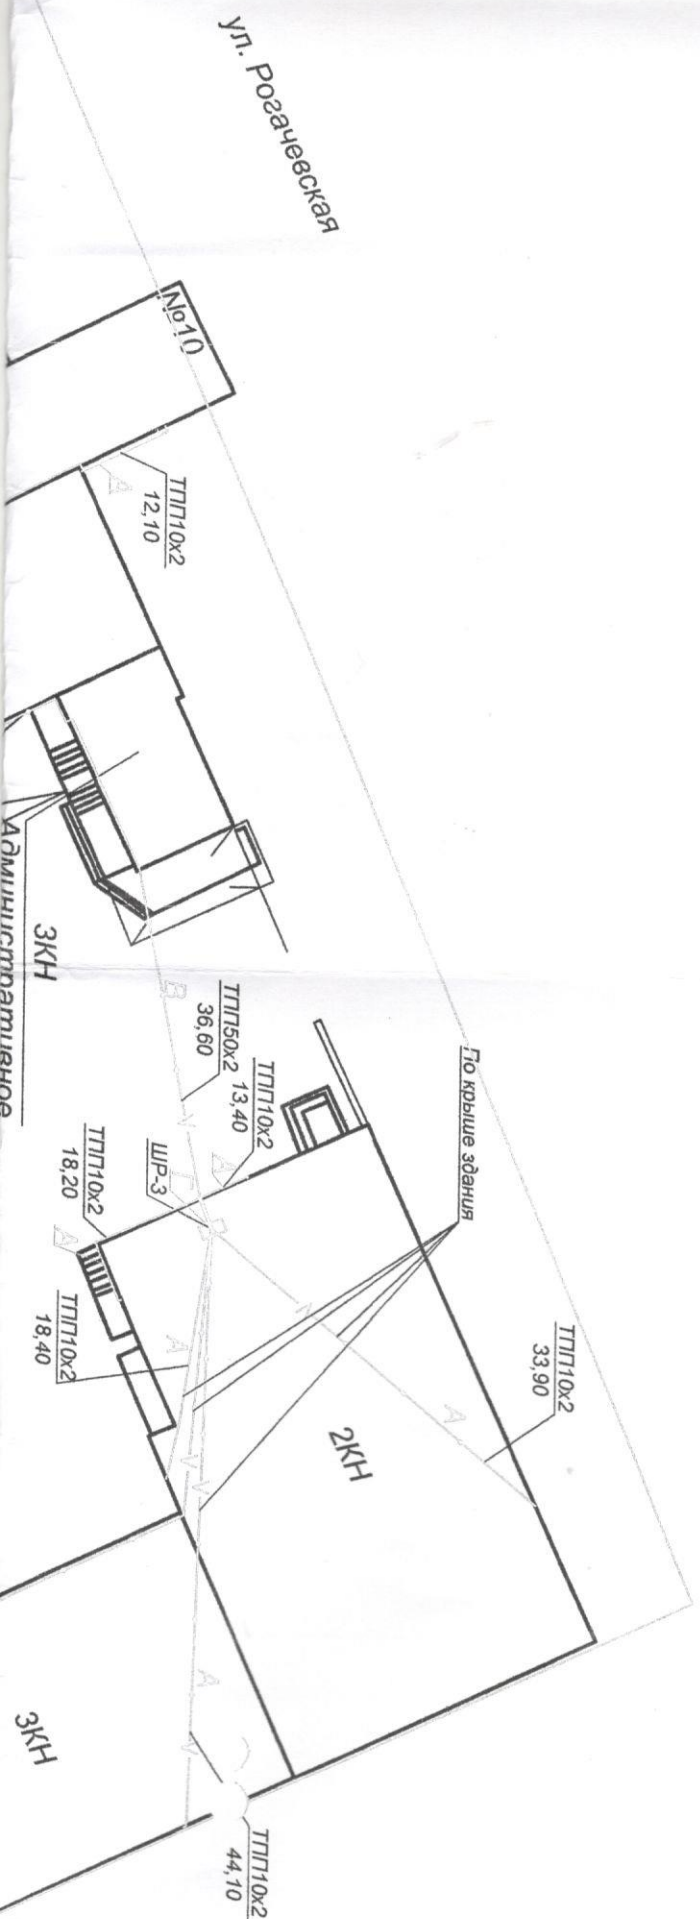

2. ПЕРЕЧЕНЬ ОБЪЕКТОВ (СОСТАВНЫХ ЭЛЕМЕНТОВ), ВХОДЯЩИХ В СОСТАВ СООРУЖЕНИЯ

Литера	Наименование
А	Кабель
Б	Кабель
В	Кабель
Г	Распределительный шкаф
Д	Коробка распределительная телефонная

3. ОБЩИЕ СВЕДЕНИЯ О СООРУЖЕНИИ

Наименование характеристики и ее единица измерения	Значение характеристики
Дата ввода в эксплуатацию/Дата консервации	1965
Кадастровый(е) номер(а) земельного(ых) участка(ов)	3401000000 01 000506
Общее количество основных составных элементов, шт.	3
Тип	Кабельная
Способ прокладки	Воздушный
Протяженность, м	650,9
Вид стоимости	Восстановительная стоимость
Стоимость, руб.	2350037
Износ/Готовность, %	90

4. ХАРАКТЕРИСТИКИ ОБЪЕКТОВ (СОСТАВНЫХ ЭЛЕМЕНТОВ), ВХОДЯЩИХ В СОСТАВ СООРУЖЕНИЯ

4.1 А-Кабель

Номер линии	1
Марка	ТПП
Сечение жил, кв. мм	0,3
Количество жил (волокон), шт.	10x2
Способ прокладки	Воздушный
Протяженность, м	398,3
Год прокладки	1965
Износ/Готовность, %	90

4.2 Б-Кабель

Номер линии	1
Марка	ТПП
Сечение жил, кв. мм	0,3
Количество жил (волокон), шт.	20x2
Способ прокладки	Воздушный
Протяженность, м	188,8
Год прокладки	1965
Износ/Готовность, %	90

Подпись исполнителя

4.3 В-КабельНомер линии *1*Марка *ТПП*Сечение жил, кв. мм *0,3*Количество жил (волокон), шт. *50x2*Способ прокладки *Воздушный*Протяженность, м *63,8*Год прокладки *1965*Износ/Готовность, % *90***4.4 Г-Распределительный шкаф**Номер(а) *ШР-3*Местоположение *Крыша здания отдела сбыта***4.5 Д-Коробка распределительная телефонная**Номер(а) *КРТ 10x2 №4***5. ПЕРЕЧЕНЬ МАТЕРИАЛОВ, ПРИЛАГАЕМЫХ К ТЕХНИЧЕСКОМУ ПАСПОРТУ****Приложение 0**Количество листов: *8*Подпись исполнителя 

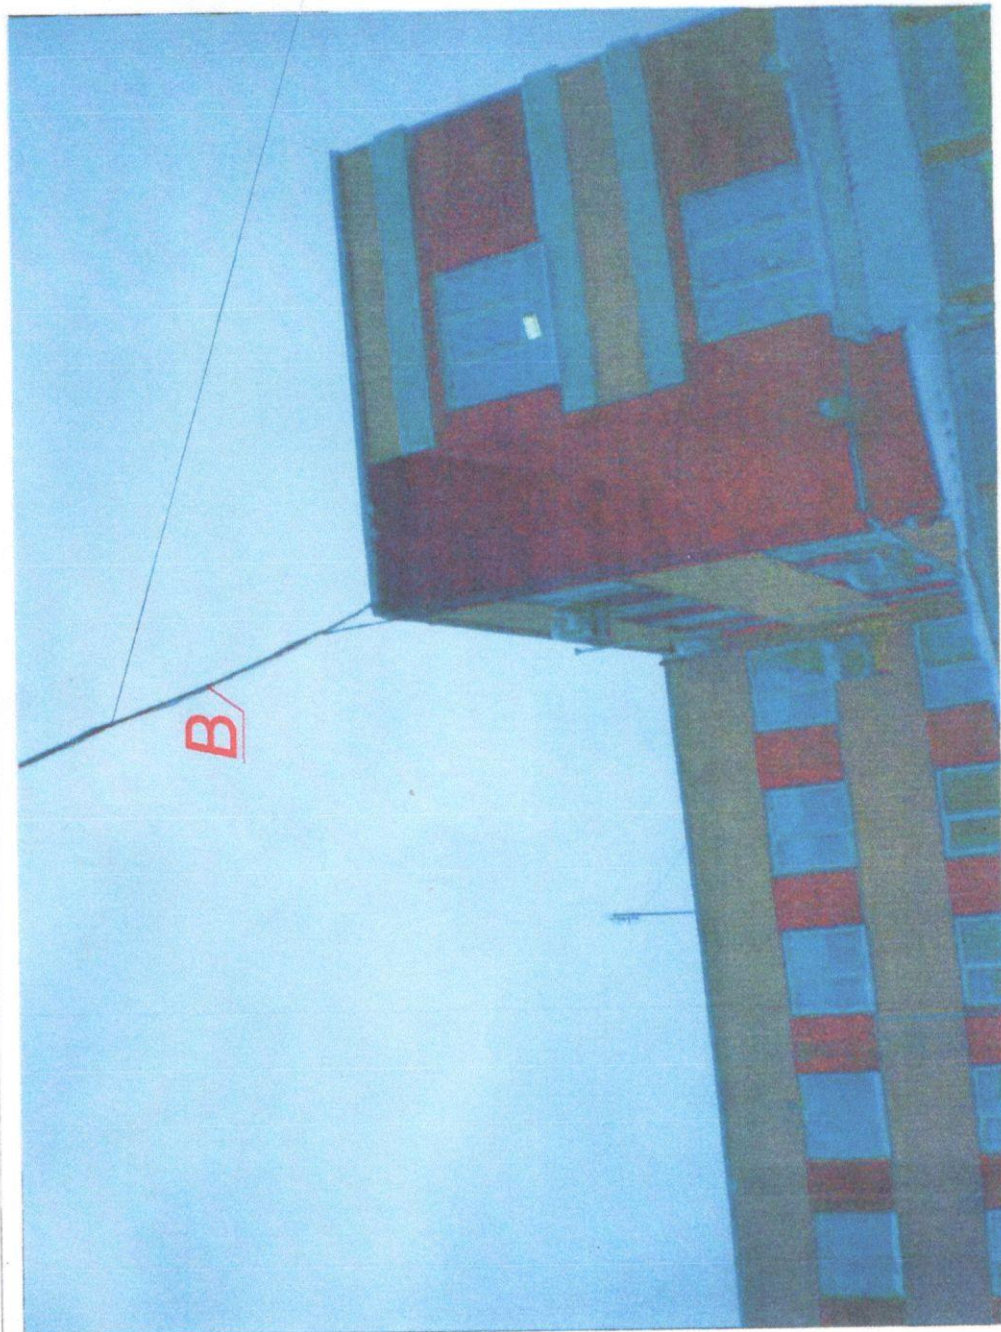


Фото 1

Приложение 1

ТПП 50x2
36,60

КОПИЯ ВЕРНА

РУП «Гомельск-газ» (наименование по государственной регистрации и государственному кадастру)
Гомельский городской филиал
246003, Республика Беларусь, Гомельская обл.,
г. Гомель, ул. Роздольская, 10

Лист 5	Листов 8	Подпись	Дата
Вычертил	Фамилия И. О.	Годпись	20.07.2010
Проверил	Тимахович Г.Ф.	Воробьев А.Г.	20.07.2010



Фото 2

ДПГ 10x2

13,40

Приложение 1

ТПП 10x2

18,20

КОПИЯ ВЕРНА

РУП «Гомельскі аэрапорт» не атэстацыявалі
рэканструкцыю і змяшчэнне на дыяграме
Гомельскі гарадской філіял

246003, Рэспубліка Беларусь, Гомельская абл.
г. Гомель, ул. Рэзольвацкая, 10

Лист 6	Лист 8	Подпись	Дата
Фамилия И. О.	Тимохович Г.Ф.	Воробьев А.Г.	20.07.2010
Вычертил	Воробьев А.Г.		20.07.2010
Проверил			

Приложение 1

ТПП 50x2
36,60



Фото 3

КОПИЯ ВЕРНА

МУП «Гомельское коммунальное предприятие «водоканал»
регистрации и лицензирования коммунального хозяйства
Гомельский городской филиал
246003, Республика Беларусь, Гомель, ул. Радзівіцка, 10

Лист 7	Пятлов В	Подпись	Дата
Вычертил	Фамилия И. О.	Тимохович Г.Ф.	20.07.2010
Проверил	Воробьев А.Г.		20.07.2010



Фото 4

Приложение 1

КРТ 10x2

13,40

КРТ 10x2 №4

КОПИЯ ВЕРНА

ГУП «Гомельская организация по обслуживанию
коммунального хозяйства»
Гомельский городской филиал
246003, Республика Беларусь, Гомельская обл.,
г. Гомель, ул. Родзинская, 10

Лист 3 Листов 8

Подпись		Дата
Фамилия И. О.	Тимохович Г.Ф.	20.07.2010
Вычертил	Воробьев А.Г.	20.07.2010
Проверил		