ГОСУДАРСТВЕННЫЙ КОМИТЕТ ПО ИМУЩЕСТВУ
РЕСПУБЛИКИ БЕЛАРУСЬ

РЕСПУБЛИКАНСКОЕ УНИТАРНОЕ ПРЕДПРИЯТИЕ
«ГОМЕЛЬСКОЕ АГЕНТСТВО ПО ГОСУДАРСТВЕННОЙ РЕГИСТРАЦИИ
И ЗЕМЕЛЬНОМУ КАДАСТРУ»

ГОМЕЛЬСКИЙ ГОРОДСКОЙ ФИЛИАЛ

ТЕХНИЧЕСКИЙ ПАСПОРТ НА СООРУЖЕНИЕ

составлен по состоянию на «0.2 » 03__2007 г.

Наименование сооружения: ***Отделение по переработке яблок***

Назначение сооружения: ***Сооружение неустановленного назначения***

Инвентарный номер: 350/С – 67307

Адрес (местонахождение) сооружения: ***г. Гомель, ул. Рогачевская 10***

Геокод сооружения: _____

1. Схема сооружения

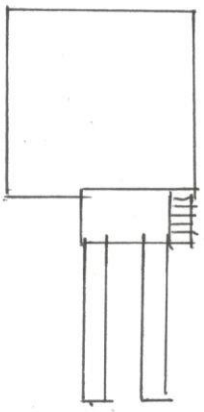

Паспорт составил: : _____ ***Рофеенко Е.П.***
(подпись) (Фамилия, инициалы)

Паспорт проверил: : _____ ***Алексейчикова С. В.***
(подпись) (Фамилия, инициалы)

Уполномоченное должностное лицо: _____ ***Пархимович И.В.*** *начальник*
(подпись) (Фамилия, инициалы) (должность)

М.П.

2. Перечень объектов, входящих в состав сооружения

таб.1

Литер	Наименование объекта
5	*Отделение по переработке яблок*

3. Общие сведения о сооружении

таб.2

Наименование характеристики и ее единица измерения	Значение характеристики
Процент износа	*10*
Общая площадь. М2	*132.5*

4. Характеристики объектов, входящих в состав сооружения

таб.3

№ п/п	Характеристики	Литер		
1	**Год постройки**	1968		
2				
3	**Износ**	10		
4	**Фундамент**	Железобетонные блоки		

5	***Стены***	металлические		

5. Перечень материалов, приложенных к техническому паспорту

Отметки о произведенных обследованиях

«_» _____ г. Изменений нет _____
(подпись) (фамилия, инициалы)

Уполномоченное должностное лицо _____ _____
(подпись) (фамилия, инициалы)
М.П.

«___» _____ 200_ г. Изменений нет _____ _____
(подпись) (фамилия, инициалы)

Уполномоченное должностное лицо _____ _____
(подпись) (фамилия, инициалы)
М.П.

Количество листов технического паспорта: __3

Условные обозначения:	
	границы земельного участка
	точки поворота границ земельного участка
	географический код объекта
	границы зданий и сооружений
В3/к,1	литер здания, сооружения
ул.Кирова	улицы, проезды
Координаты географического кода объекта X-22303.2501 Y-26938.3546	

РУП «Гомельское агентство по государственной регистрации и земельному кадастру» Гомельский городской филиал			
Республика Беларусь, Гомельская обл., г. Гомель, ул. Рогачевская, 10/1			
Лист 1	Листов 1	Масштаб 1:500	
	Фамилия И. О.	Подпись	Дата
Вычертил	Л.Н.Короткевич		14.03.2011
Проверил	С.В.Алексейчикова		14.03.2011

1.СИТУАЦИОННЫЙ ПЛАН ОБЪЕКТА НЕДВИЖИМОГО ИМУЩЕСТВА
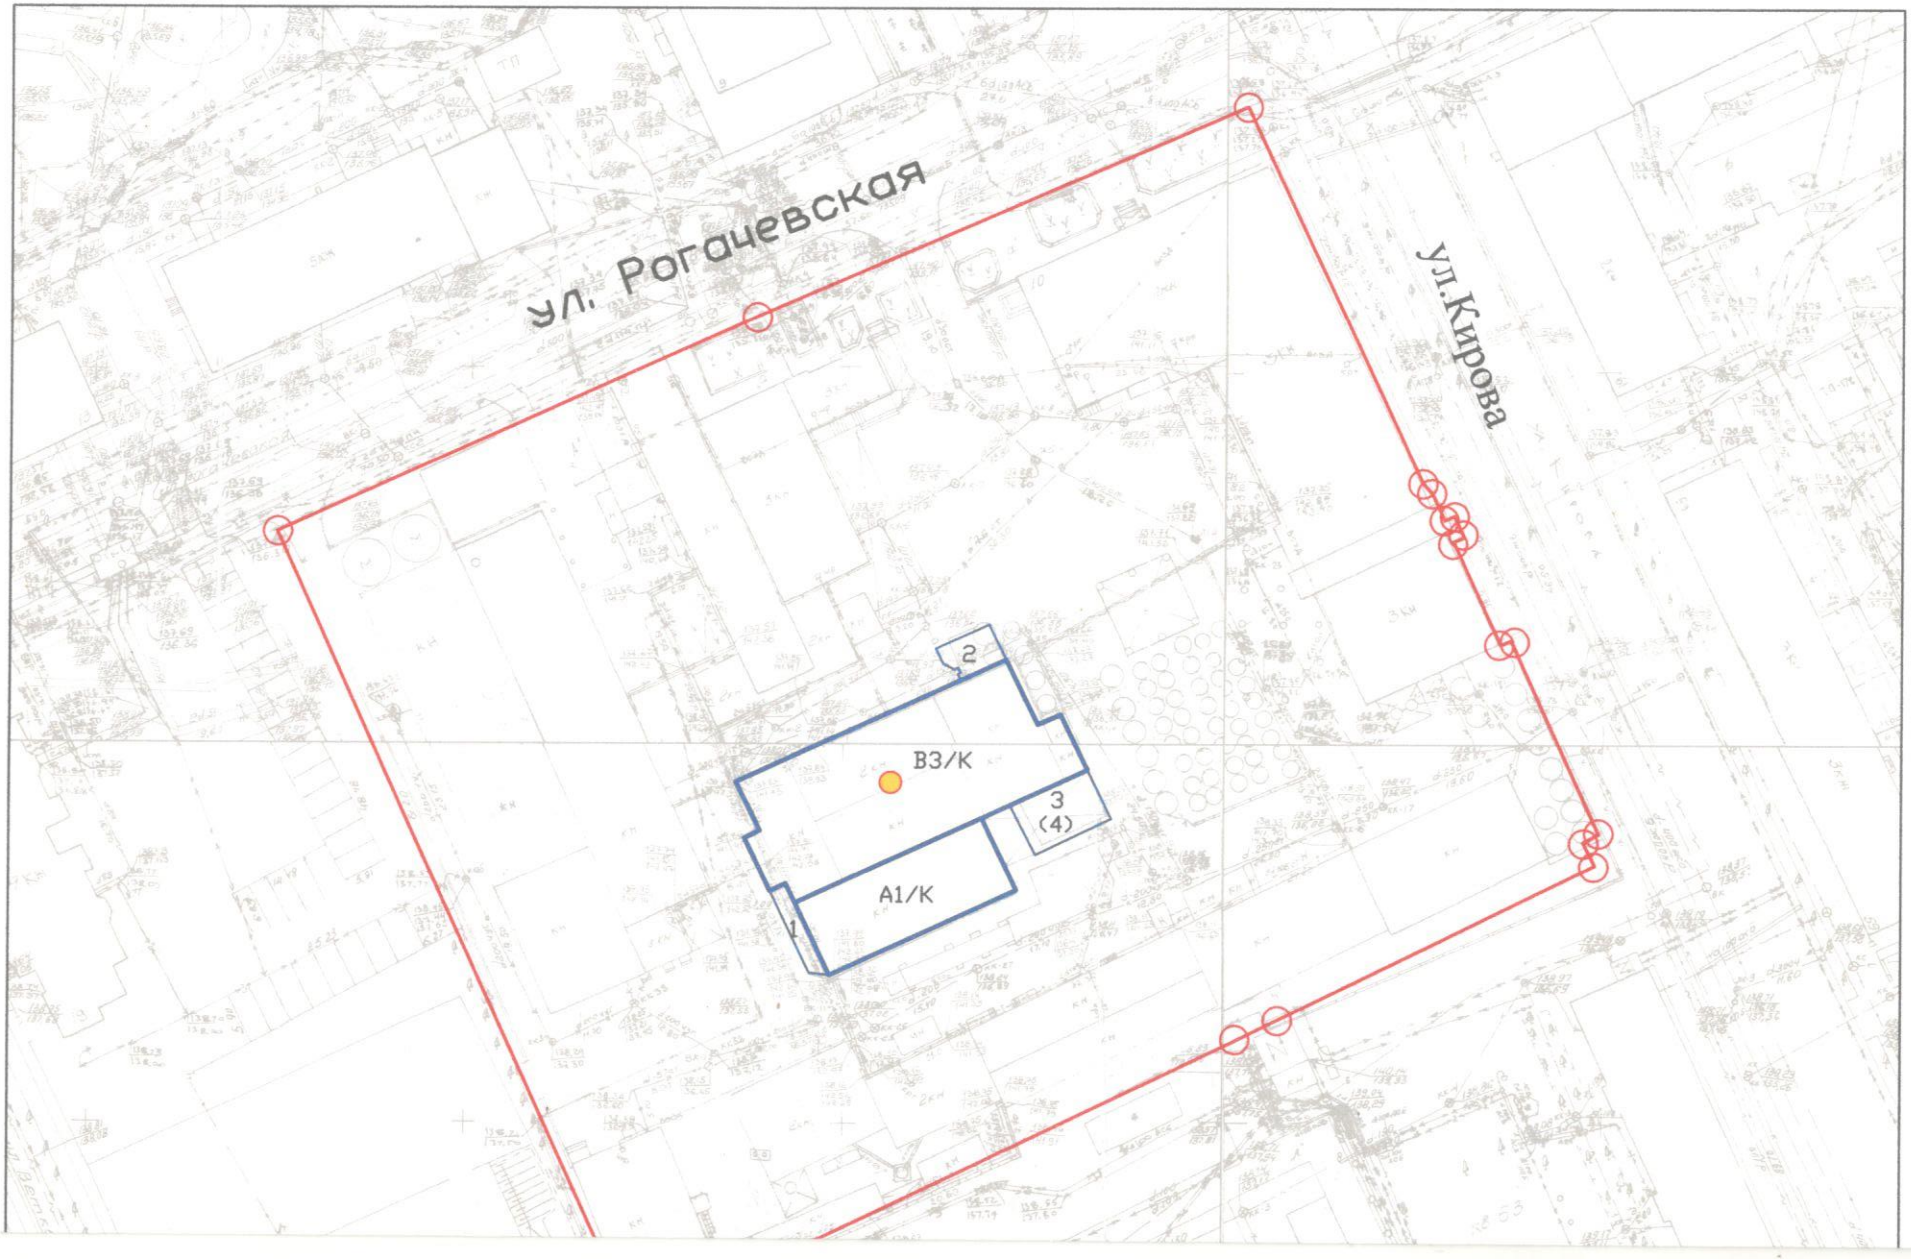
Масштаб 1:1000