

1016 N 1874

ГОСУДАРСТВЕННЫЙ КОМИТЕТ ПО ИМУЩЕСТВУ
РЕСПУБЛИКИ БЕЛАРУСЬ


ТЕХНИЧЕСКИЙ ПАСПОРТ

на сооружение

составлен(а) по состоянию на 12 июля 2010 г.

Гомельский городской филиал РУП "Гомельское агентство по
государственной регистрации и земельному кадастру"

Наименование: *Стеклопровод для подачи виноматериалов*
Назначение: *Сооружение неустановленного назначения*
Инвентарный номер:
Адрес (местонахождение): *246003, Республика Беларусь, Гомельская
обл., г. Гомель, ул. Рогачевская, 10*
Геокод: *X: 22298,92 Y: 26907,89*

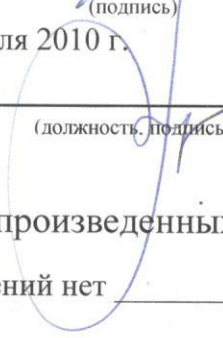Паспорт составил:	 (подпись)	<i>Г.Ф. Тимахович</i> (инициалы, фамилия)
Дата составления:	<i>20 июля 2010 г.</i>	
Паспорт проверил:	 (подпись)	<i>А.Г. Воробьев</i> (инициалы, фамилия)
Дата проверки:	<i>20 июля 2010 г.</i>	
Уполномоченное должностное лицо:	 (должность, подпись)	<i>И.Б. Нархимович</i> (инициалы, фамилия)

Отметки о произведенных обследованиях

"__" ____ 20__ г.	Изменений нет	
	(подпись)	(фамилия, инициалы)
Уполномоченное должностное лицо	<i>М.П.</i> (подпись)	(фамилия, инициалы)
"__" ____ 20__ г.	Изменений нет	
	(подпись)	(фамилия, инициалы)
Уполномоченное должностное лицо	<i>М.П.</i> (подпись)	(фамилия, инициалы)

[illegible]


246003, Республика Беларусь, Гомельская обл., г. Гомель, ул. Рогачевская, 10

Лист 2	Листов 12	Масштаб	
		Подпись	Дата
Вычертил		Тимахович Г.Ф.	20.07.2010
Посверил		Воробьев А.Г.	20.07.2010

Условные обозначения

- эстакада
- стеклопловод
- кронштейн
- литера
- здания (сооружения)
- ограждения
- геокод

Ситуационный план Участок сети №2

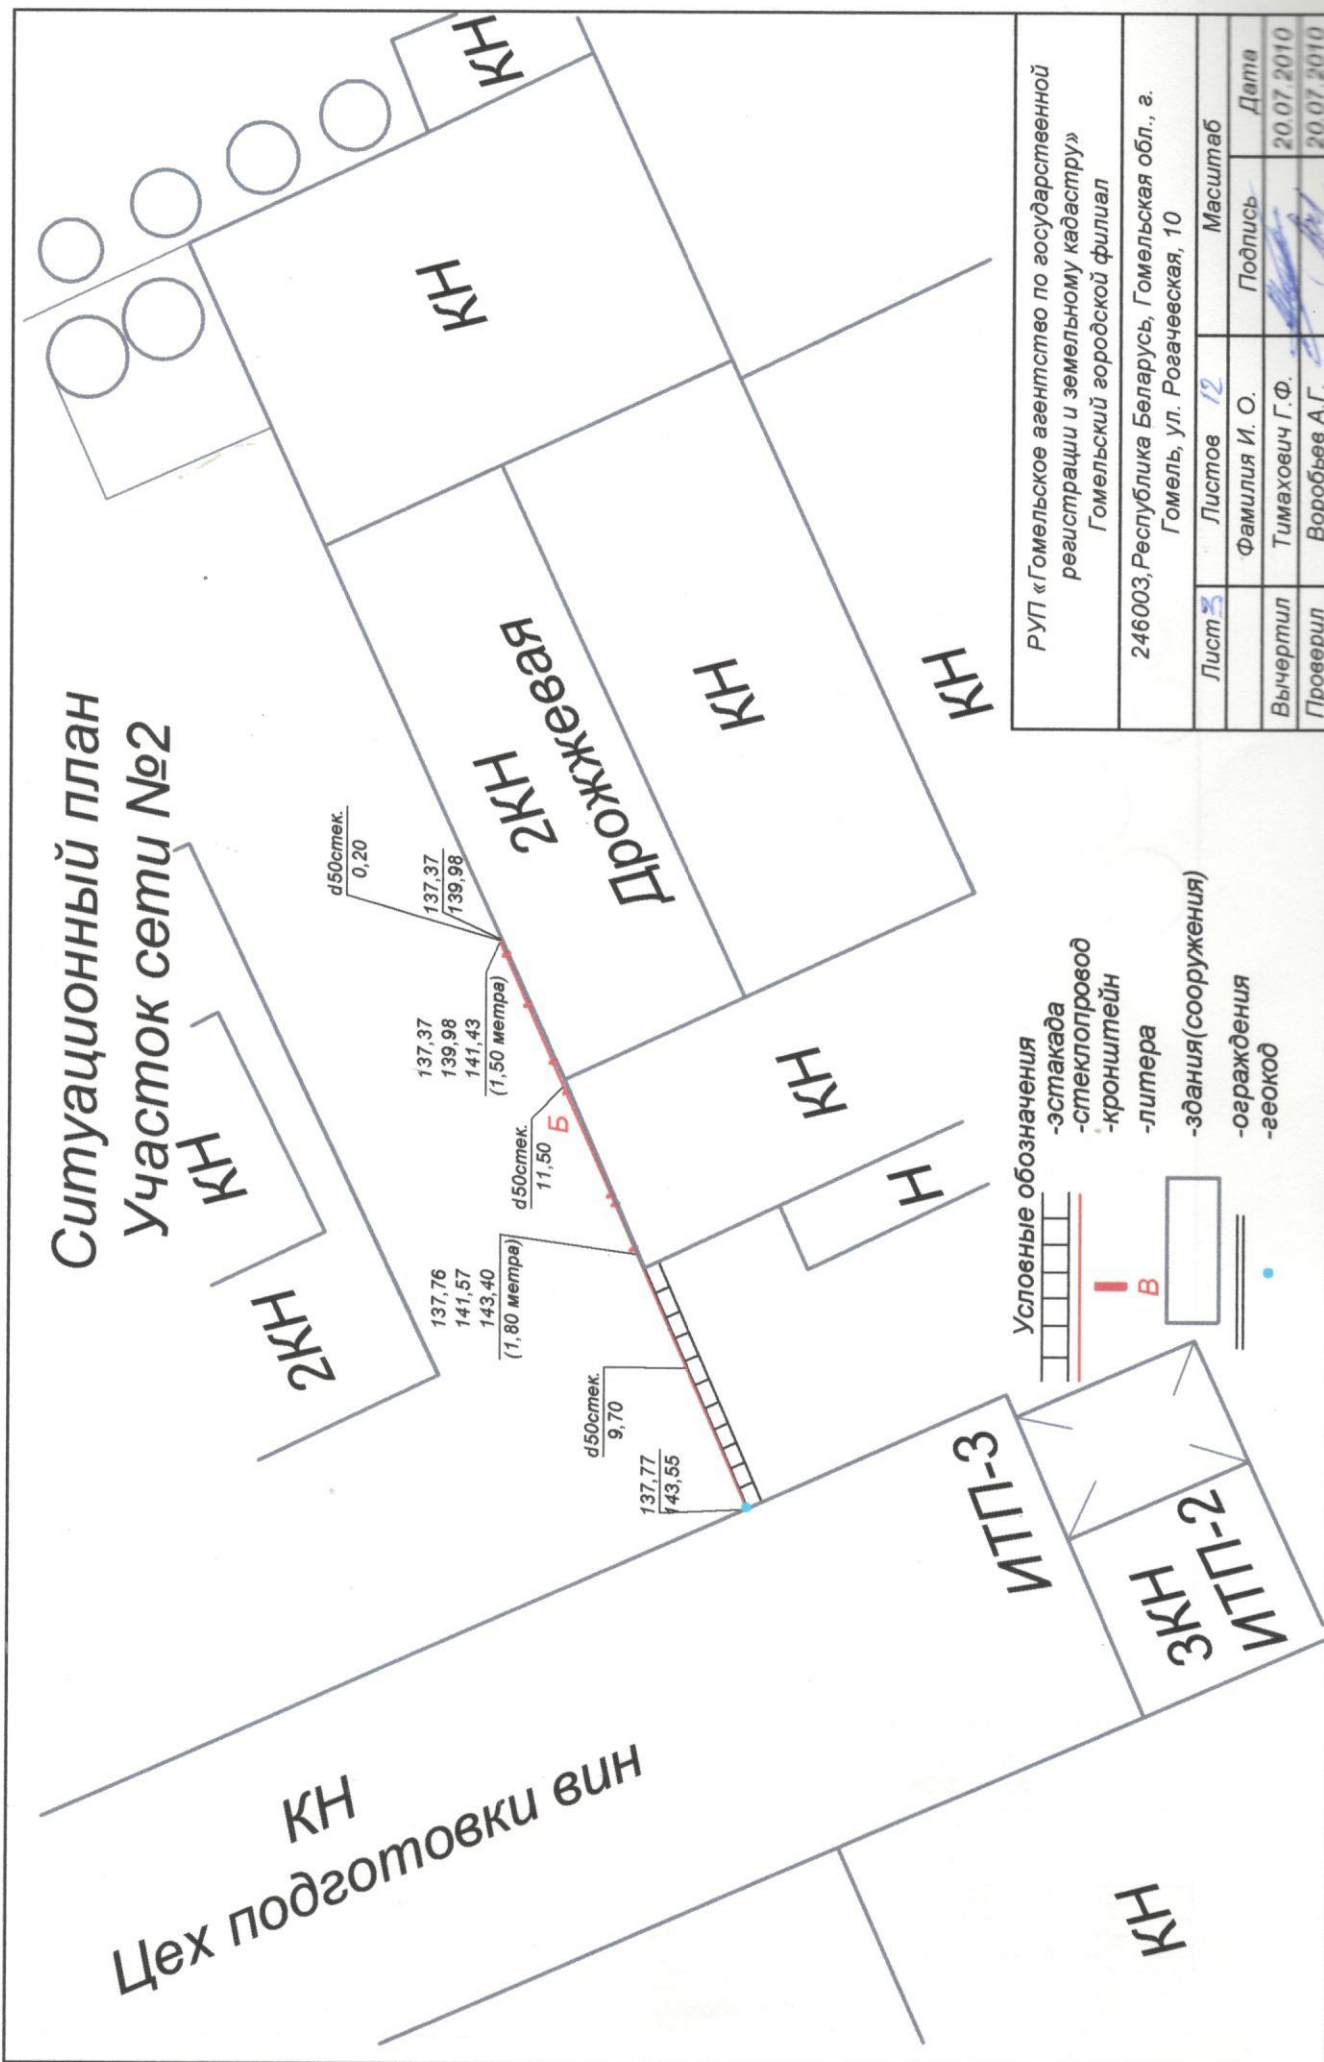


РУП «Гомельское агентство по государственной
регистрации и земельному кадастру»
Гомельский городской филиал

246003, Республика Беларусь, Гомельская обл., г.
Гомель, ул. Рогачевская, 10

Лист	Листов	Масштаб
3	12	
Вычертил	Подпись	Дата
Тимахович Г.Ф.		20.07.2010
Проверил	Подпись	Дата
Воробьев А.Г.		20.07.2010

Ситуацион
Участок с

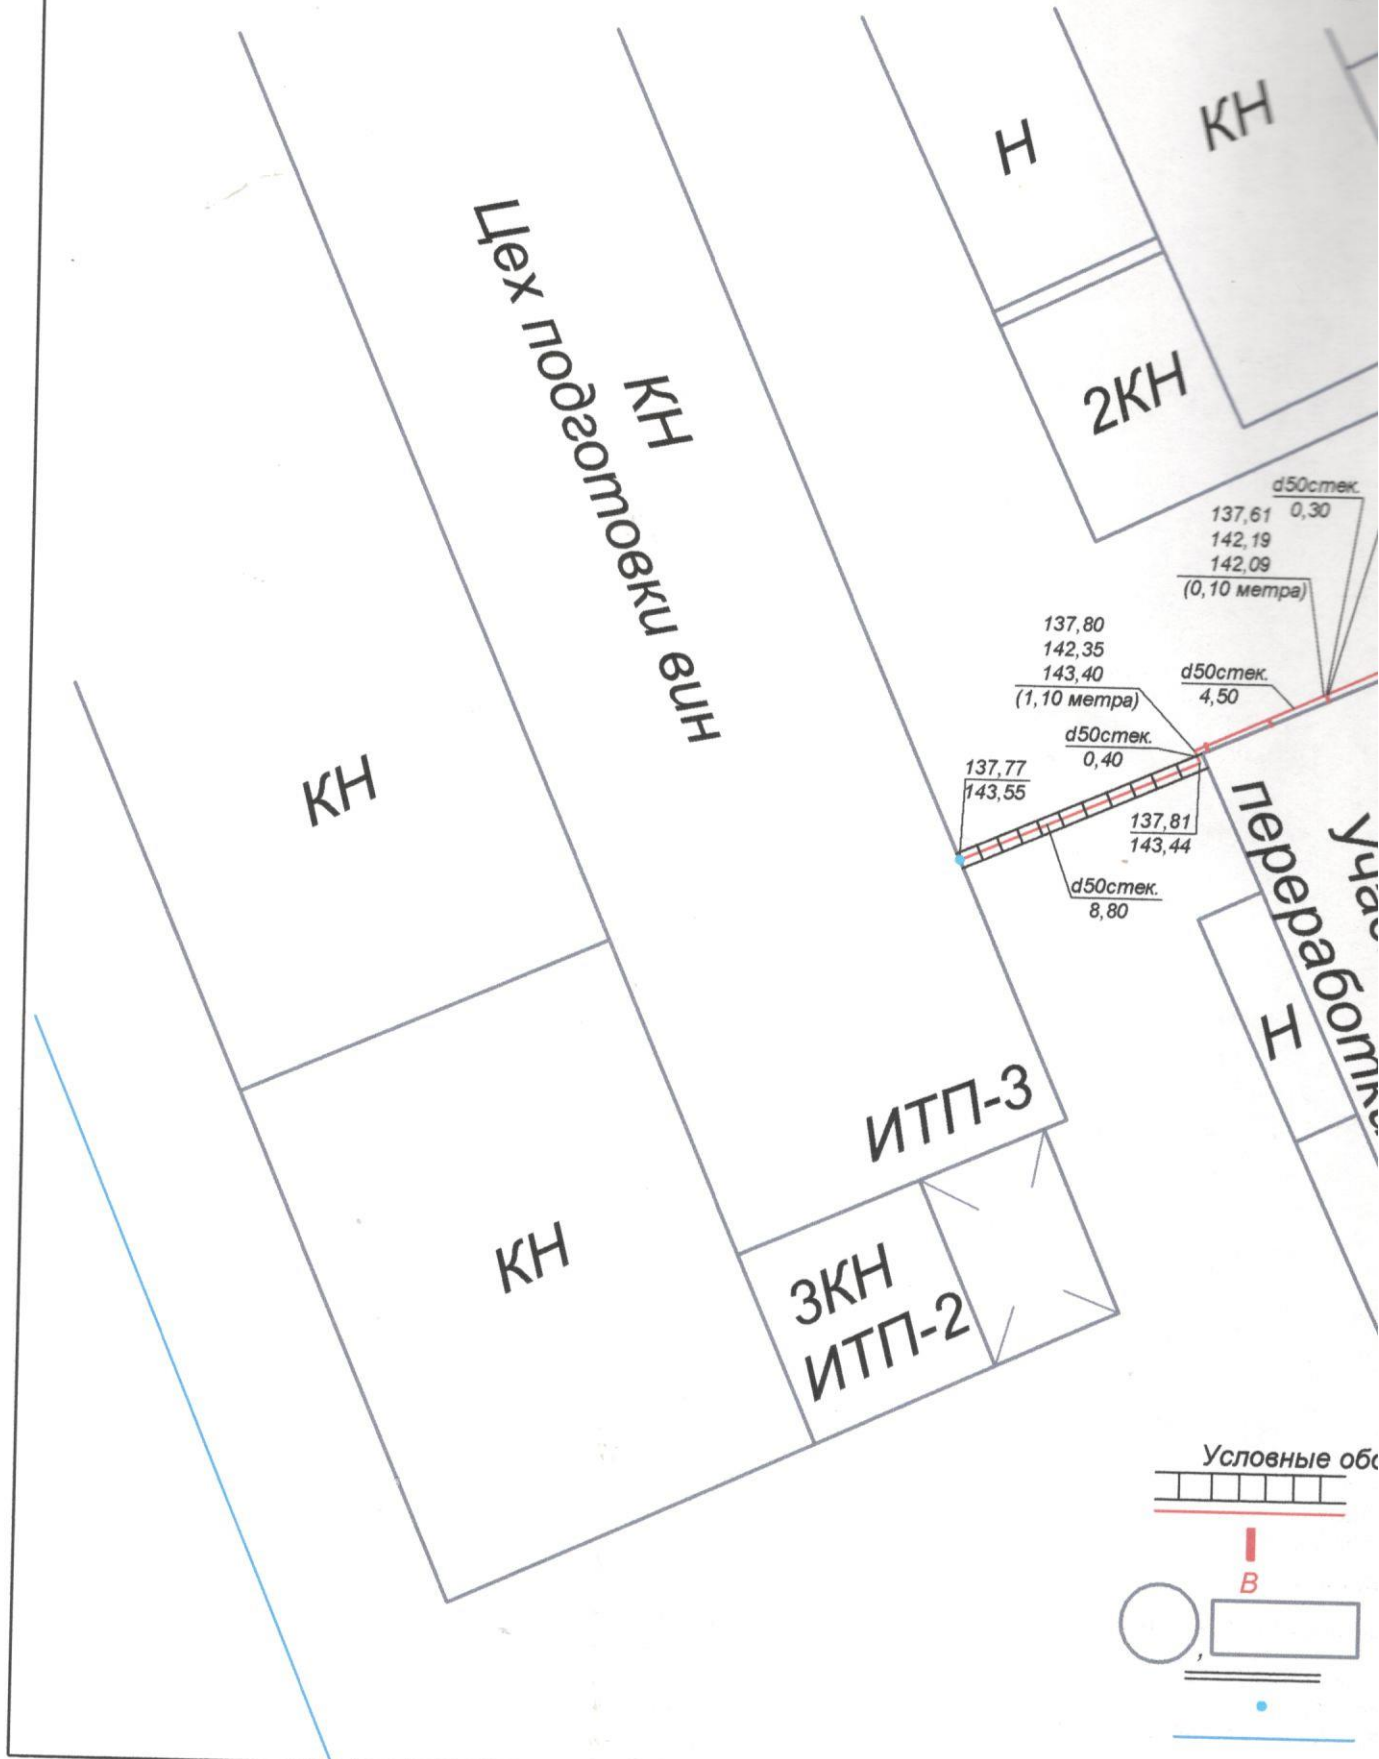

ый план ти №3



значения
 -эстакада
 -стеклопровод
 -кронштейн
 -литера
 -здания(сооружения)
 -ограждения
 -аеокод
 -граница земельного участка

РУП «Гомельское агентство по государственной регистрации и земельному кадастру» Гомельский городской филиал			
246003, Республика Беларусь, Гомельская обл., г. Гомель, ул. Рогачевская, 10			
Лист 4	Листов 12	Масштаб 1:500	
	Фамилия И. О.	Подпись	Дата
Вычертил	Тимахович Г.Ф.		20.07.2010
Проверил	Воробьев А.Г.		20.07.2010

Ситуационный план Участок сети №4

КН

2КН

КН

Насосная

Участок переработки

Дорожка

Узел-1

137,73
141,17
143,01
(1,80 метра)
137,72
140,00
140,72
(0,70 метра)
137,77
143,16
137,72
1,00
140,00

КН

2КН

КН

КН

Условные обозначения

- эстакада
- стеклопровод
- кранштейн
- литера
- здания (сооружения)
- ограждение

РУП «Гомельское агентство по государственной регистрации и земельному кадастру» Гомельский городской филиал			
246003, Республика Беларусь, Гомельская обл., г. Гомель, ул. Рогачевская, 10			
Лист 6	Листов 12	Масштаб	
Вычертил	Фамилия И. О.	Подпись	Дата
Тимошенко Е. Ф.			

РУП «Гомельское агентство по государственной
регистрации и земельному кадастру»
Гомельский городской филиал

246003, Республика Беларусь, Гомельская обл., г.
Гомель, ул. Рогачевская, 10

Лист 6	Листов 12	Масштаб
--------	-----------	---------

Вычертил	Фамилия И. О.
	Тимахович Г.Ф.

Проверил	Воробьев А.Г.	20.07.2010
----------	---------------	------------

Условные обозначения

-эстакада

-стеклопровод

-кранштейн

-здания(сооружения)

-ограждения

2. ПЕРЕЧЕНЬ ОБЪЕКТОВ (СОСТАВНЫХ ЭЛЕМЕНТОВ), ВХОДЯЩИХ В СОСТАВ СООРУЖЕНИЯ

Литера	Наименование
А	Участок сети №1
Б	Участок сети №2
В	Участок сети №3
Г	Участок сети №4

3. ОБЩИЕ СВЕДЕНИЯ О СООРУЖЕНИИ

Наименование характеристики и ее единица измерения	Значение характеристики
Дата ввода в эксплуатацию/Дата консервации	2005
Износ/Готовность, %	29,3
Вид стоимости	Восстановительная стоимость
Общее количество основных составных элементов, шт.	4
Стоимость, руб.	10816144
Кадастровый(е) номер(а) земельного(ых) участка(ов)	3401000000
Дополнительные сведения	
Протяженность, м	128,9

4. ХАРАКТЕРИСТИКИ ОБЪЕКТОВ (СОСТАВНЫХ ЭЛЕМЕНТОВ), ВХОДЯЩИХ В СОСТАВ СООРУЖЕНИЯ

4.1 А-Участок сети №1

Граница от __ до __ От здания цеха подготовки вин до дрожжевой

Протяженность, м 24,7

4.1.1 Стеклопровод

Износ/Готовность, % 29,3

Протяженность, м 24,7

Год прокладки 2005

Глубина/высота прокладки минимальная, 2,61
м

Наружный диаметр, мм 67

Материал Стекло

Способ прокладки Подземный

Глубина/высота прокладки максимальная, 5,78
м

Внутренний диаметр, мм 50

Подпись исполнителя

4.1.2 ОпораТип *Кронштейн*Материал *Сталь*

Количество, шт. 7

4.1.3 ЭстакадаМатериал *Сталь*

Количество, шт. 1

4.2 Б-Участок сети №2Граница от ___ до ___ *От здания цеха подготовки вин до*
*дрожжевой*Протяженность, м 24,7**4.2.1 Стеклопровод**

Износ/Готовность, % 29,3

Протяженность, м 24,7

Год прокладки 2005

Глубина/высота прокладки минимальная, 2,61
м

Наружный диаметр, мм 67

Материал *Стекло*Способ прокладки *Воздушный*Глубина/высота прокладки максимальная, 5,78
м

Внутренний диаметр, мм 50

4.3 В-Участок сети №3Граница от ___ до ___ *От здания цеха подготовки вин до узла-2; от*
*узла-1 до узла-2*Протяженность, м 66,1**4.3.1 Стеклопровод**

Износ/Готовность, % 29,3

Протяженность, м 66,1

Год прокладки 2005

Глубина/высота прокладки минимальная, 3,43
м

Наружный диаметр, мм 67

Материал *Стекло*Способ прокладки *Воздушный*Глубина/высота прокладки максимальная, 5,78
м

Внутренний диаметр, мм 50

Подпись исполнителя 

4.3.2 ОпараТип *Кронштейн*Материал *Сталь*Количество, шт. *18***4.3.3 Эстакада**Материал *Сталь*Количество, шт. *1***4.4 Г-Участок сети №4**Граница от ___ до ___ *От узла-1 до участка переработки*Протяженность, м *13,4***4.4.1 Стеклопровод**Износ/Готовность, % *29,3*Протяженность, м *13,4*Год прокладки *2005*Глубина/высота прокладки минимальная, *2,28*

м

Наружный диаметр, мм *67*Материал *Стекло*Способ прокладки *Воздушный*Глубина/высота прокладки максимальная, *5,39*

м

Внутренний диаметр, мм *50***5. ПЕРЕЧЕНЬ МАТЕРИАЛОВ, ПРИЛАГАЕМЫХ К ТЕХНИЧЕСКОМУ ПАСПОРТУ**

Приложение 0

Количество листов: *12*

Подпись исполнителя



Приложение 1




Участок переработки

Фото 1

РУП «Гомельское агентство по государственной
регистрации и земельному кадастру»
Гомельский городской филиал

246003, Республика Беларусь, Гомельская обл.,
г. Гомель, ул. Рогачевская, 10

Лист	Листов	Подпись	Дата
Вычертил	И. О.	Тимахович Г.Ф.	20.07.2010
Проверил	Воробьев А.Г.		20.07.2010

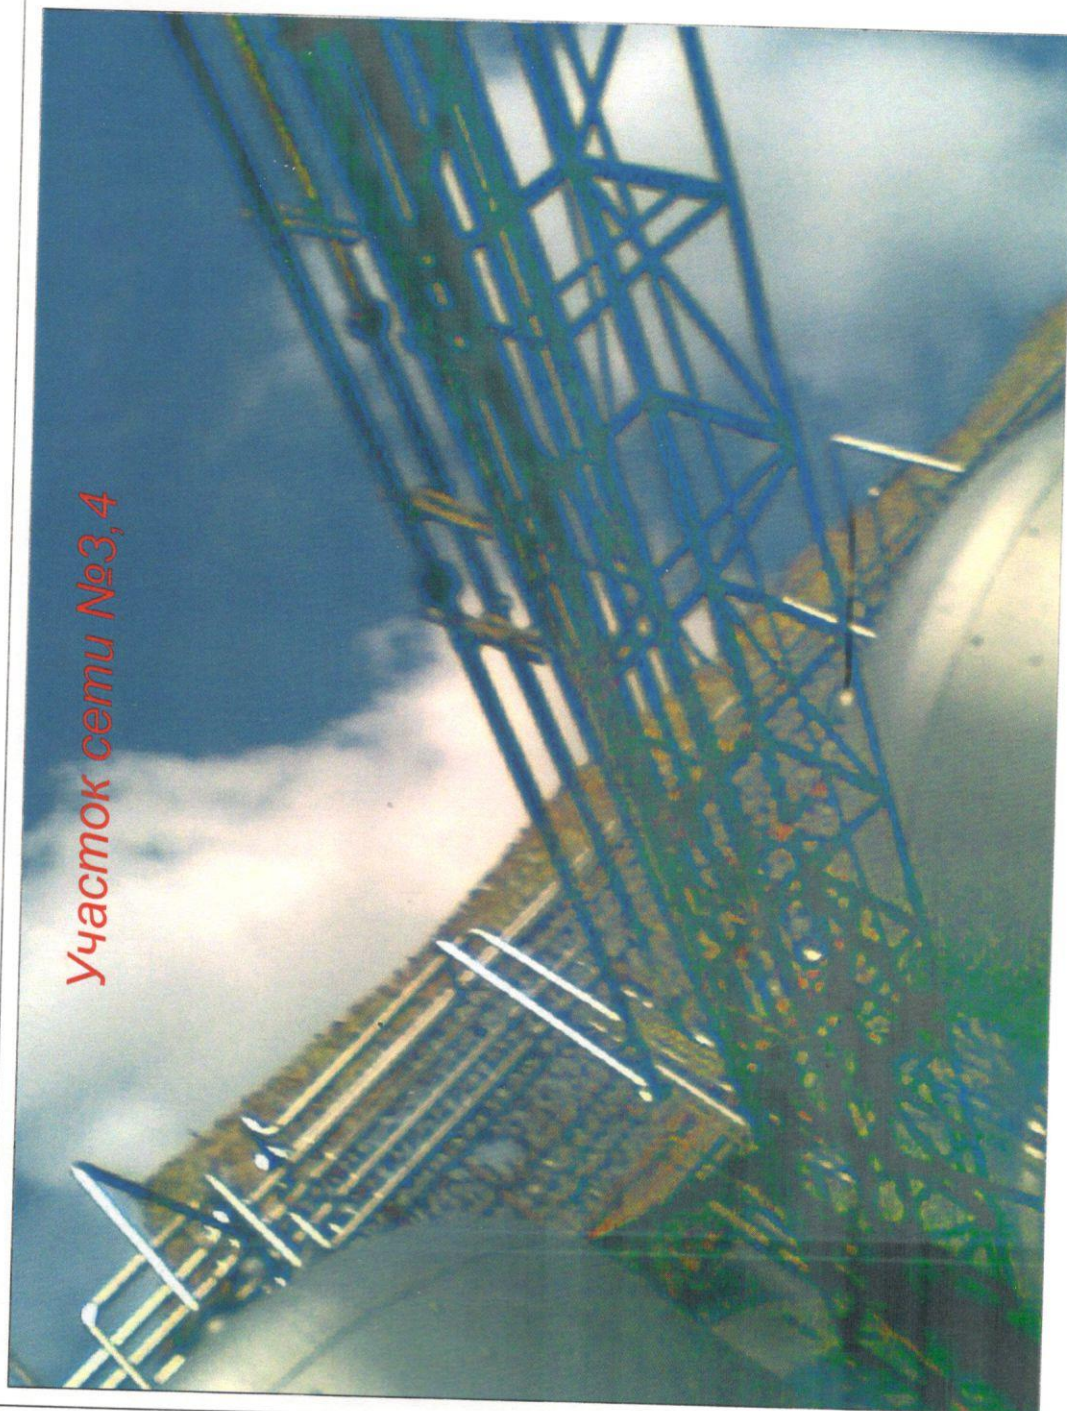

Участок сети №3,4

Фото 2

РУП «Гомельское агентство по государственной
регистрации и земельному кадастру»
Гомельский городской филиал

246003, Республика Беларусь, Гомельская обл.,
г. Гомель, ул. Рогачевская, 10

Лист 10	Листов 12	Подпись	Дата
Вычертил	Фамилия И. О.		20.07.2010
Провел	Тимахович Г. Ф.		
	Васильев А. В.		

Участок сети №1,2,3



Приложение 1

Дрожжевая

Фото 3

РУП «Гомельское агентство по государственной
регистрации и земельному кадастру»
Гомельский городской филиал
246003, Республика Беларусь, Гомельская обл.,
г. Гомель, ул. Рогачевская, 10

Лист 11	Листов 12		
	Фамилия И. О.	Подпись	Дата
Вычертил	Тимахович Г.Ф.		20.07.2010
Проверил	Воробьев А.Г.		20.07.2010



d50стек.

Приложение 1

Цех подготовки вин

Фото 4

РУП «Гомельское агентство по государственной регистрации и земельному кадастру» Гомельский городской филиал			
246003, Республика Беларусь, Гомельская обл., г. Гомель, ул. Розачевская, 10			
Лист 12	Листов 12		
	Фамилия И. О.	Подпись	Дата
Вычертил	Тимахович Г.Ф.		20.07.2010
Проверил	Воробьев А.Г.		20.07.2010