

РЕСПУБЛИКА БЕЛАРУСЬ
ЕДИНЫЙ ГОСУДАРСТВЕННЫЙ РЕГИСТР НЕДВИЖИМОГО
ИМУЩЕСТВА, ПРАВ НА НЕГО И СДЕЛОК С НИМ

Государственный комитет по имуществу Республики Беларусь
Республиканское унитарное предприятие "Могилевское агентство по
государственной регистрации и земельному кадастру"

**СВИДЕТЕЛЬСТВО (УДОСТОВЕРЕНИЕ) № 700/266-5183
О ГОСУДАРСТВЕННОЙ РЕГИСТРАЦИИ**

По заявлению № 90694/11:266 от 26 августа 2011 года
в отношении **капитального строения** с инвентарным номером
700/С-82164, расположенного по адресу: Могилевская обл., г.
Могилев, ул. Космонавтов, 37, площадь - 1180.0 кв.м., назначение -
Здание специализированное складов, торговых баз, баз
материально-технического снабжения, хранилищ, наименование -
Зерновой склад №9

произведена государственная регистрация:

1. возникновения права собственности на капитальное
строение, правообладатель - юридическое лицо, резидент Республики
Беларусь открытое акционерное общество "Могилевхлебопродукт".

Приложения: нет

Примечания: нет

Свидетельство составлено 26 августа 2011 года

Регистратор *Прасолович Евгений Владимирович 266*

(подпись)

М.П.

Лист 1 из 1

склад № 1

ЖИЛИЩНО-КОММУНАЛЬНОЕ ХОЗЯЙСТВО РБ

Бюро технической инвентаризации

Форма технического паспорта
утверждена приказом министра
жилищно-коммунального хозяйства
БССР от

Город (пос.) Мосилёв

ТЕХНИЧЕСКИЙ ПАСПОРТ

ОБЩЕСТВЕННОГО ЗДАНИЯ (СООРУЖЕНИЯ)

Адрес: ул. Комондвтов, 37

Владелец: МПО хлебопродуктов

Основание владения _____



Начальник бюро технической инвентаризации

[Signature] / Ригель А.М.

1. Республика Беларусь		1500000000
2. Область		
3. Город (гор. поселок и др.)	Минск	
4. Район в городе	Центральный	
5. Улица	Восточная	
6. Номер дома	37	10. Квартал 168
7. Номер корпуса		11. Номер участка
8. Инвентарный номер		12. Номер картограммы
9. Литер	В.Ж	13. Категория фонда 200

Паспорт составлен по состоянию на « 16 » 05 19 98.

1. ТЕХНИЧЕСКАЯ ХАРАКТЕРИСТИКА ЗДАНИЯ (СООРУЖЕНИЯ)

Зерновой склад № 9

(назначение, количество мест, посещения и т. д.)

2. СОБСТВЕННИКИ (ФОНДОДЕРЖАТЕЛИ)	Долевое уч.	№ реестра
<i>МПО хлебопродуктов</i>		


3. ОБЩИЕ СВЕДЕНИЯ

1. Серия, тип проекта		9. Число квартир	
2. Число этажей, шт.	1	10. Число жилых комнат, шт.	
3. Площадь застройки в кв. м.	1681	11. Материал стен	кирп.
4. Объем здания, куб. м.	6310	12. Год постройки	1966
5. Общая площадь здания кв. м.	1180	13. Восстановительная стоимость руб.	
6. Площадь нежилых помещ. кв. м.		14. Действительная стоимость руб.	
7. Полезная площадь жилых помещений, кв. м.		15. Физический износ в %—	
8. Жилая площадь кв. м.			

9. Техническое описание конструктивных элементов и инженерного оборудования

№ п.п.	Наименование конструктивных элементов	Описание конструктивных элементов (материал, конструкция, отделка и прочие)	Износ в %	
1	Фундамент	<i>монолитобетонный</i>		
2	а. Наружные, внутренние капитальные стены	<i>кирпичные</i>		
	б. Перегородки			
3	Перекрытия	Чердачные		
		Междуэтажные		
		Подвальные		
4	Крыша	<i>шиферная</i>		
5	Полы	<i>бетонные</i>		
6	Проем	Оконные	<i>двойные</i>	
		Дверные	<i>деревянные ворота</i>	
7	Отделочные работы	а. Наружная отделка		
		б. .		
		Внутренняя отделка		
8	Санитарн. и электротехн. работы	Центральн. отопление		
		Печное отопление		
		Водопровод		
		Электроосвещение	<i>электропроводка</i>	
		Радио		
		Телефон		
		Телевидение		
		Ванны	с газ. колонкой	
			с дров. колонкой	
			с гор. водой	
		Горячее водоснабжен.		
		Вентиляция	<i>приточно-вытяжная</i>	
		Газоснабжение		
		Мусоропровод		
Лифты				
Канализация				
9	Разные работы			

(4)

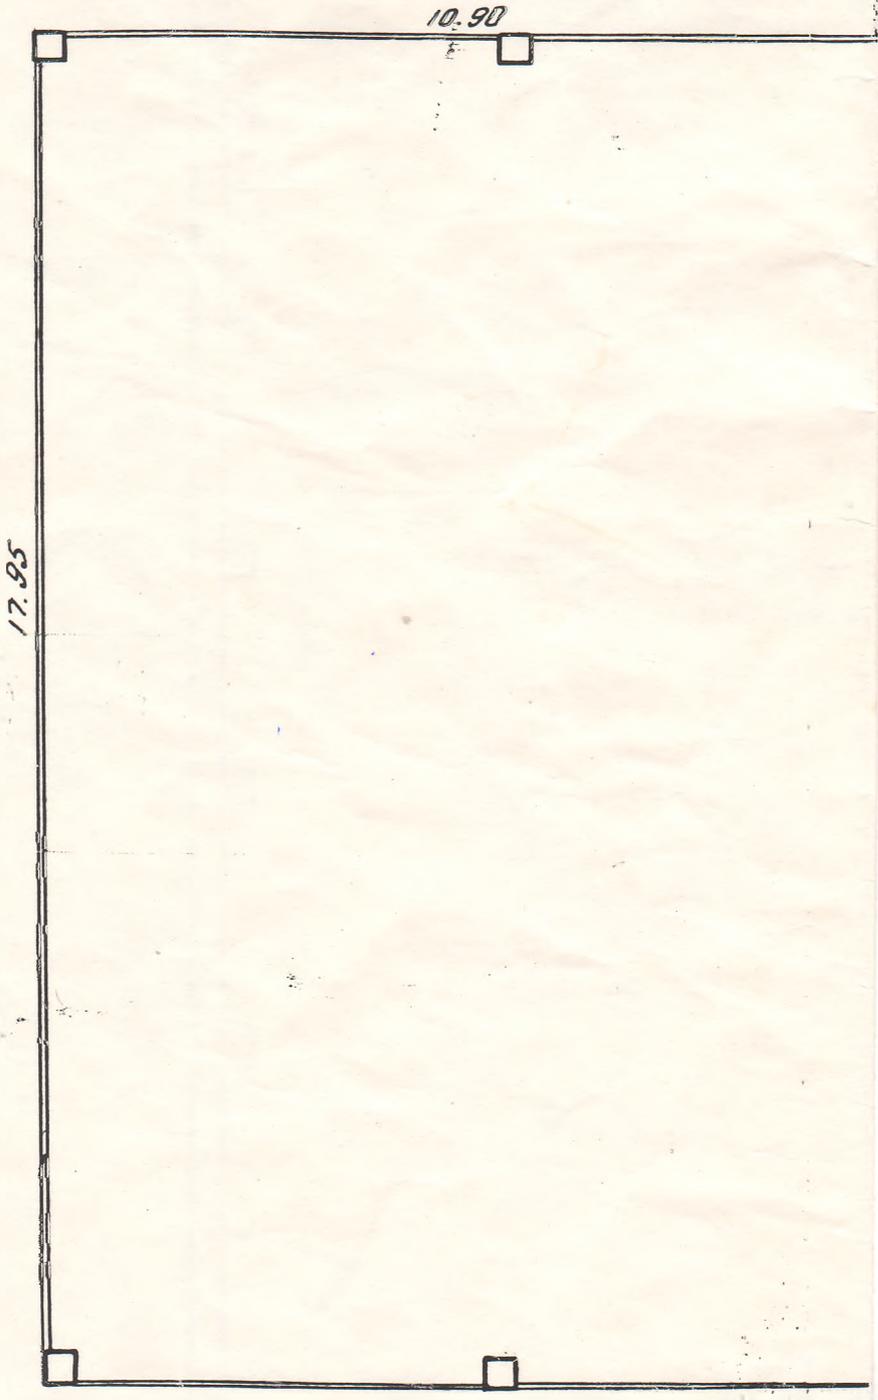


②

20.95

6"

7.50

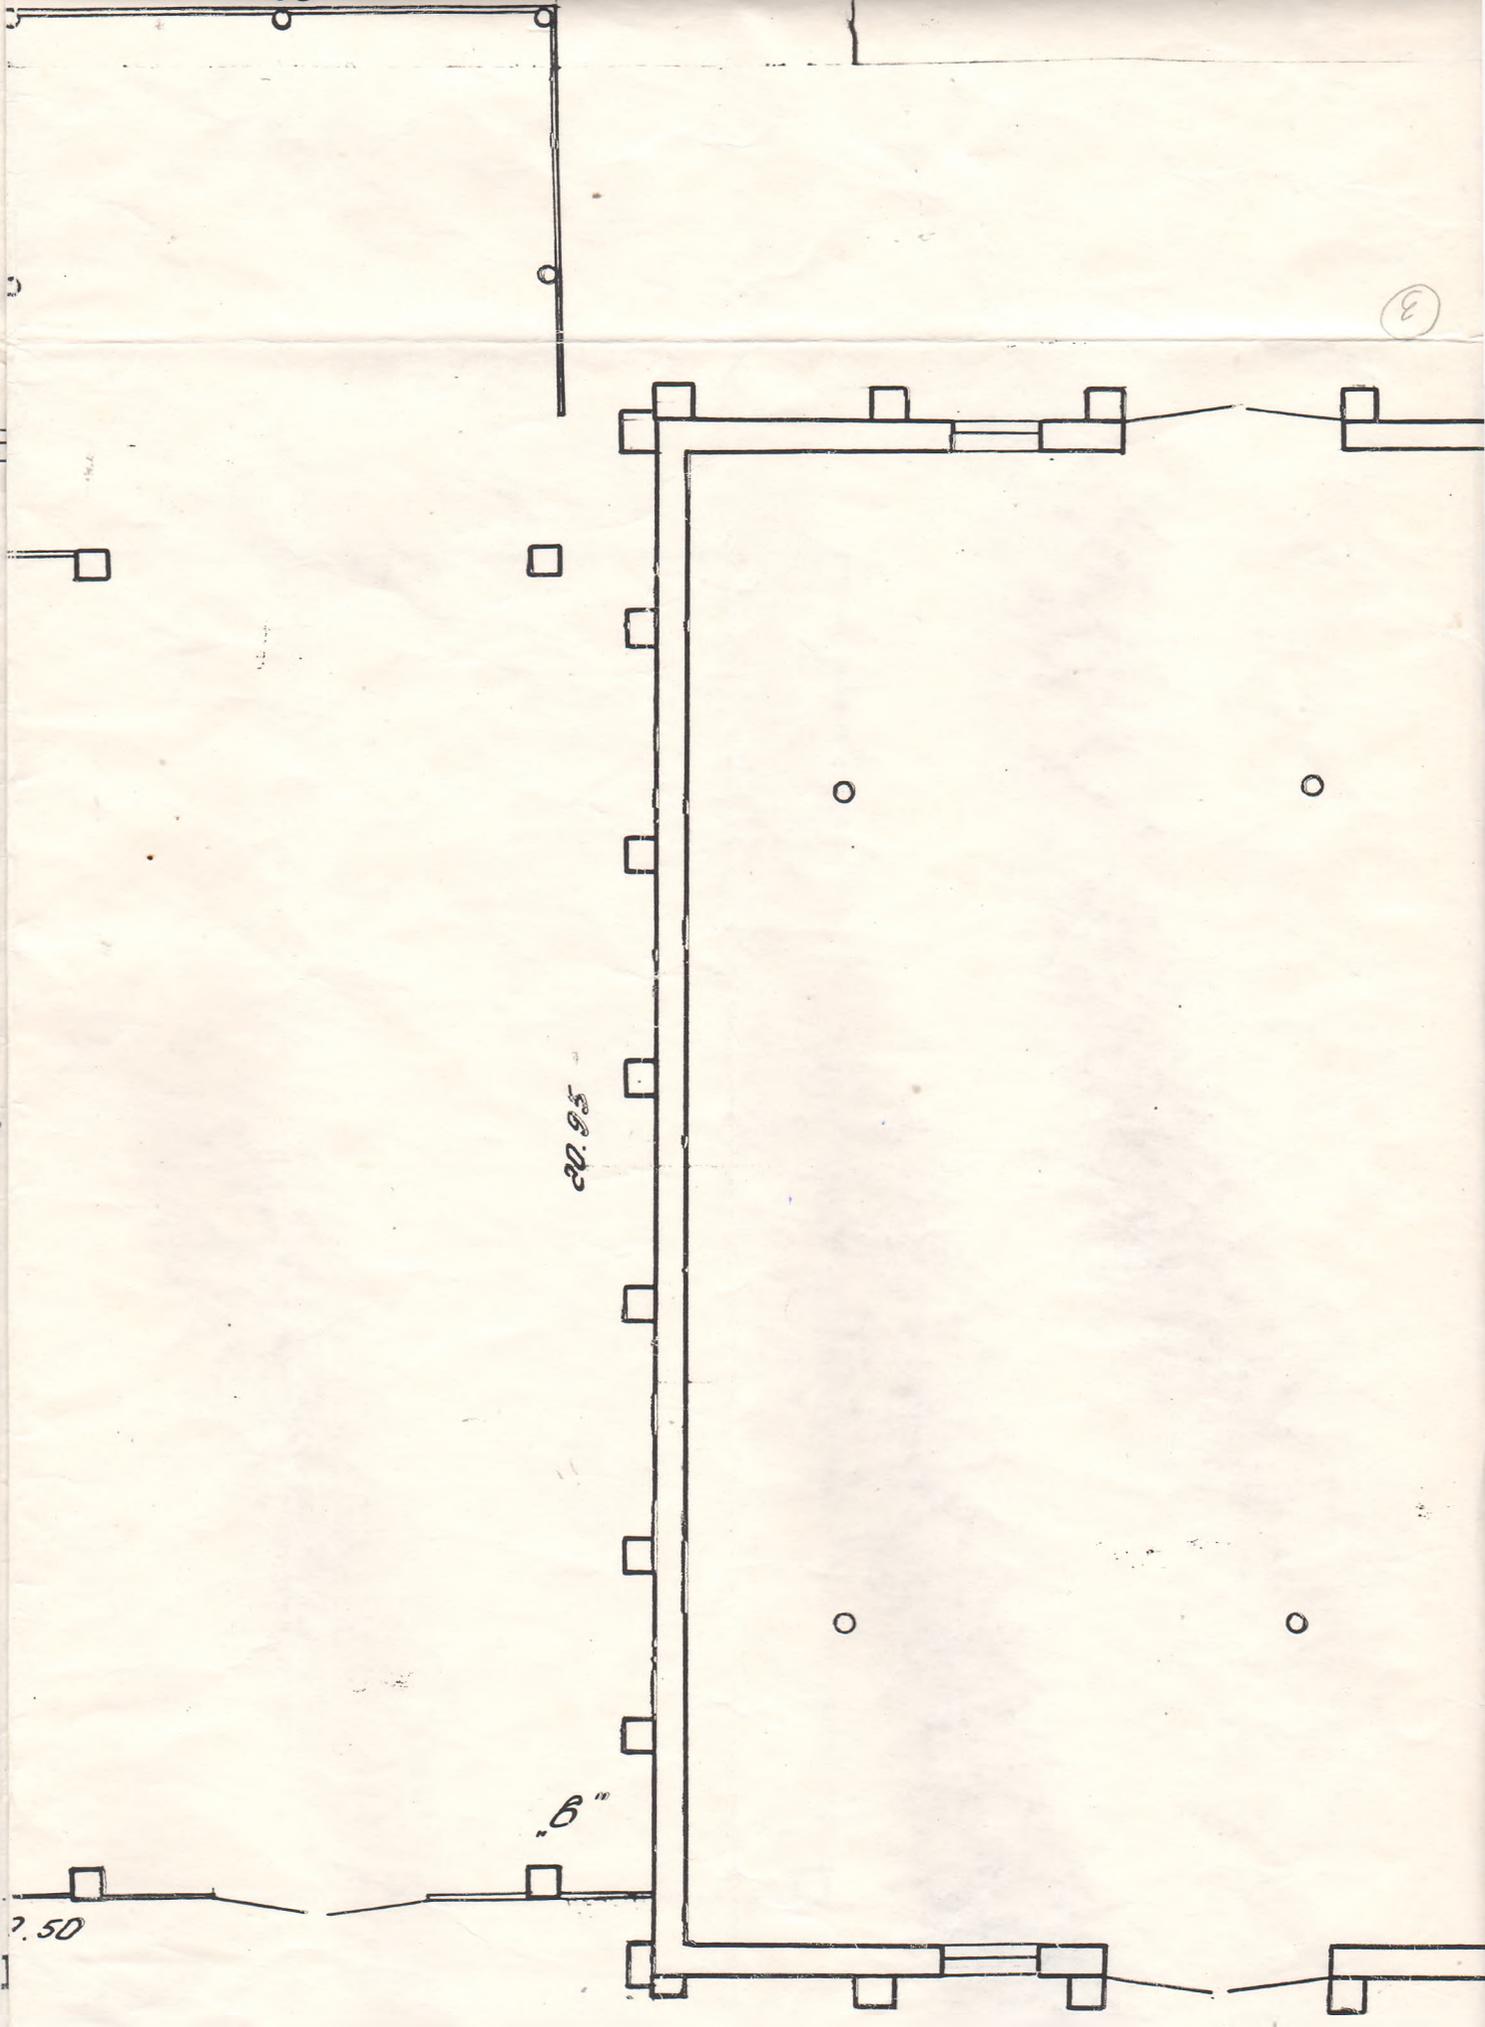



Склад
1180.42 м




59.80



3

60.44



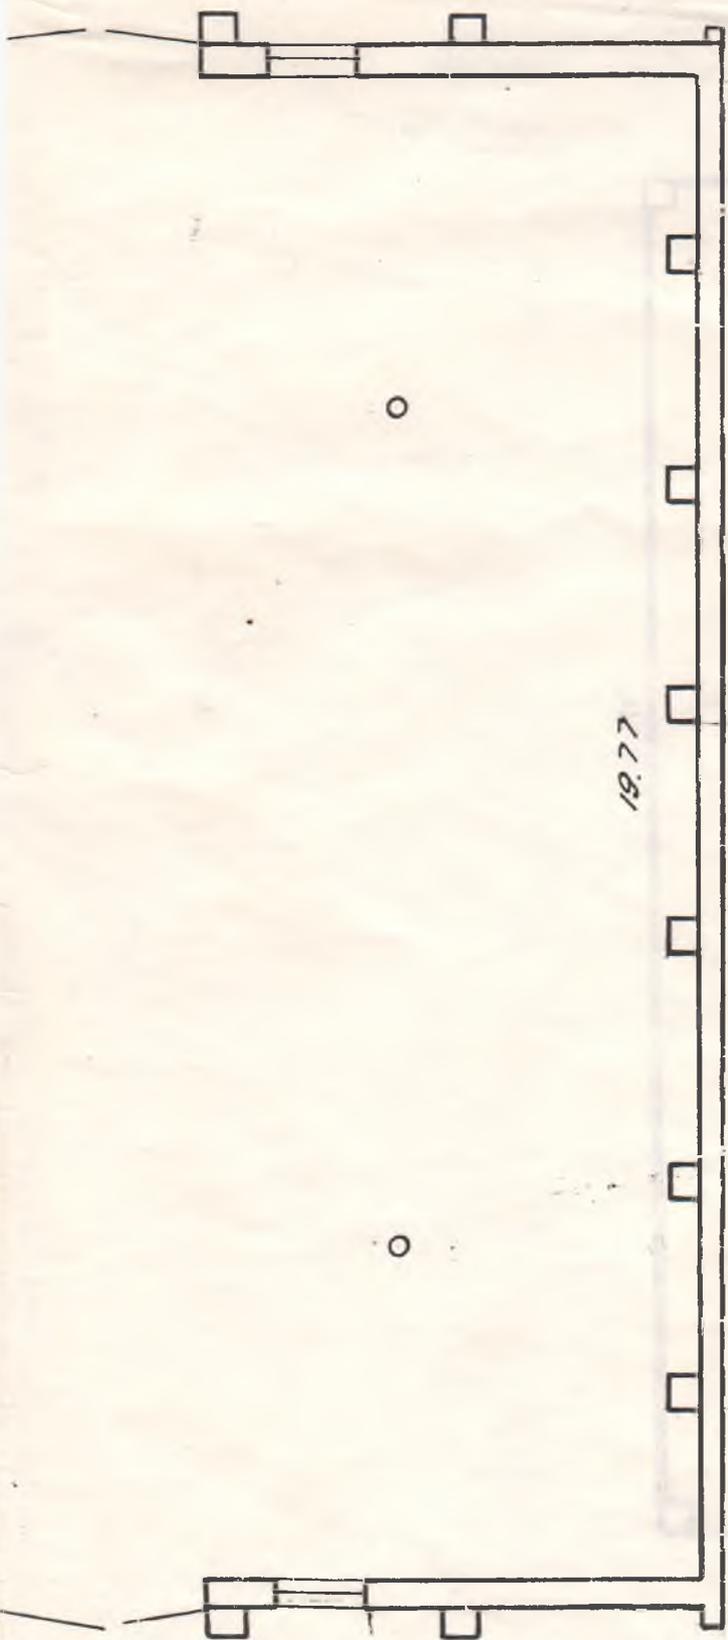

Склад N 9 - 1180.42м²

Морилёв

ул. Космонавтов, 37
16.06.99

[Handwritten signature]
[Handwritten initials]

1:100

**РЕСПУБЛИКА БЕЛАРУСЬ
ЕДИНЫЙ ГОСУДАРСТВЕННЫЙ РЕГИСТР НЕДВИЖИМОГО
ИМУЩЕСТВА, ПРАВ НА НЕГО И СДЕЛОК С НИМ**

**Государственный комитет по имуществу Республики Беларусь
Республиканское унитарное предприятие "Могилевское агентство по
государственной регистрации и земельному кадастру"**

**СВИДЕТЕЛЬСТВО (УДОСТОВЕРЕНИЕ) № 700/927-4330
О ГОСУДАРСТВЕННОЙ РЕГИСТРАЦИИ**

По заявлению № 49838/15:927 от 2 июля 2015 года
в отношении земельного участка с кадастровым номером
740100000003001664, расположенного по адресу: Могилевская обл., г.
Могилев, ул. Космонавтов, 37, площадь - 16.9087 га, назначение - Для
содержания и обслуживания зданий и сооружений

произведена государственная регистрация:

1. изменения земельного участка на основании изменения
границ земельного участка, правообладатель - юридическое лицо,
резидент Республики Беларусь Открытое акционерное общество
"Могилевхлебопродукт" - управляющая компания холдинга
"Могилевхлебопродукт" (право постоянного пользования).

Приложения:

1. земельно-кадастровый план земельного участка

Примечания: нет

Свидетельство составлено 9 июля 2015 года

Регистратор *Мордачёва Наталья Петровна* 927




2

ЗЕМЕЛЬНО-КАДАСТРОВЫЙ ПЛАН ЗЕМЕЛЬНОГО УЧАСТКА

Кадастровый номер: **74010000003001664**
 Площадь участка: **16.9087 га**
 Адрес: **Могилевская обл., г. Могилев, ул. Космонавтов, 37**
 Целевое назначение: **Для содержания и обслуживания зданий и сооружений**
 Категория земель: **Земли населенных пунктов, садоводческих товариществ, дачных кооперативов**
 Масштаб плана: **1:5000**

Номера точек	Меры линий, м
--------------	---------------

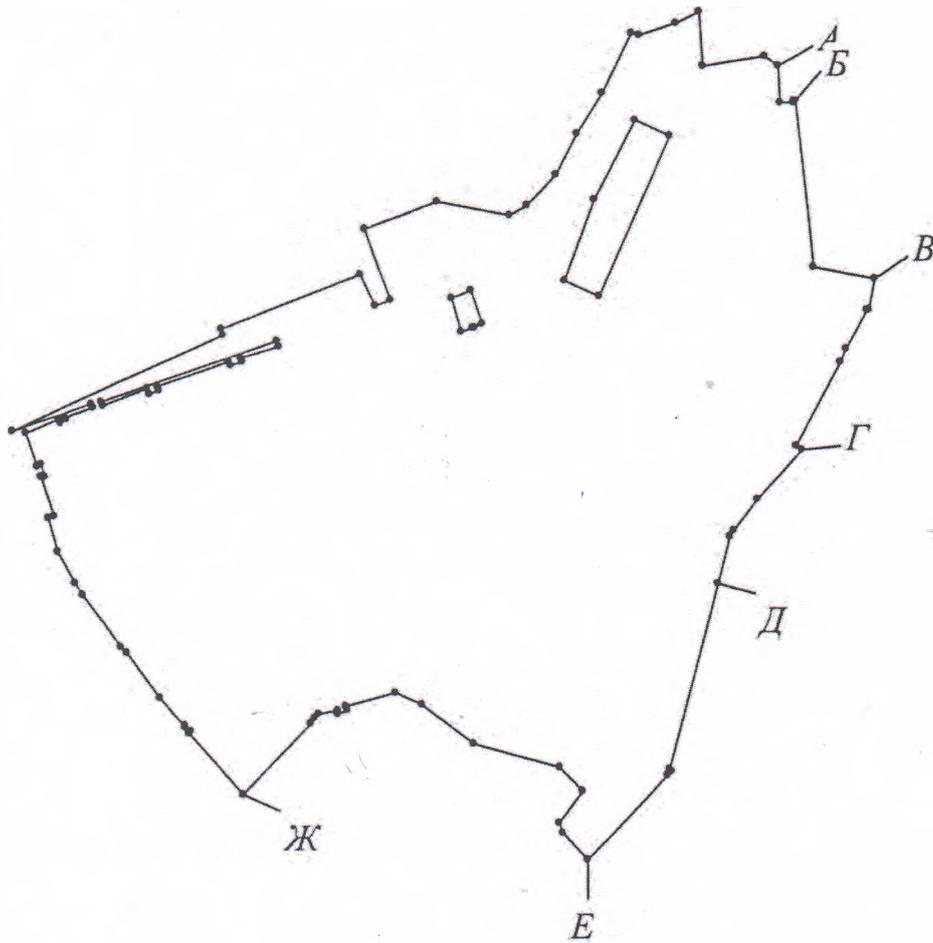

УСЛОВНЫЕ ОБОЗНАЧЕНИЯ

- граница земельного участка
- точка поворота границы земельного участка

ОПИСАНИЕ СМЕЖНЫХ ЗЕМЕЛЬ

От точки	До точки	Кадастровый блок и номер смежного земельного участка
А	Б	3:32
Б	В	Зарегистрированные земельные участки отсутствуют
В	Г	3:83
Г	Д	3:1067
Д	Е	Зарегистрированные земельные участки отсутствуют
Е	Ж	3:2331 3:2557
Ж	А	Зарегистрированные земельные участки отсутствуют

Сведения об организации, выдавшей документ

Республиканское унитарное предприятие
 "Могилевское агентство по государственной
 регистрации и земельному кадастру"

регистратор недвижимости

Мордачева Н.П. 09.07.2015

